




POZDĚLŽNÝ REZ M 1:50

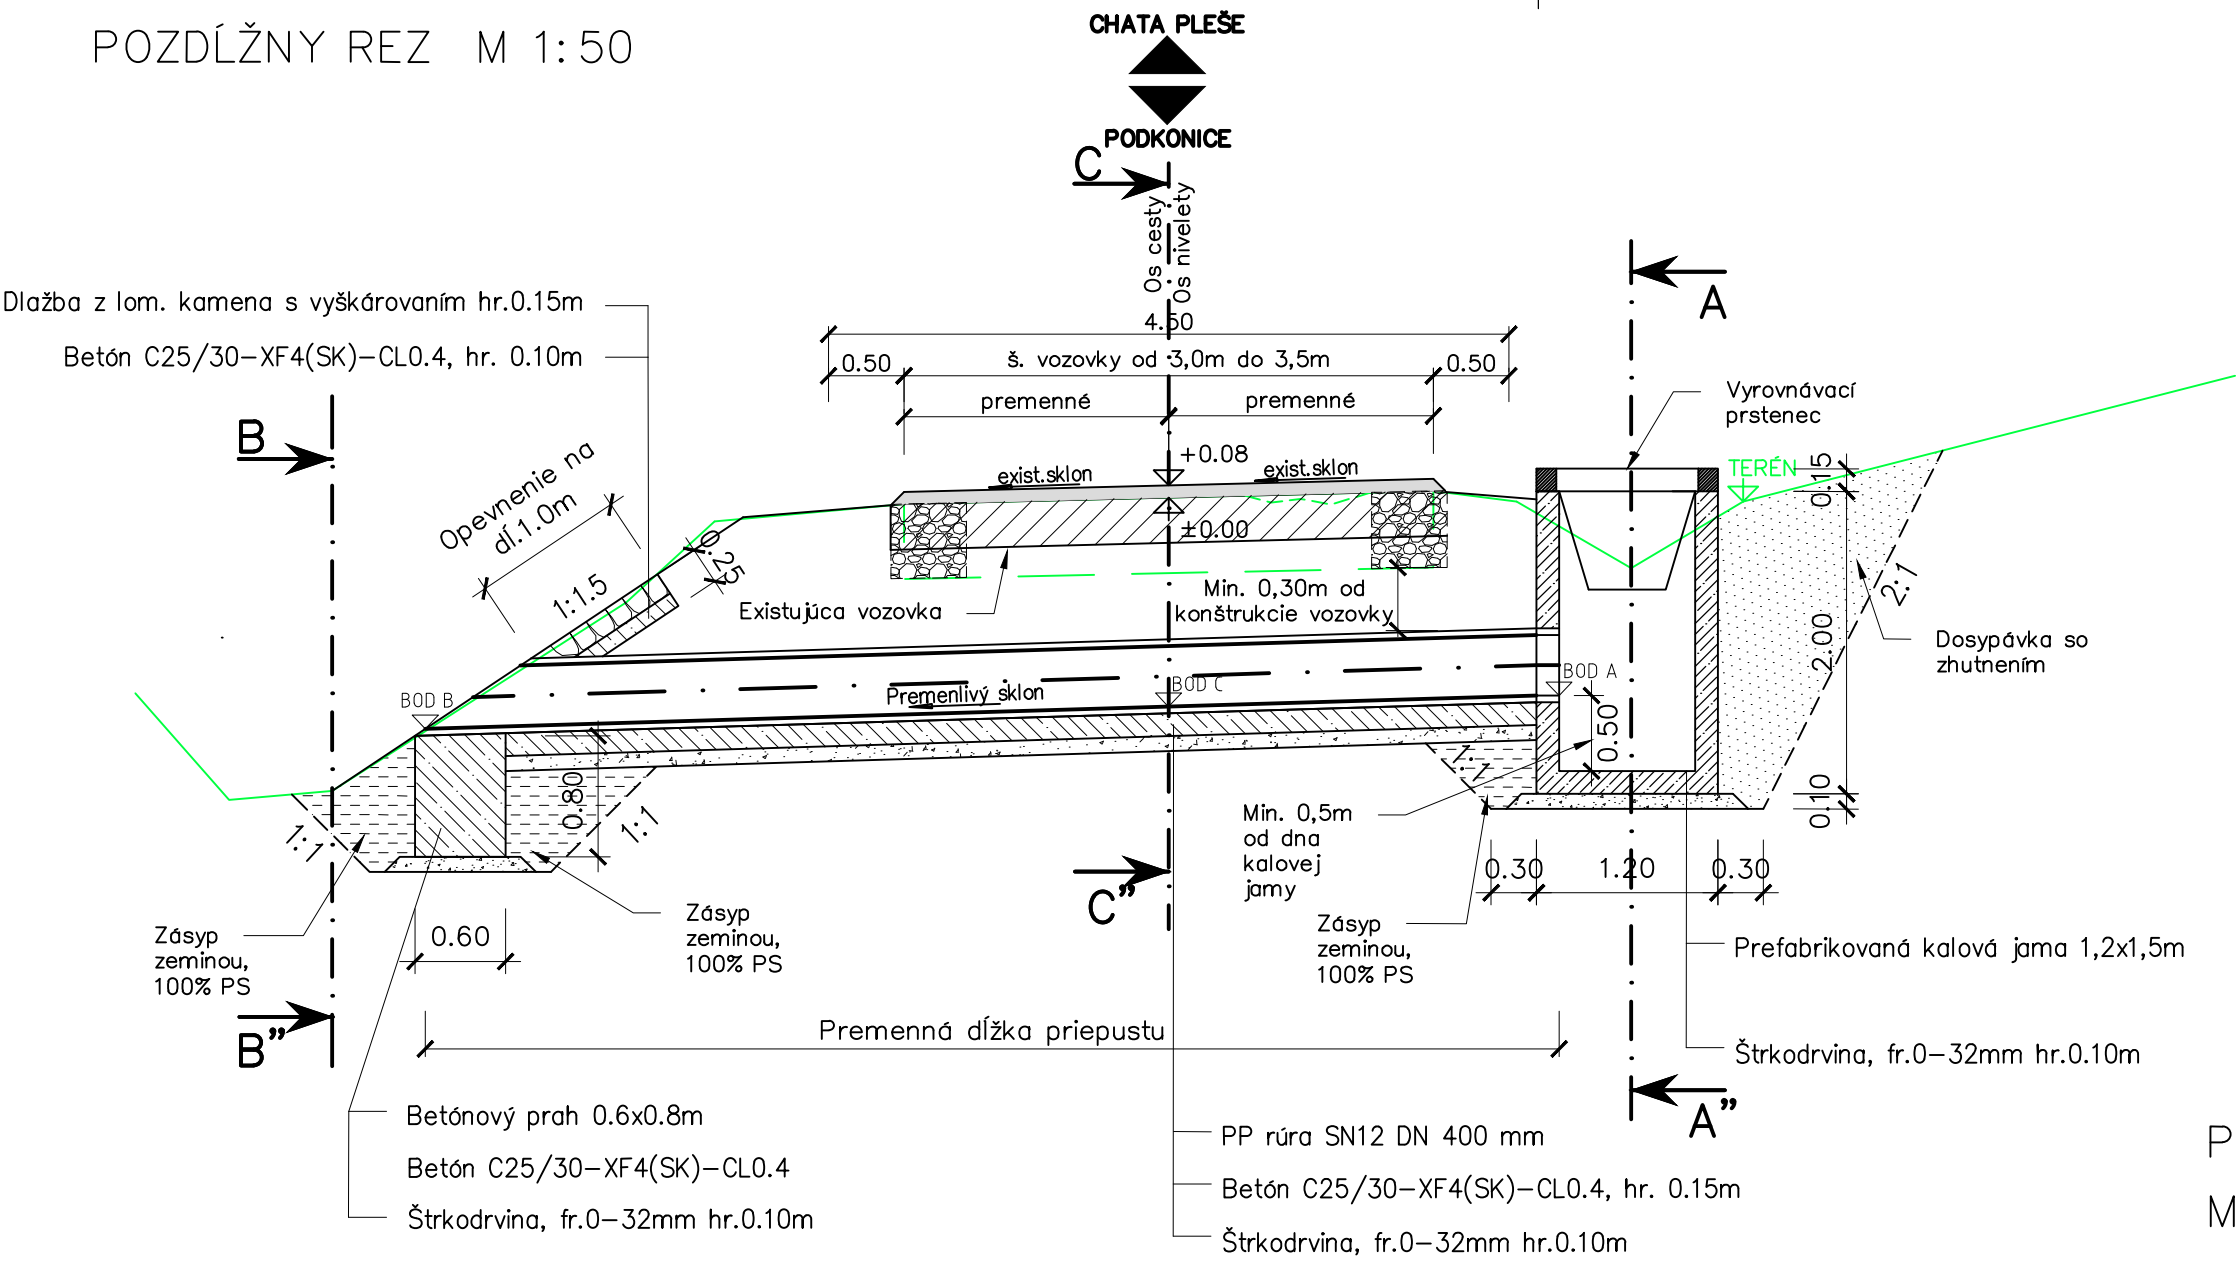


POHĚAD NA VÝTOK REZ B-B' M 1:50

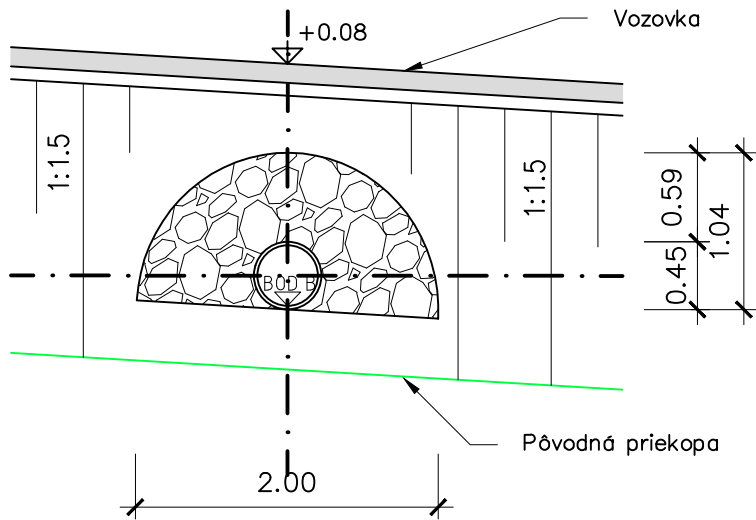

POHĚAD NA VTOK REZ A-A' M 1:50

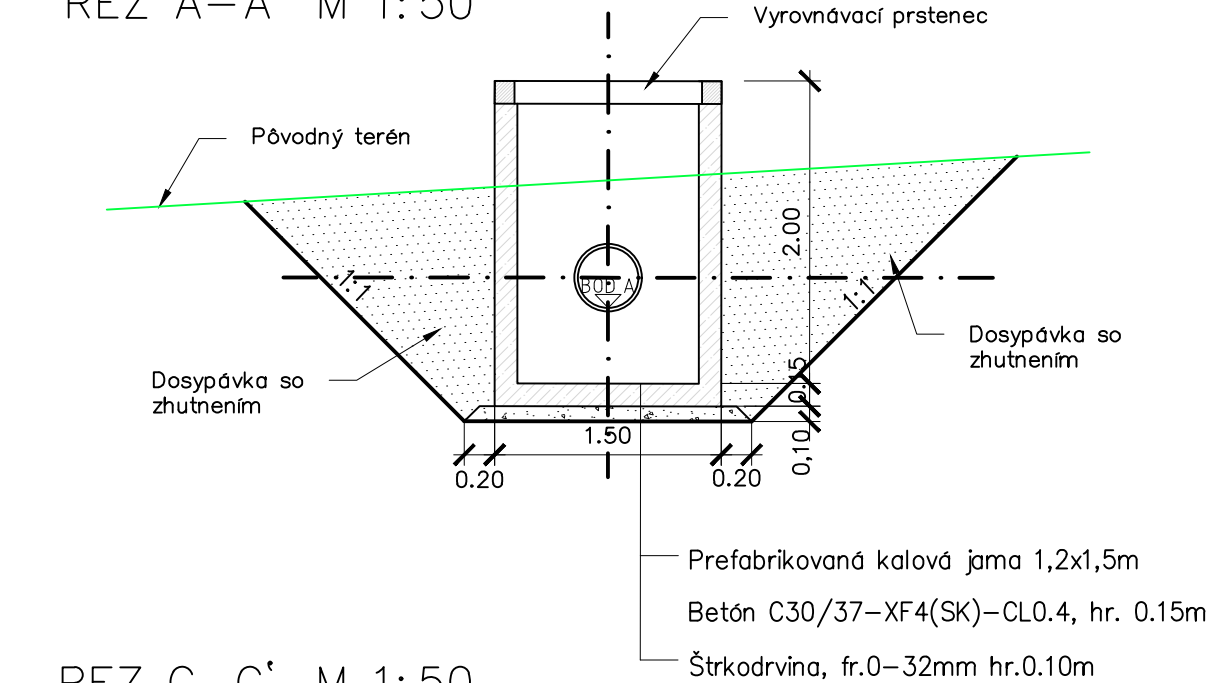


REZ C-C' M 1:50

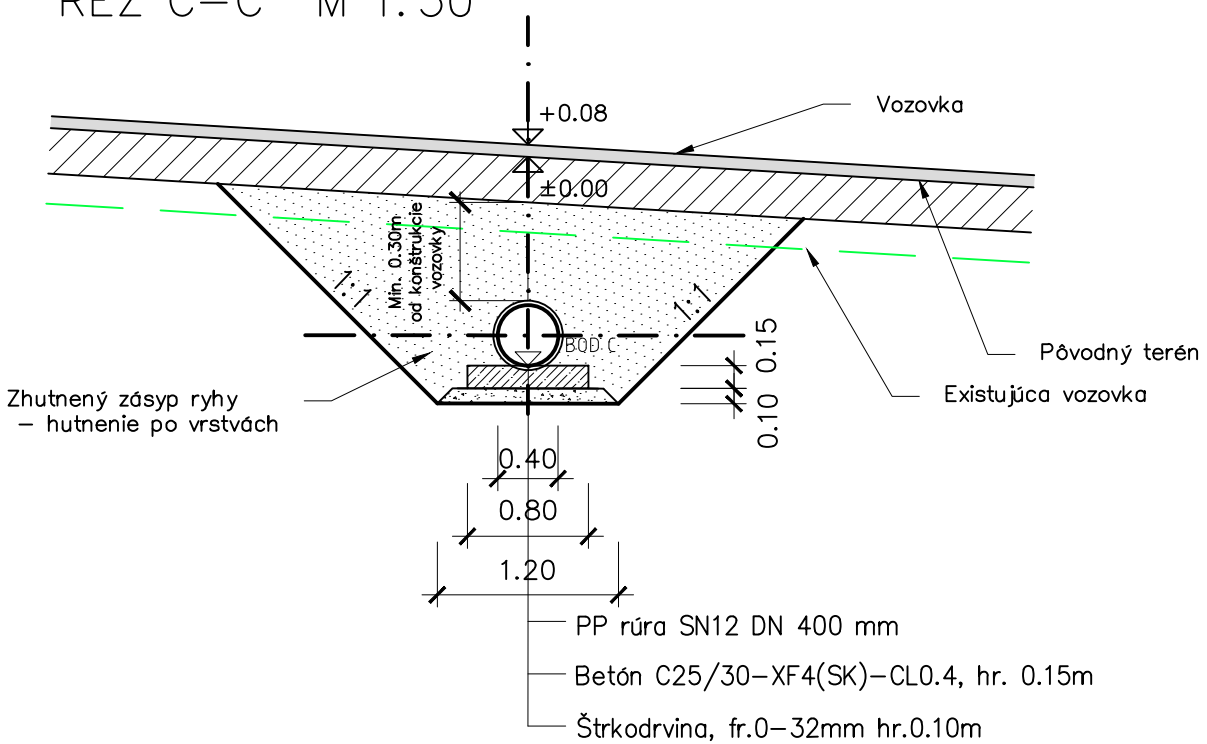


PREFABRIKOVANÁ KALOVÁ JAMA M 1:50


PŮDORYS - POHĚAD DO FORMY

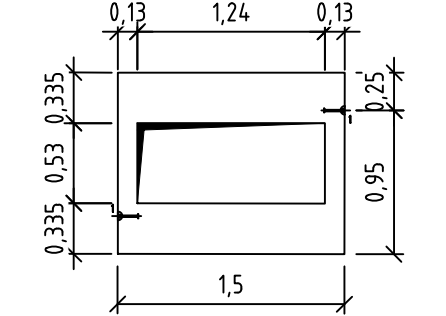


VTOKOVÁ MŘEŽA

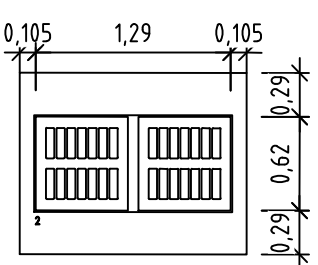


KALOVÁ JAMA

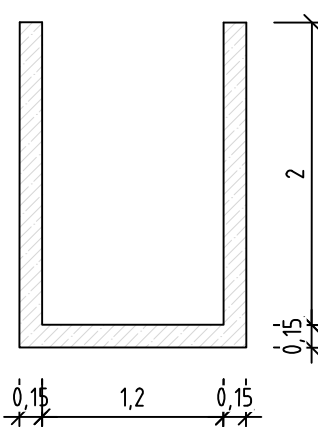

VYROVNÁVACÍ PRSTENEC

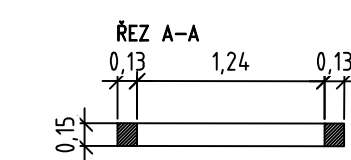

PŮDORYS M 1:50

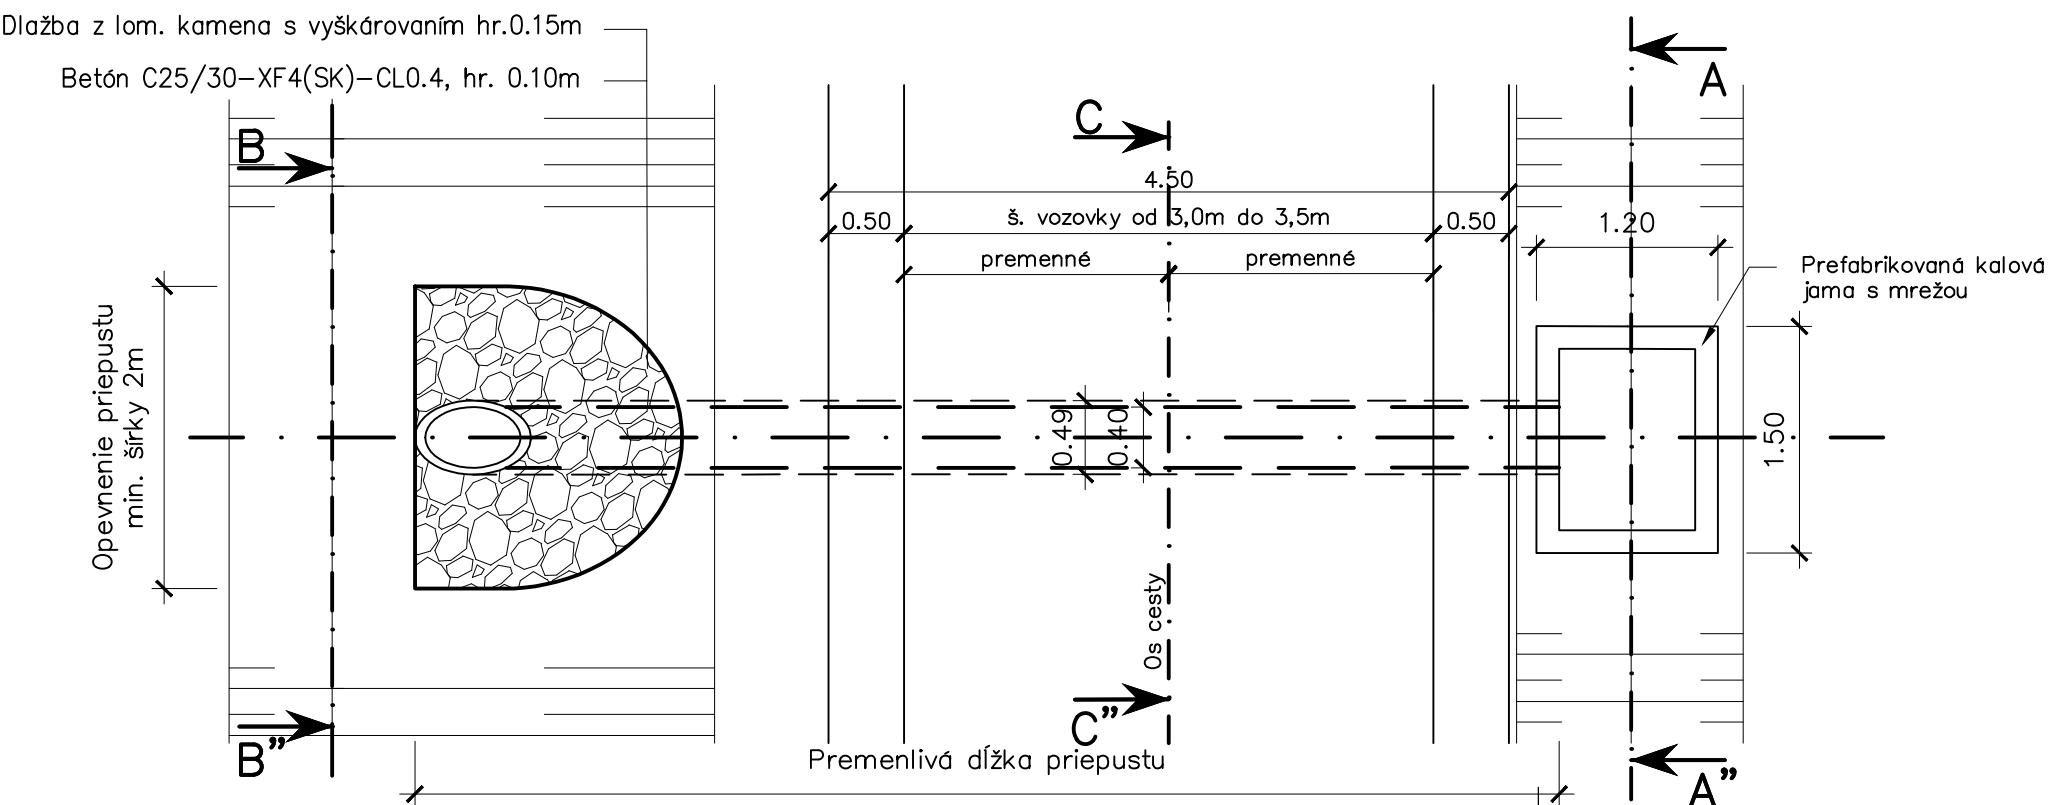

SÚRAD. SYSTÉM: S-JTSK VÝŠKOVÝ SYSTÉM: B.p.v.

OBJEDNÁVATEL:
Urbárske pozemkové spoločensvo v Podkoniciach
976 41 Podkonice 178

ZHOTOVITEĽ:
HBH Projekt spol. s r.o.
Kabátnikova 5, 602 00 Brno, Česká republika



Č. ZÁKAZKY 2022/0934

Lesná cesta kategórie L2 Podkonice – Pleše

| | | | |
|------------------------------------|--------------------|---------------|--------------|
| HLAVNÝ INŽINIER PROJEKTU | ING. VOJTECH LUKAČ | | |
| ZODPOVEDNÝ PROJEKTANT | ING. VOJTECH LUKAČ | | |
| VYPRACOVAL | ING. MICHAL TEREM | | |
| KONTROLOVAL | ING. JIŘÍ BOHAČ | | |
| KRAJ: BANSKOBYSTRICKÝ | KÚ: PODKONICE | DÁTUM | 12/2022 |
| NÁZOV OBJEKTU | | FORMÁT | 4xA4 |
| | | MIERKA | |
| | | STUPEŇ PD | DRS |
| | | Č. ZÁKAZKY | 2022/0934 |
| | | ARCHÍVNE ČÍS. | |
| NÁZOV PRÍLOHY | | ČÍS. SÚPRAVY | ČÍS. VÝKRESU |
| DETAILY – VZOROVÝ VÝKRES PRIEPUSTU | | | 4. |