

Výkres vytvoril program pp\_kan,  
KATASTER  
PARCELNÉ ČÍSLA  
DRUH POVRCHU  
VZDIALENOSŤ ŠACHĚT  
OZNAČENIE ŠACHĚT

(c)AutoPEN Liberec, tel:487953082, autopen@volny.cz


Bratislava			
17029/1			
Spevnená plocha			
20.40	19.50	4.00	
JŠ	DŠ1		DŠ2

## SMEROVÉ POMERY

LEGENDA ČIAR  
PŮVODNÝ TERÉN  
UPRAVENÝ TERÉN

MIERKA 1:500/100

# DAŽĎOVÁ KANALIZÁCIA

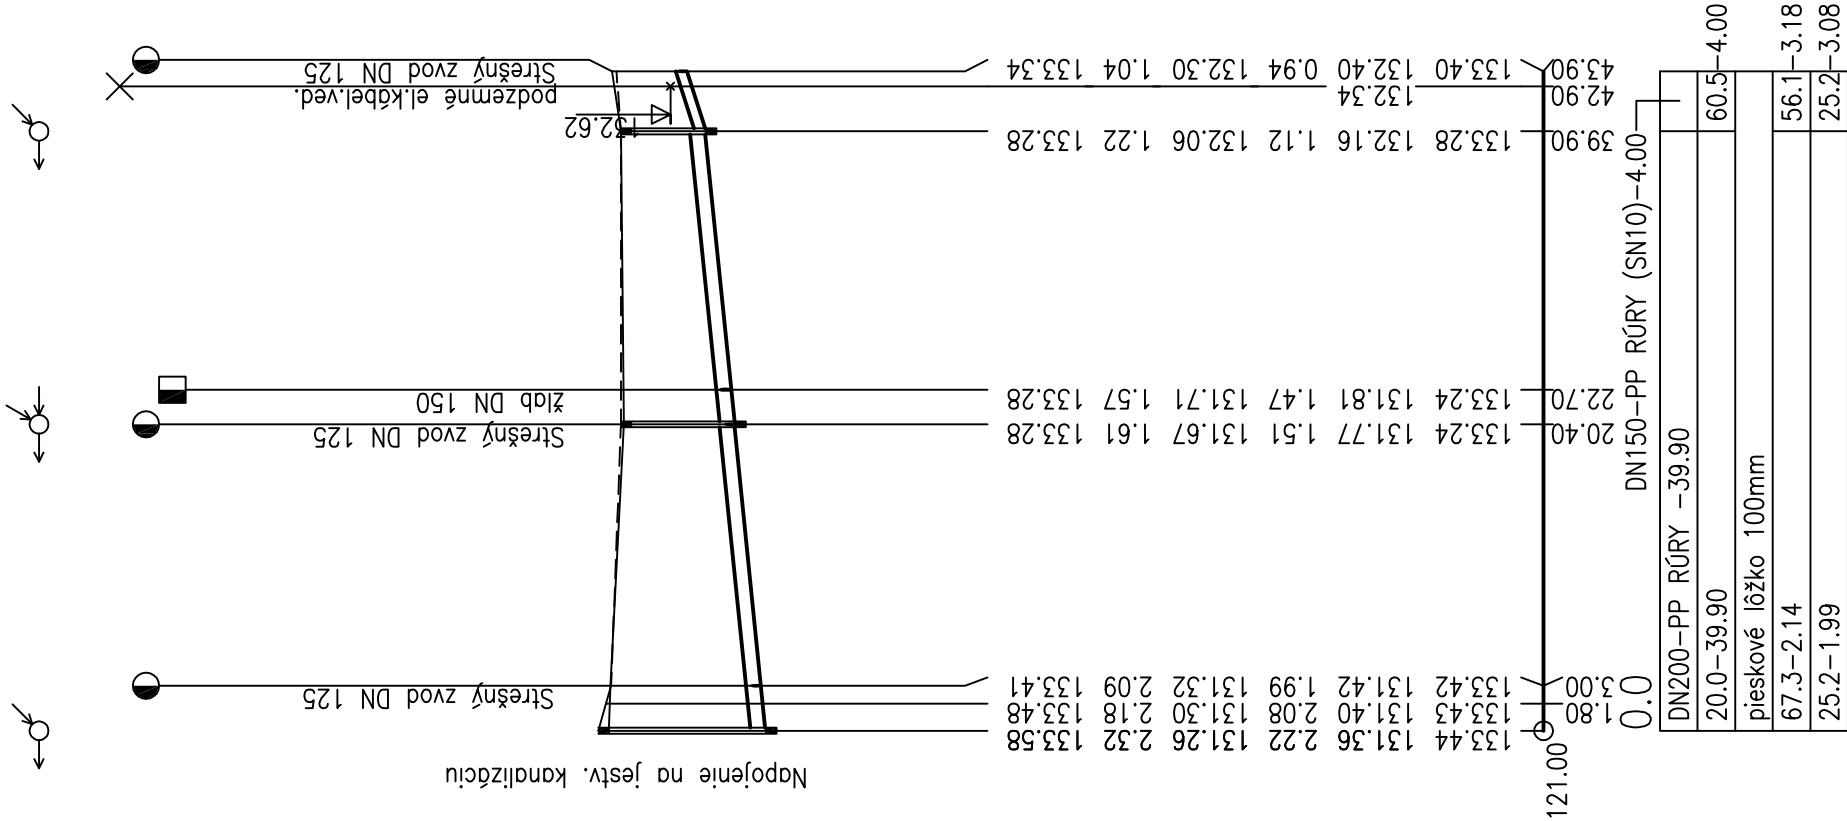

## KÓTA UPRAVENÉHO TERÉNU

# HLBKA VÝKOPU

# KÓTA VÝKOPU

HLBKA DNA POTRUBIA

KÓTA DNA POTRUBIA

KÓTA PÔVODNÉHO TERÉNU

# POROVNÁVACIA ROVINA

STANIČENIE [km/m]

PROFIL[mm] – MATERIÁL – DLŽKA[m]


SKLON[promile]–DLŽKA[m]

# ULOŽENIE POTRUBIA

KAPACITNÝ PRIETOK [l/s] – RYCHLOSŤ [m/s]

SKUTOČNÝ PRIETOK [l/s] - RÝCHLOSŤ [m/s]

# VZOROVÝ PRIEČNY REZ POTRUBIA

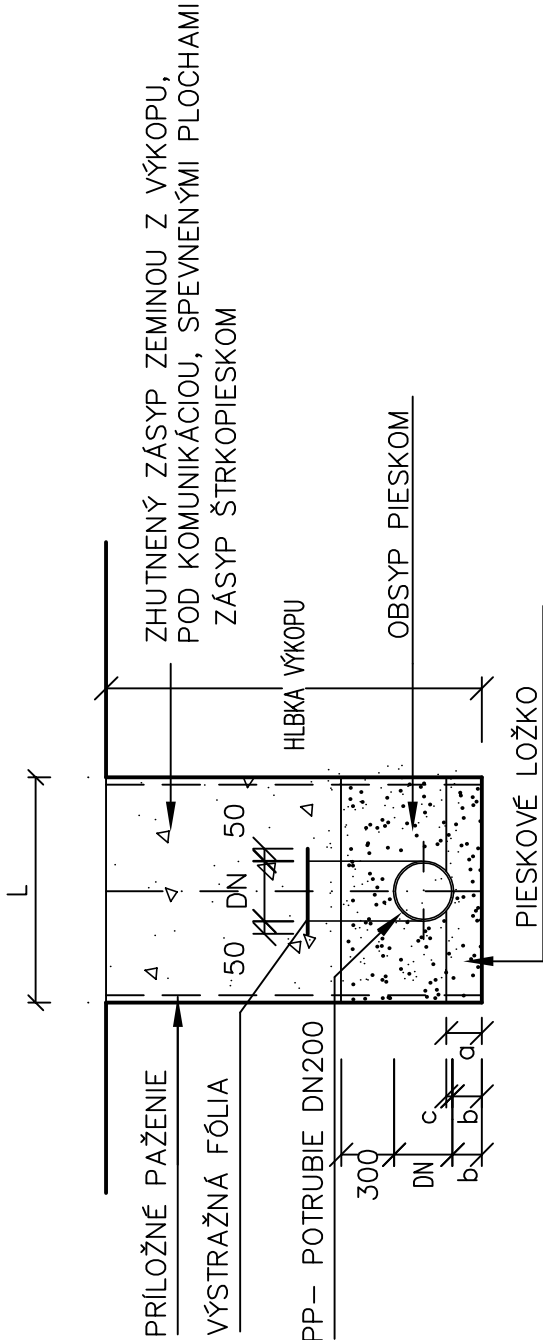

# TABUĽKA ROZMEROV

POTRUBIE	ŠÍRKA	LŮŽKO	HR. POD	HRÚBKA
DN(mm)	L(mm)	a (mm)	POTRUBIE b (mm)	ULOŽEN. c (mm)
30 – 300	800	200	150	50

	ZODP. PROJEKTANT	VYPRACOVAL	MF Projekt s.r.o. Mlynsarovičova 11, 851 03 BRATISLAVA E-mail: matej.fogmeg@gmail.com
	Ing. Matej Fogmeg	Ing. Peter Fogmeg	
INVESTOR	Dopravný podnik Bratislava, a. s., Olejárska 1, 814 52 Bratislava		
MIESTO STAVBY	Areál DPB, Jurajov Dvor, Bratislava		
STAVBA	Rekonštrukcia dažďovej kanalizácie a spevnenej plochy s odvodnením za sklom prevádzkového materiálu MH depo Jurajov Dvor Areál DPB a.s., Jurajov Dvor, Bratislava		DÁTUM august 2024
SO PS	SO 02 DAŽĎOVÁ KANALIZÁCIA REKONŠTRUKCIA		PROFESIA kanalizácia
			STUPEŇ RP
			FORMÁT 2 x A4
			ZÁK. ČÍSLO 100-414
OBSAH VÝKRESU	Pozdĺžny profil - dažďová kanalizácia	MIERKA 1:500/100	ČÍSLO VÝKR. 2