


ZBERAČ č.13

M1:25


VŠETKY PRÍRUBY PN16

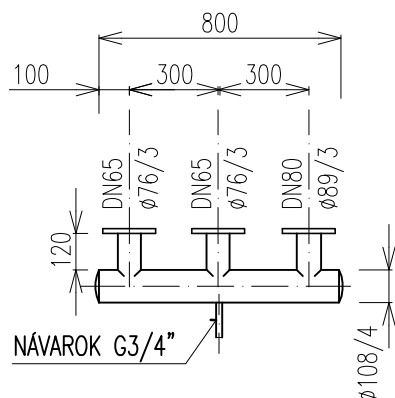

ROZDEĽOVAČ č.12

M1:25


VŠETKY PRÍRUBY PN16

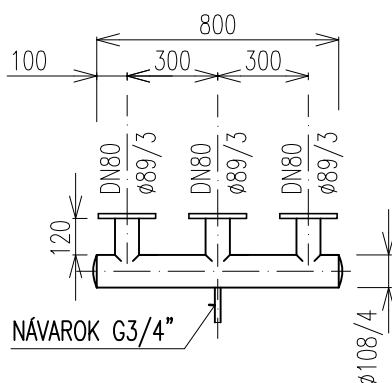

ROZDEĽOVAČ č.11

M1:25

VŠETKY PRÍRUBY DN100, PN16

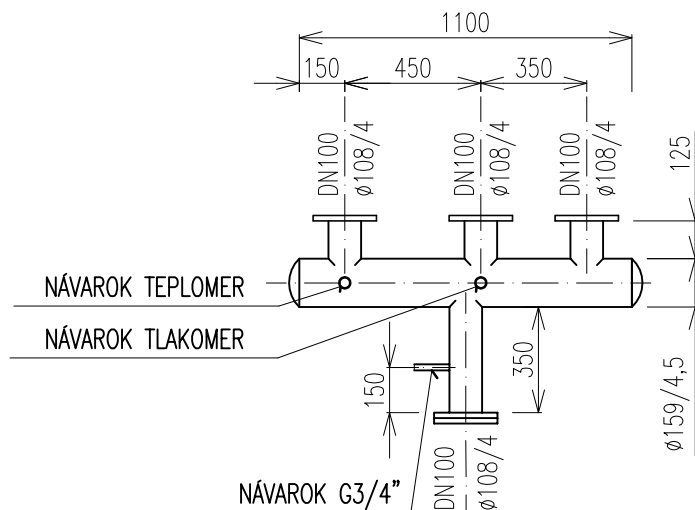

SO 301-02

VYPRACOVAL	ZODP. PROJEKTANT ING. JÚLIUS KOVÁČ	HL. INŽ. PROJEKTU ING. JÚLIUS KOVÁČ	PROWELD spol. s r.o. RAJČIANSKA 26 821 07 BRATISLAVA	
OBJEDNÁVATEĽ	MPBH ŠAMORÍN, s.r.o. Veterná 23/D, Šamorín			
MIESTO STAVBY	Šamorín			
NÁZOV STAVBY	PRESTAVBA TEPELNÝCH ZDROJOV MPBH V ŠAMORÍNE S VYUŽITÍM KOMBINOVANEJ VÝROBY TEPLA A ELEKTRICKEJ ENERGIE		STUPEŇ P	FORMÁT
ČASŤ	TECHNICKÉ ÚPRAVY V KOTOLNI K1 – STROJNÁ ČASŤ		DÁTUM 11.2021	Č.ZÁK. 10-00/2021
NÁZOV VÝKRESU	ROZDEĽOVAČE, ZBERAČ		MIERKA 1:25	Č. ARCH.
			Č. PRÍLOHY 8	Č. SÚPRAVY