




POVODNÝ STAV – PODORYS

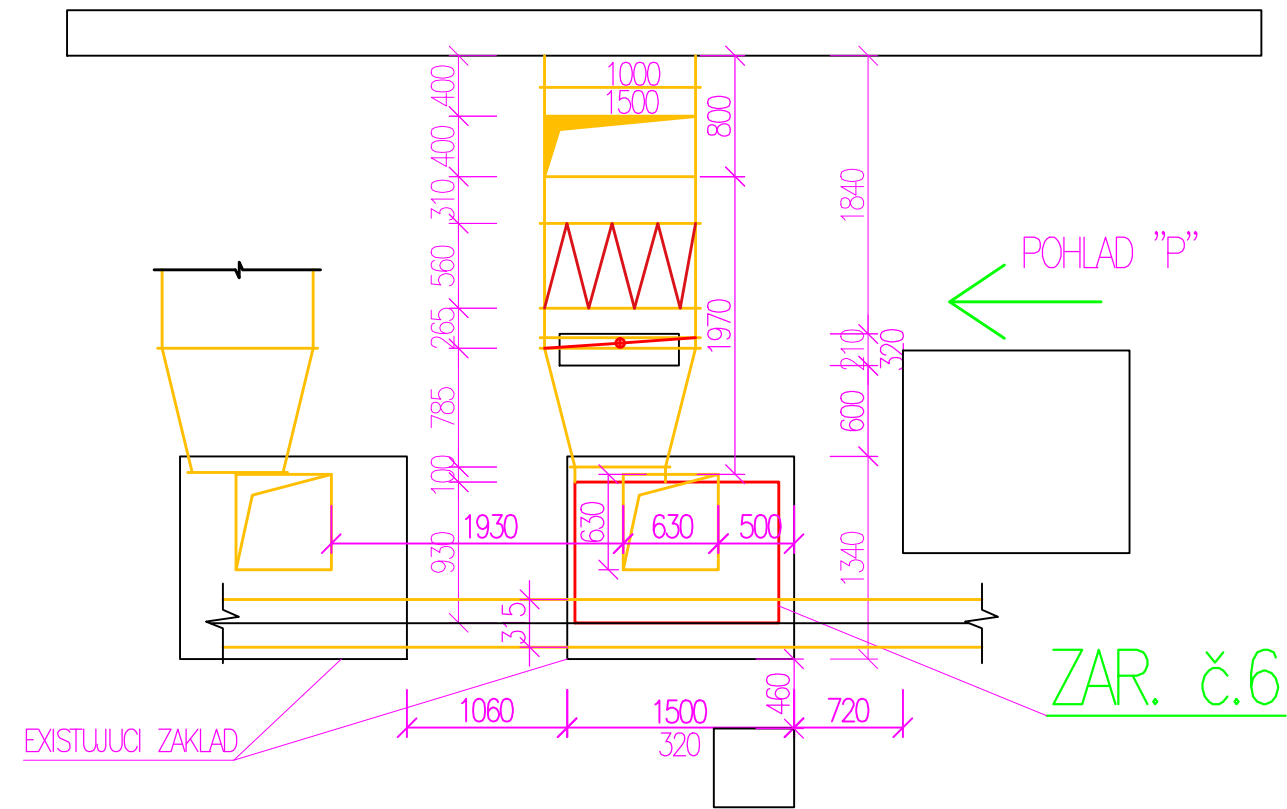


NOVÝ STAV – PODORYS

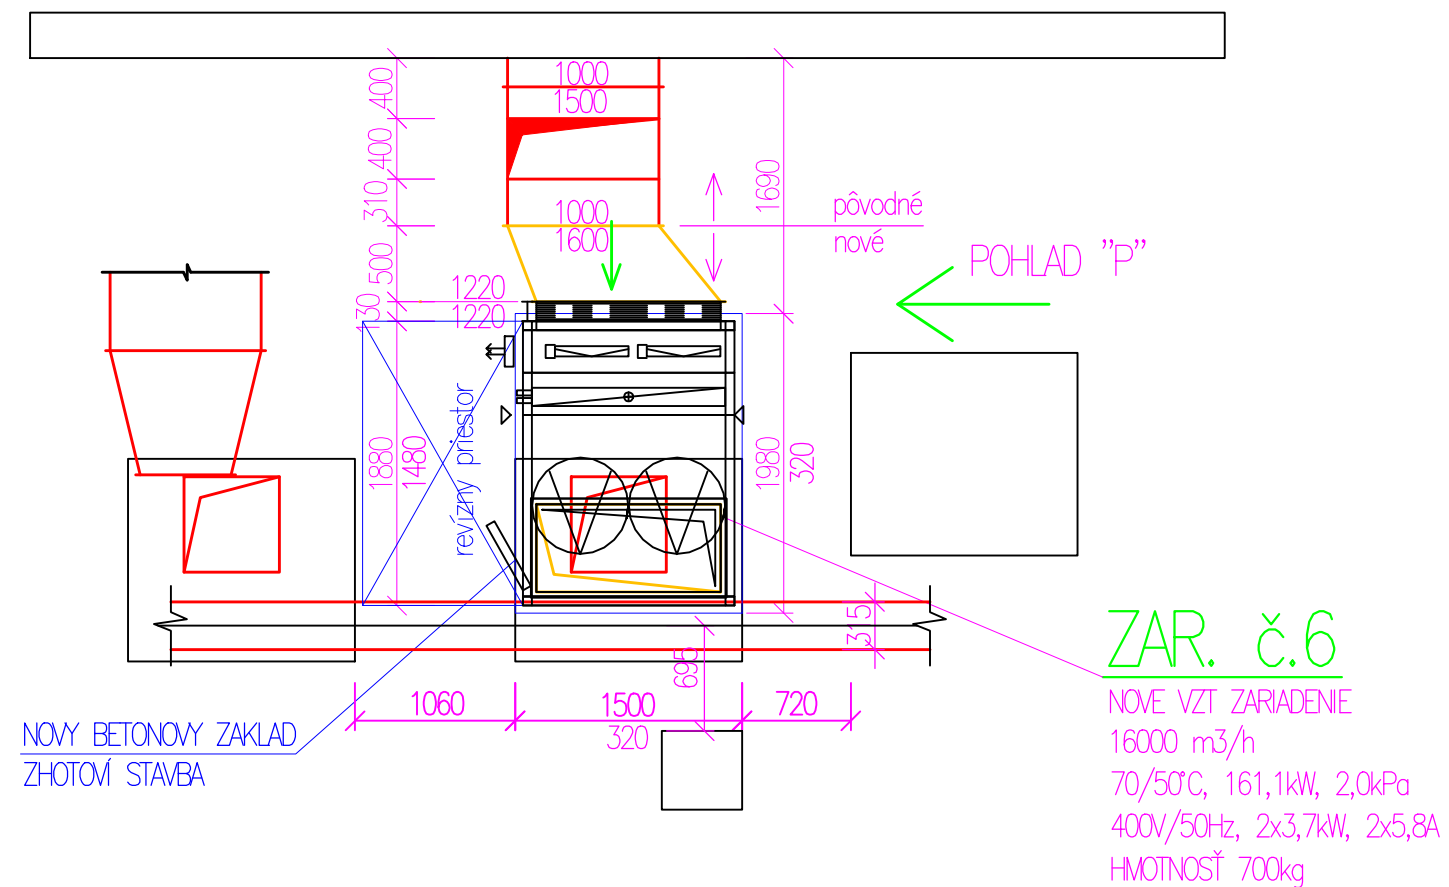


POVODNÝ STAV – POHLED "P"

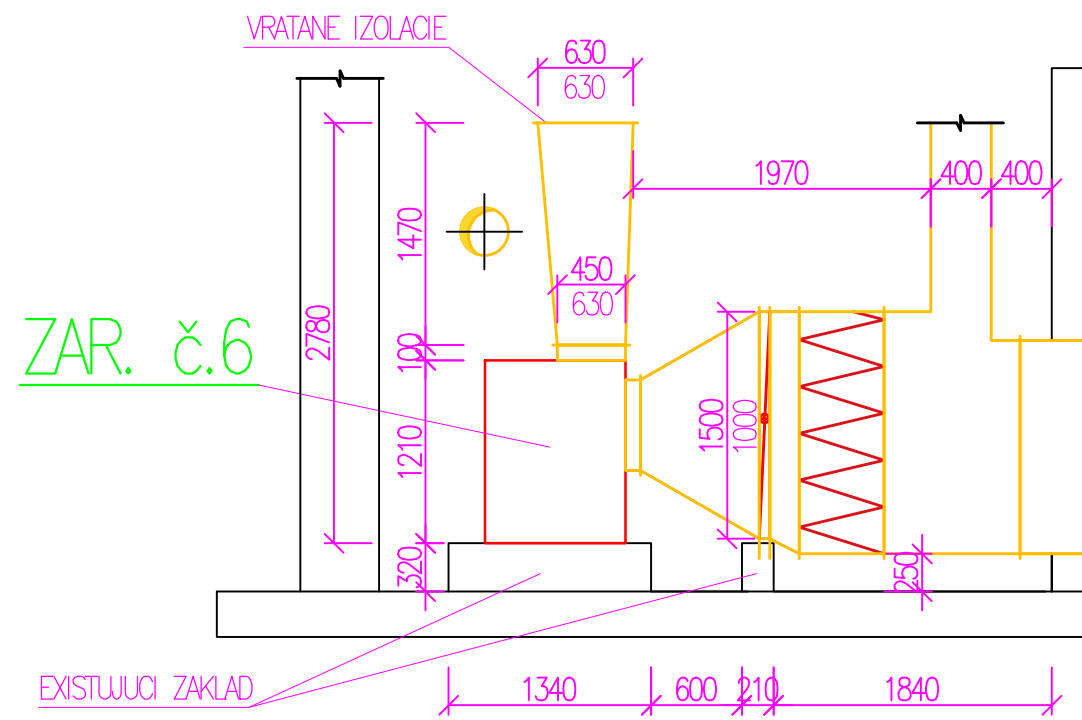

NOVÝ STAV – POHLED "P"

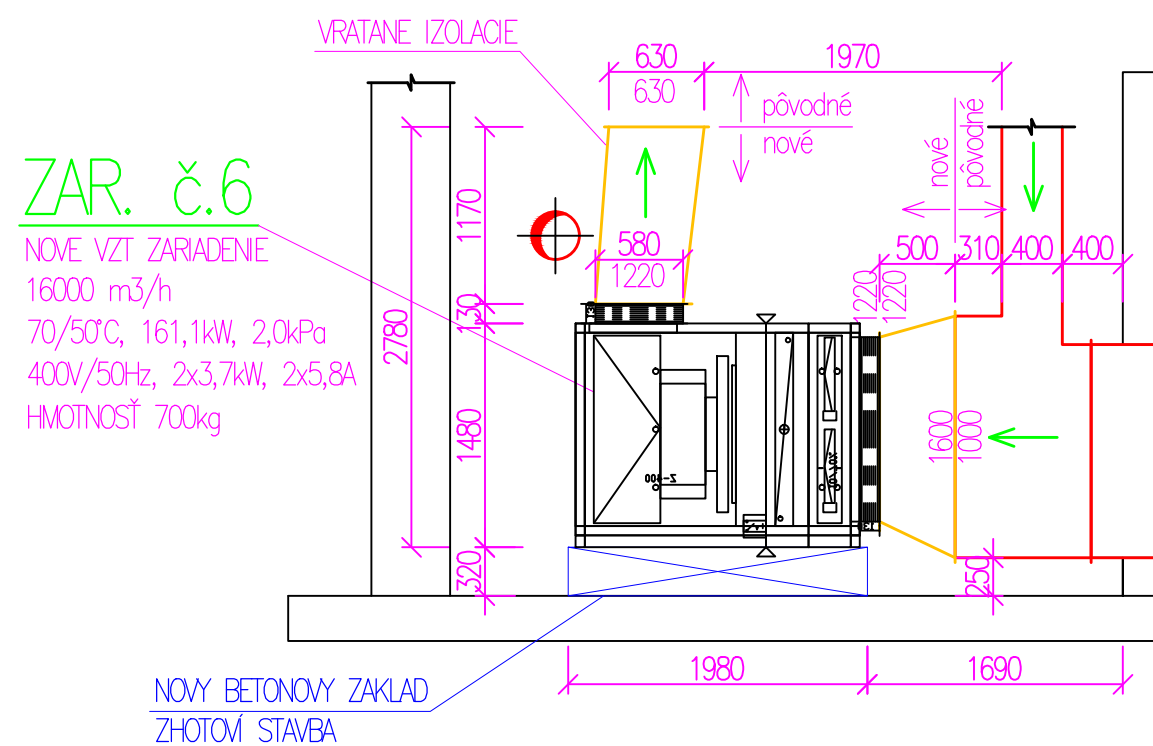

LEGENDA:

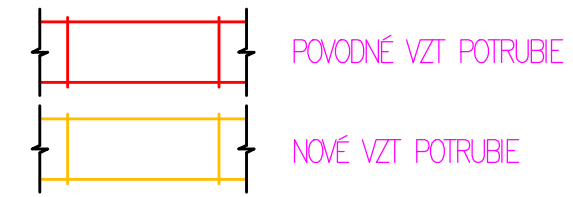

ZODPOVEDNÝ PROJEKTANT:	Ing. Miroslav Varačka	
AUTOR PROJEKTU:	Ing. Dušan Farkaš	
VYPRACOVAL:	Ing. Dušan Farkaš	
NÁZOV A MIESTO STAVBY: KP PASIENKÝ, Junácka 4, Bratislava 831 04		
DRUH VÝKRESU: 		