POHĽAD A-A M 1:50

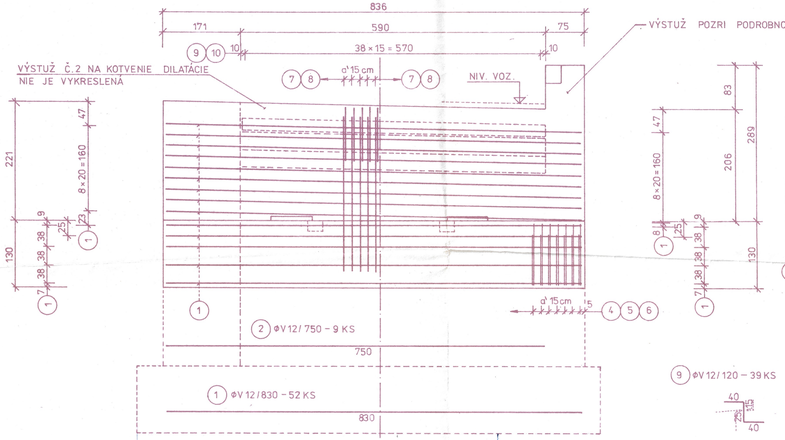

PÔDORYS M 1:50

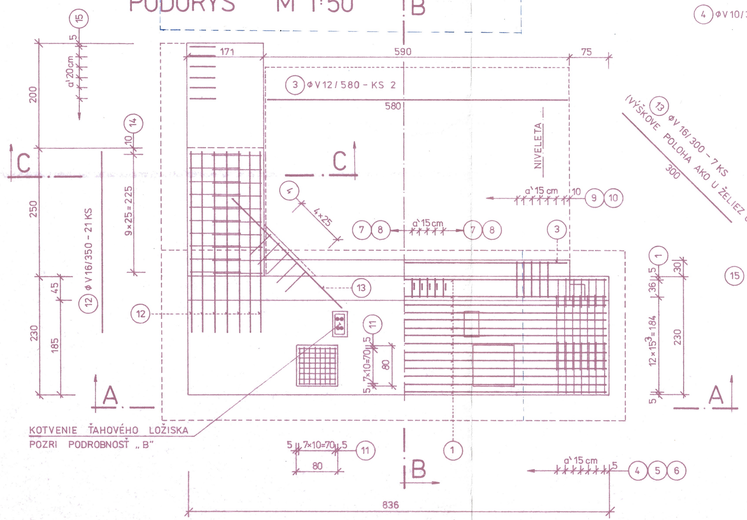

REZ B-B M 1:50

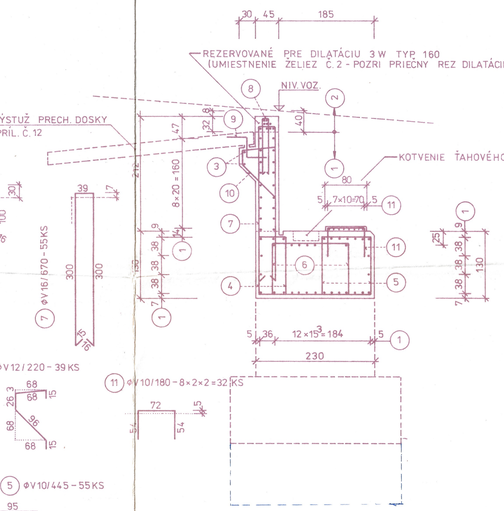

REZ C-C M 1:50

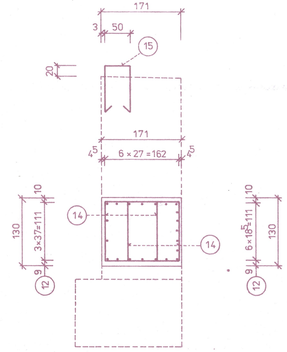

PODROBNOSŤ „A" M 1:25

REZ D-D

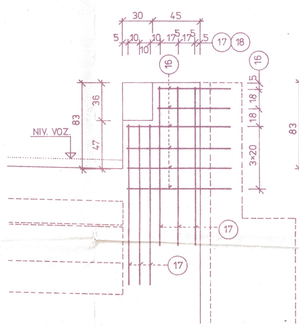

REZ E-E

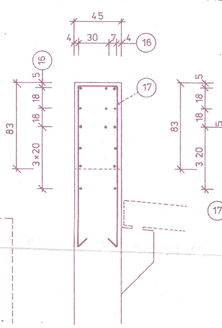

REZ F-F

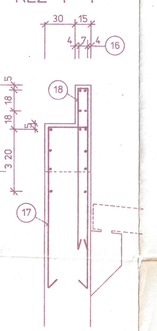

PÔDORYS

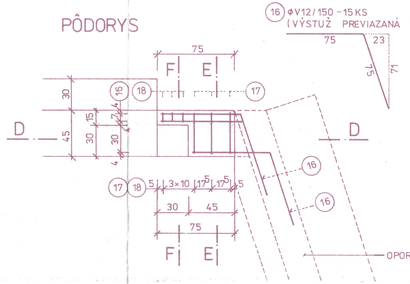

16 ΦV 12 / 150 – 15 KS
(VÝSTUŽ PREVIAZANÁ S ARMATÚROU OPORNÉHO MÚRU)

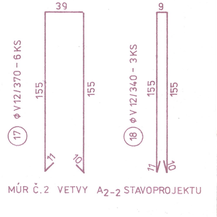

PODROBNOSŤ „B" M 1:20

(KÓTOVANÉ v mm)

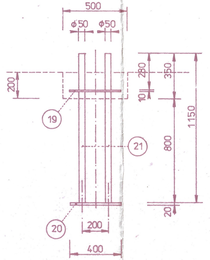

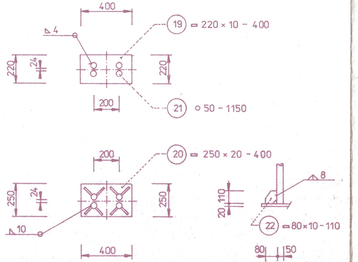

VÝKAZ VÝSTUŽE

OZN.	ΦV	DĹŽKA 1 KS v cm	POČET KS	CELKOVÁ DĹŽKA v m		
				Φ V 10	Φ V 12	Φ V 16
1	12	830	52		431,60	
2	12	750	9		67,50	
3	12	580	2		11,60	
4	10	360	60	216,00		
5	10	445	55	244,80		
6	10	510	55	280,50		
7	16	670	55			368,50
8	16	245	50			122,50
9	12	120	39		46,80	
10	12	220	39		85,80	
11	10	180	32	57,60		
12	16	350	21			73,50
13	16	300	7			21,00
14	10	470	20	94,00		
15	12	260	23		59,80	
16	12	150	15		22,50	
17	12	370	6		22,20	
18	12	340	3		10,20	
CELKOVÁ DĹŽKA v m				892,90	758,00	585,50
HMOTNOSŤ 1bm v kg				0,617	0,888	1,578
CELKOVÁ HMOTNOSŤ v kg				550,90	673,10	923,90
HMOTNOSŤ SPOLU v kg				2 147,90		

BETÓN B-330

OCEĽ 10 425(V)

VÝKAZ MATERIÁLU KOTVENIA PRE ŤAHOVÉ LOŽISKÁ

POL.	KS	PRIEREZ (OZNAČENIE, ČÍSLO NORMY)	DĹŽKA v mm	HMOTNOSŤ kg/m	HMOTNOSŤ CELKOM kg	AKOSŤ MATERIÁLU
19	2	▭ 220 × 10 – 400	800	17,27	13,82	
20	2	▭ 250 × 20 – 400	800	39,25	31,40	
21	8	Φ 50 – 1150	9 200	15,41	141,78	
22	16	▭ 80 × 10 – 110	1 760	6,28	11,05	
			SPOLU v kg		198,05	
			ODPAD 3 %		5,95	
			HMOTNOSŤ CELKOM v kg		204,00	

STAVEBNÉ POVOLENIE

D 201-00

vypracoval: ŽELEZNÍK	zodp. proj.: ING. OPLUŠTIL	hl. inž. proj.: ING. OPLUŠTIL	DOPRAVOPROJEKT stredisko 2200 Bratislava, Kominárska 2-4
kreslil: ŽELEZNÍK	tech. kontrola: ING. REŠKA	ved. strediska: ING. TOTH	
kraj: BRATISLAVA HL. M. SSR	okres: BRATISLAVA IV.		formát: 10 A4
investor: VHMB BRATISLAVA			dátum: 06 87
PREMOSTENIE DEVÍNSKEJ CESTY KARLOVA VES - DLHÉ DIELY			stupeň: VP
			čís. zákazky: 3532-07
objekt: PREMOSTENIE DEVÍNSKEJ CESTY			arch. číslo: 2034
príloha: VÝSTUŽ OPORY Č. 1			číslo výkresu: 6
			mierka: 1:50 1:25 1:20
			číslo výkresu: 11