




STOŽIAR VEREJNÉHO OSVETLENIA S NÁPOJENÍM NA KÁBEL. ŠACHTU
PRIEČNY REZ A-A
M 1:10

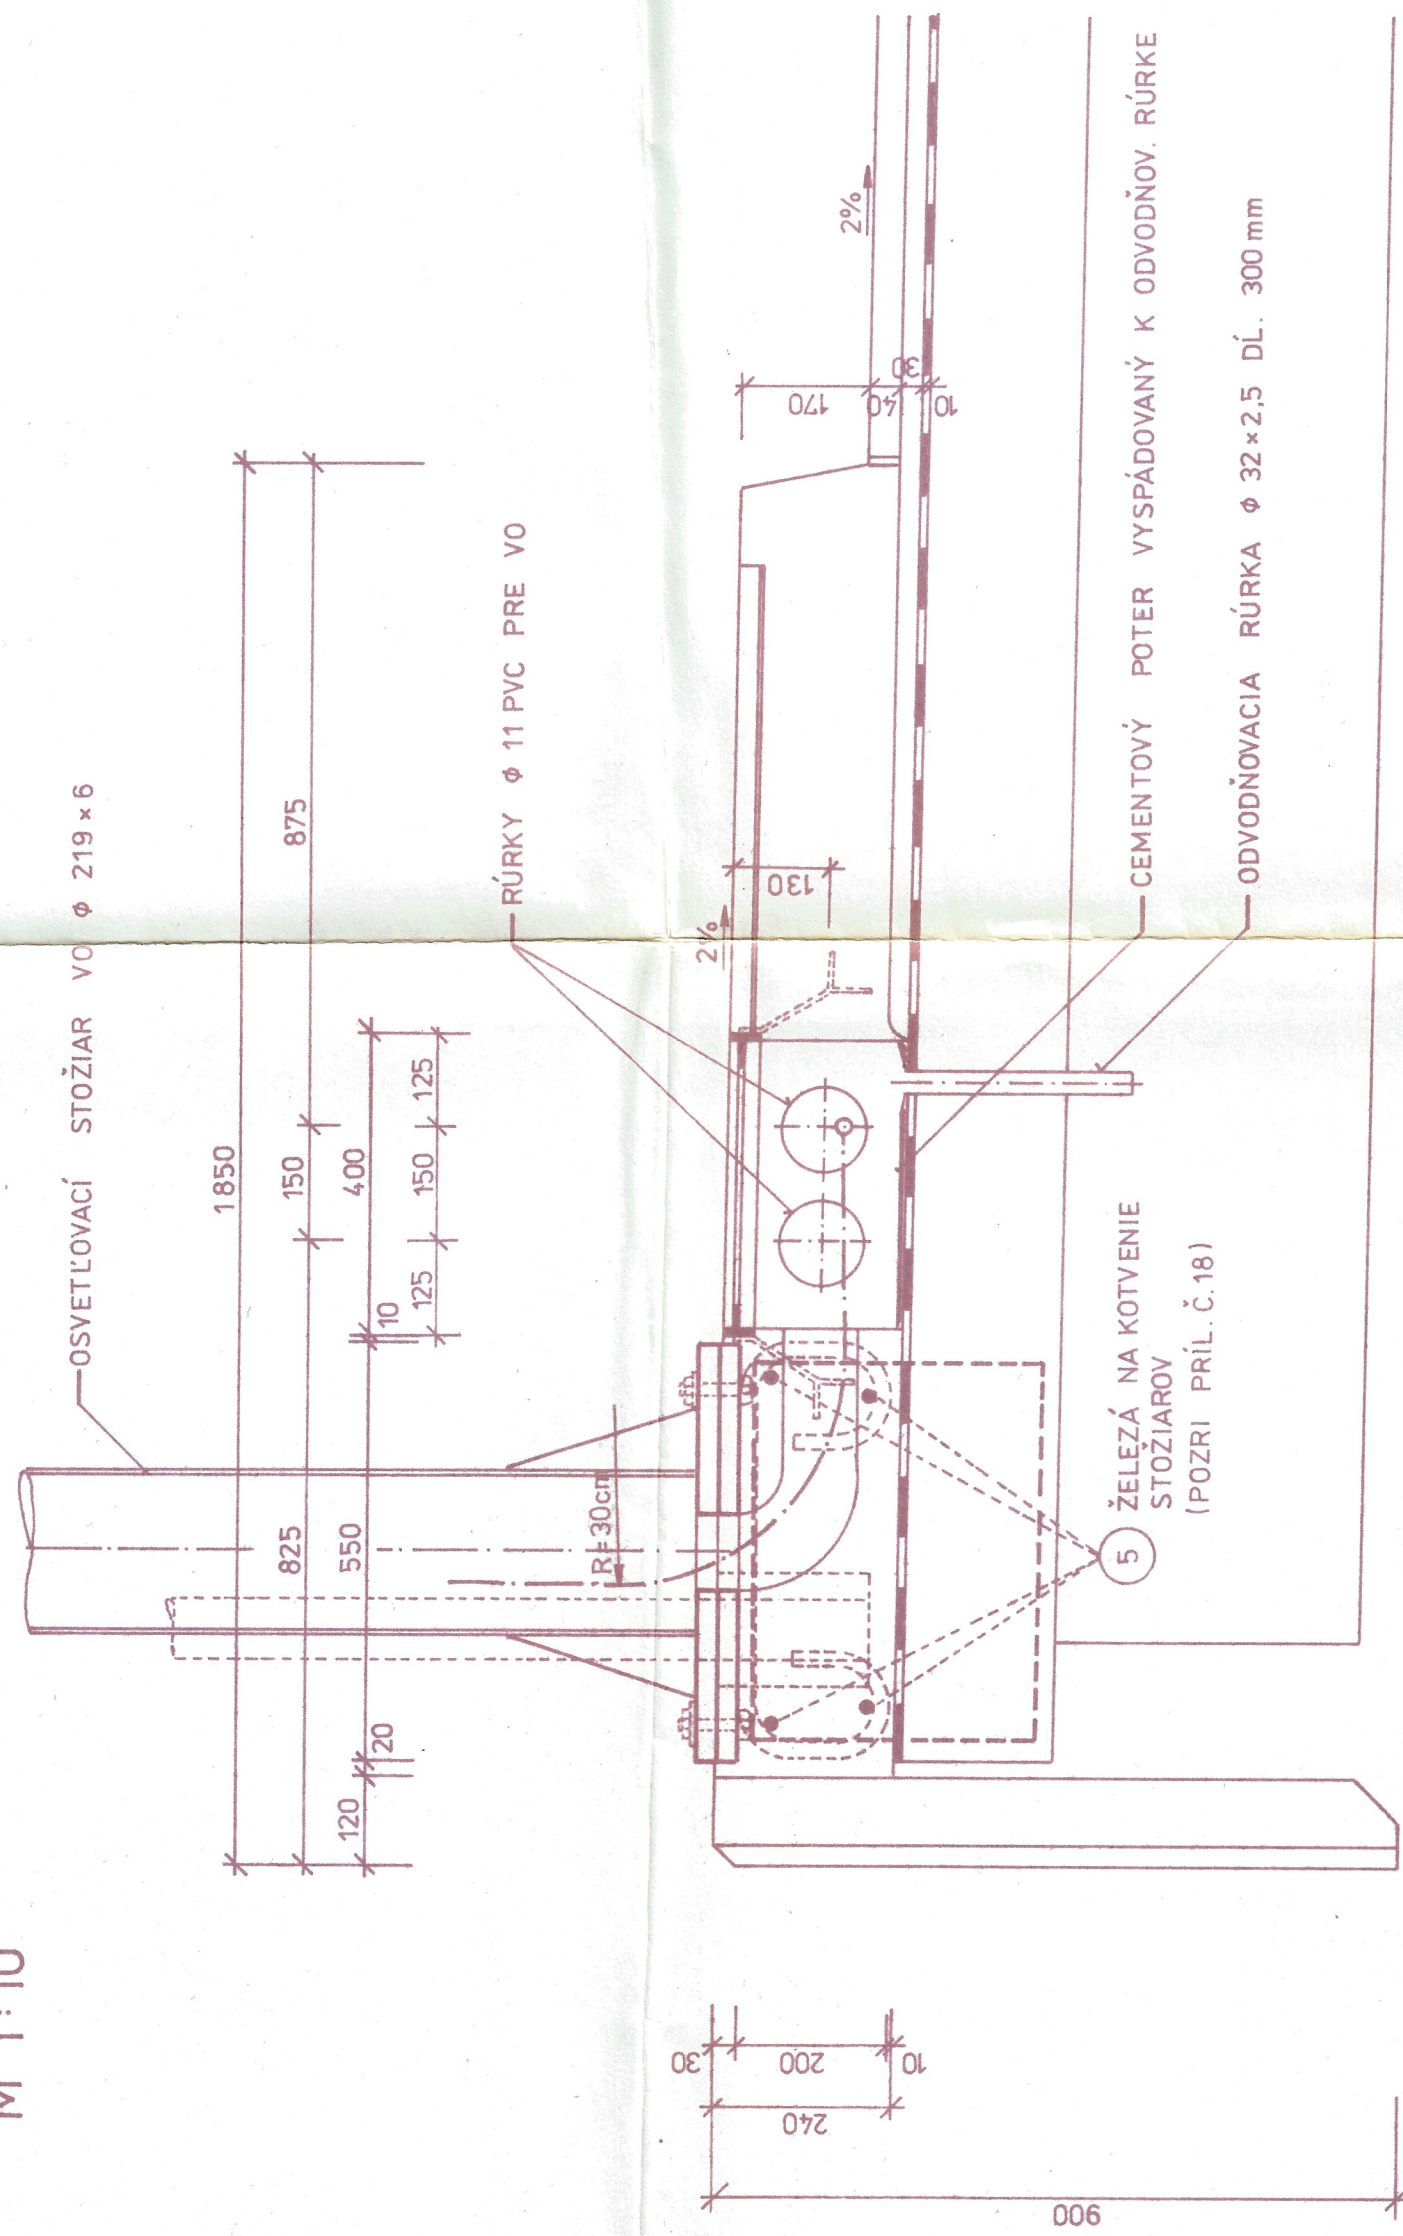


REZ B-B
M 1:5

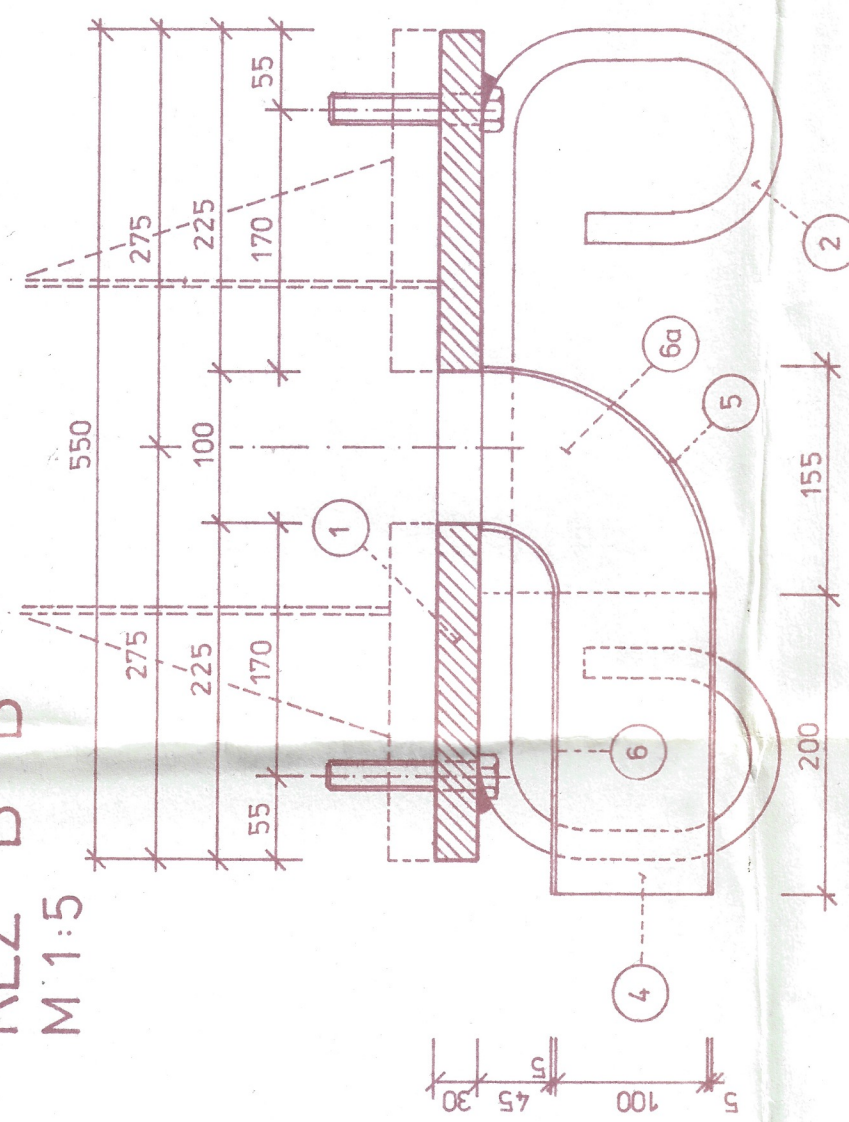


REZ C-C
M 1:5

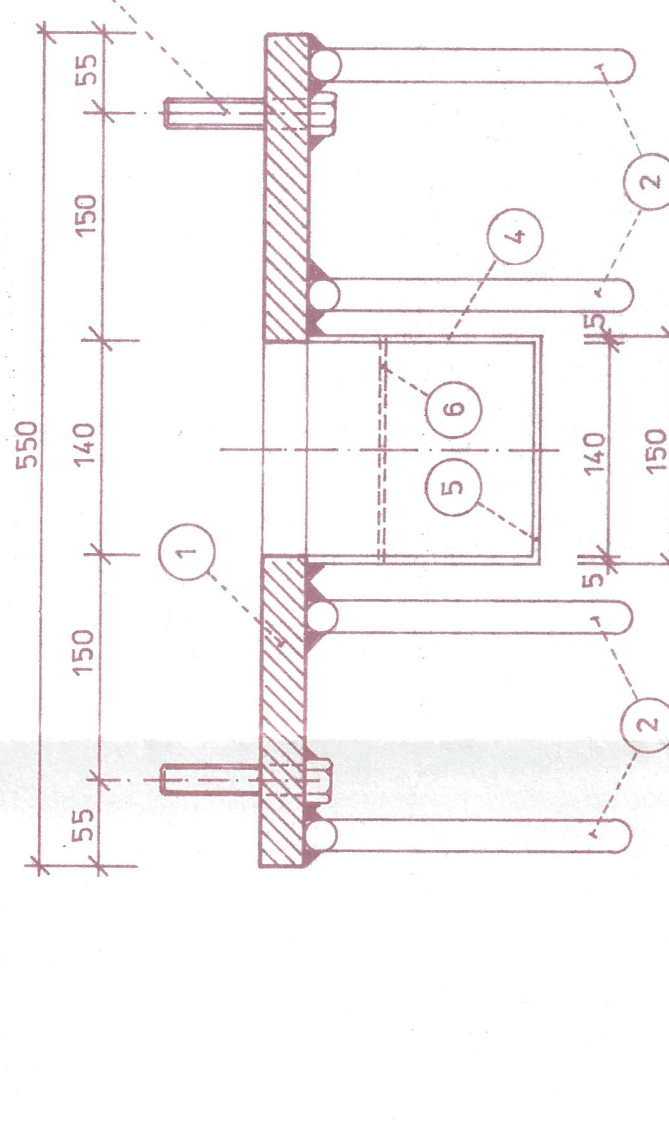


ÚPRAVA STOŽIARA

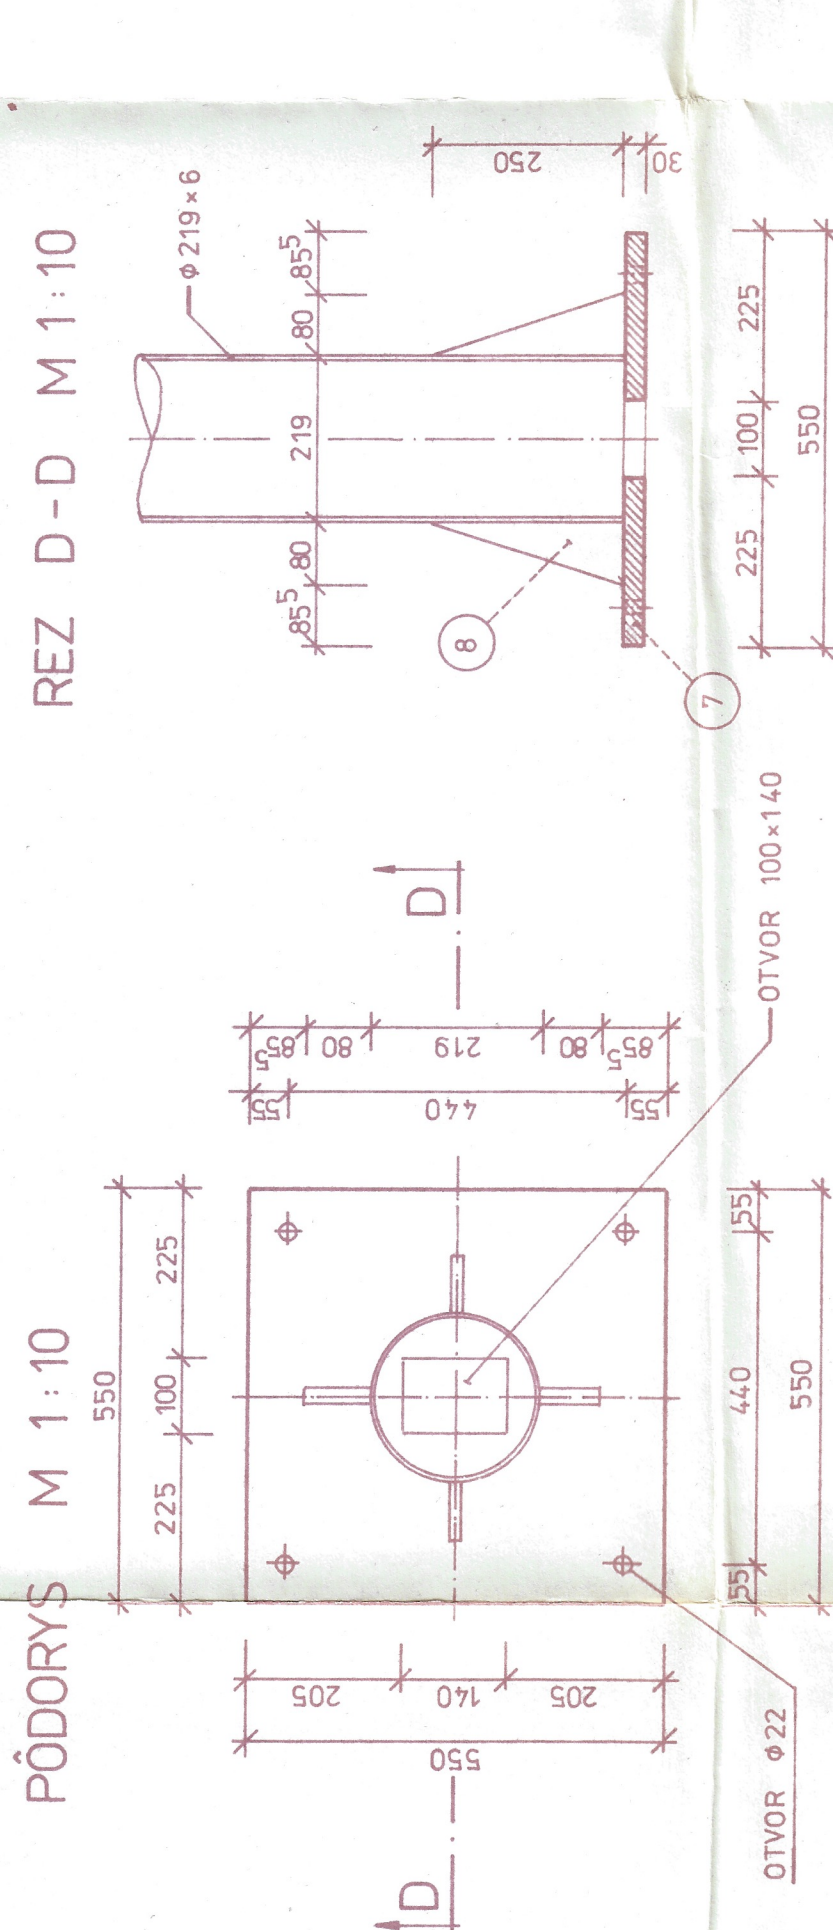

KÁBELOVÁ ŠACHTA VO
REZ E-E M 1:5

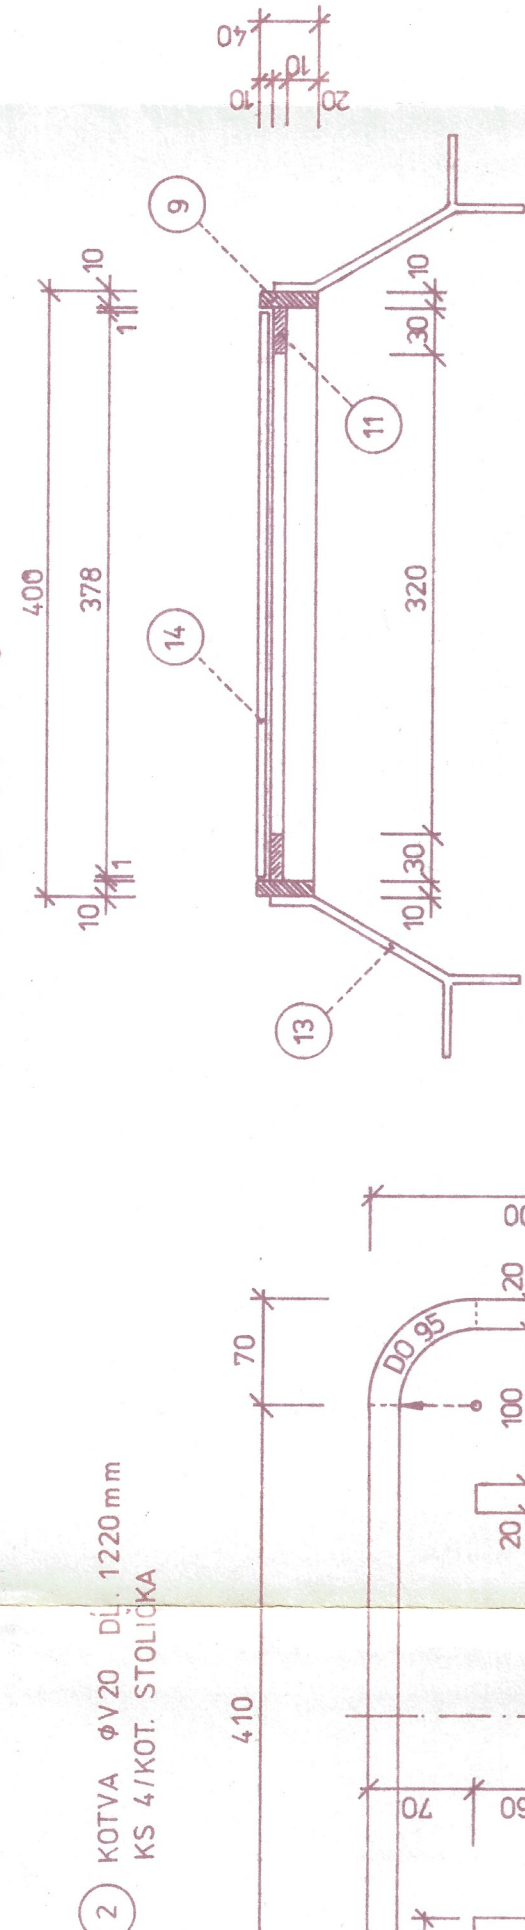


PÓDORYS KOTEVNEJ STOLIČKY
M 1:5

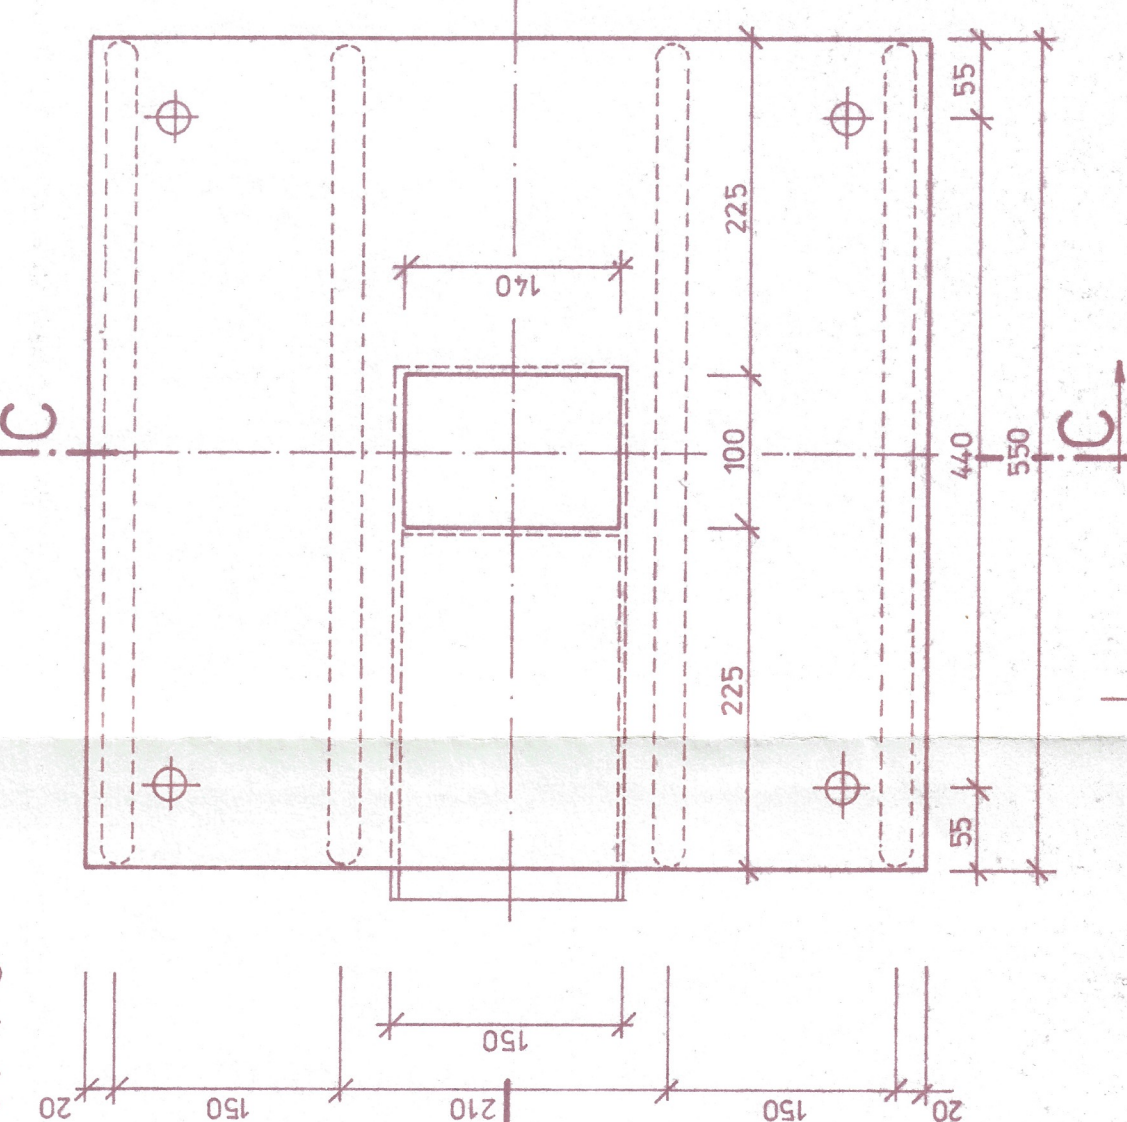


VÝKAZ MATERIÁLU

POL	KS	PRIEREZ	DĹŽKA V mm	HMOTNOSŤ kg / m	AKOSŤ MATERIALU
KOTEVNÁ STOLIČKA					
1	1	KOTEVNÁ DOSKA 550 x 30 - 550	550	129,53	71,24
2	4	KOTVIA Ø20 - 1220	4.880	2,466	12,03
3	4	SKRUTKA M 20x100	-	ks - 0,38	1,52
4	2	ŽLAB 100x5 - 200	400	3,93	1,57
5	1	ZLAB 150x5 - 436	436	5,69	2,56
6	1	ŽLAB 150x5 - 278	278	5,89	1,64
6a	2	ŽLAB BOKY 155x5 - 155	310	6,08	1,98
			SPOLU	v kg	92,54
			ZVÄRY	3%	2,78
			HMOTNOSŤ CELKOM 1 KOTEVNEJ STOLIČKY	v kg	95,32
			HMOTNOSŤ SPOLU 7 KS OBJ. 201 - 00	v kg	667,25
			HMOTNOSŤ SPOLU 2 KS OBJ. 202 - 00	v kg	190,65
KOTEVNÁ DOSKA STOŽIARA					
7	1	DOSKA 550 x 30 - 550	550	129,53	71,24
8	4	VÝSTUHA 80½ x 20 - 250	1 000	6,28	6,28
			SPOLU	v kg	77,52
			ZVÄRY	3%	2,32
			HMOTNOSŤ CELKOM 1 KOTEVNEJ DOSKY STOŽIARA	v kg	79,84
			HMOTNOSŤ SPOLU 7 KS OBJ. 201 - 00	v kg	558,90
			HMOTNOSŤ SPOLU 2 KS OBJ. 202 - 00	v kg	159,70
KÁBELOVÁ ŠACHTA VO 400x400					
9	2	RÁM 40x10 - 400	800	3,14	2,51
10	2	RÁM 40x10 - 380	760	3,14	2,39
11	2	SEDLO 30x10 - 380	760	2,36	1,79
12	2	SEDLO 30x10 - 320	640	2,36	1,51
13	8	KOTEVNÝ PÁSK 30x5 - 180	1 440	1,18	1,70
14	1	POKLÔP 378x10 - 378-REBROVANÝ	378	29,67	11,22
			SPOLU	v kg	21,12
			ZVÄRY	3%	0,63
			HMOTNOSŤ CELKOM 1 KÁBELOVEJ ŠACHTY	v kg	21,75
			HMOTNOSŤ SPOLU 7 KS OBJ. 201 - 00	v kg	152,25
			HMOTNOSŤ SPOLU 2 KS OBJ. 202 - 00	v kg	43,50

KABELOVÁ ŠACHTA 600 x 600
ZA KRÍDLAMI V CHODNÍKU PRE VO 2 KS
REZ F - F M 1:10

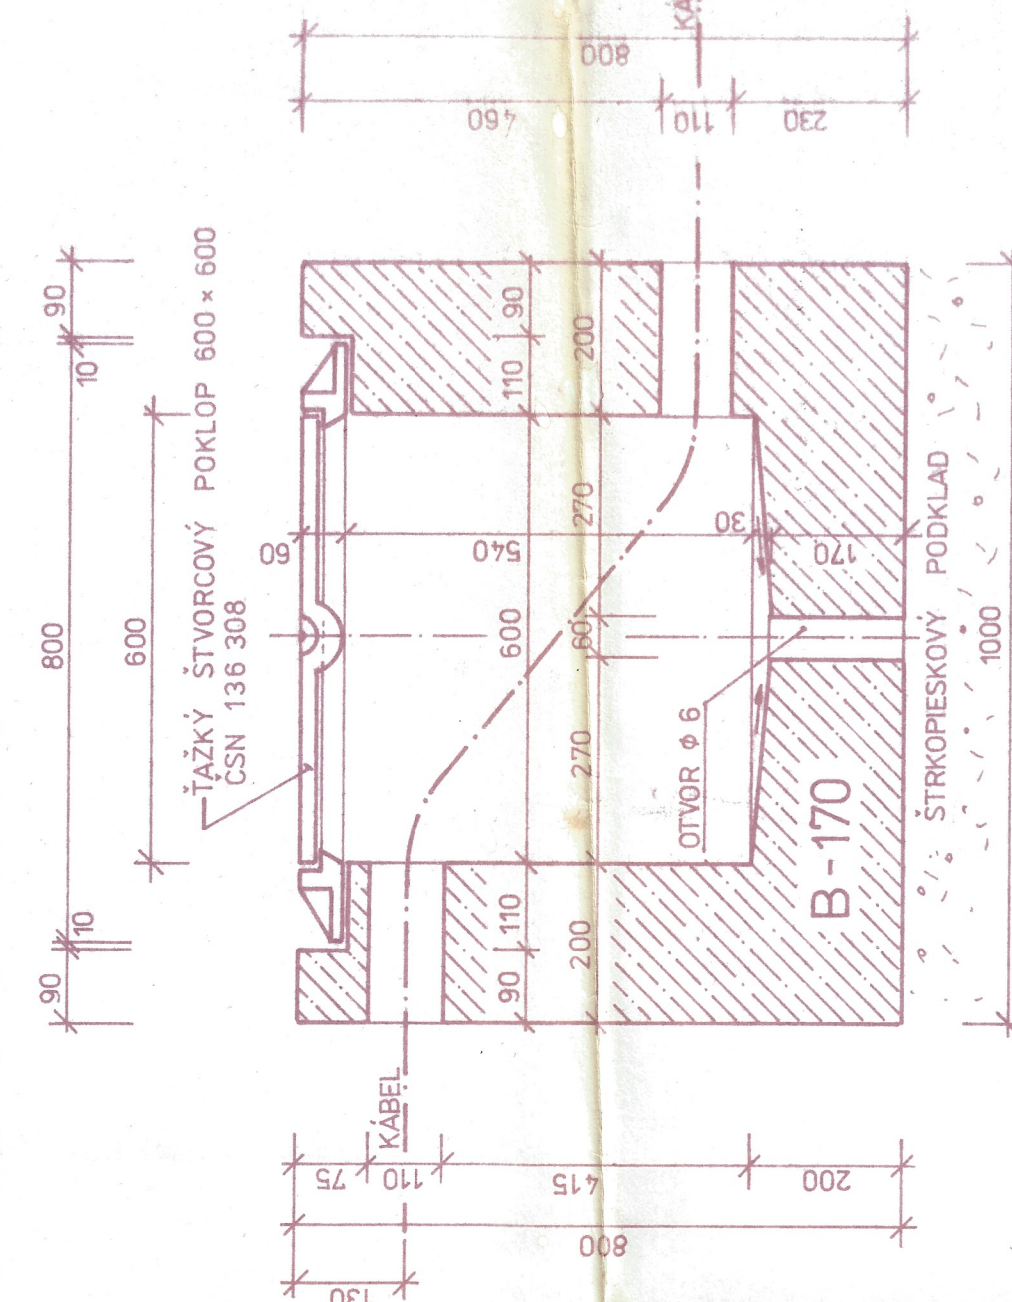

PÔDORYS M 1:10

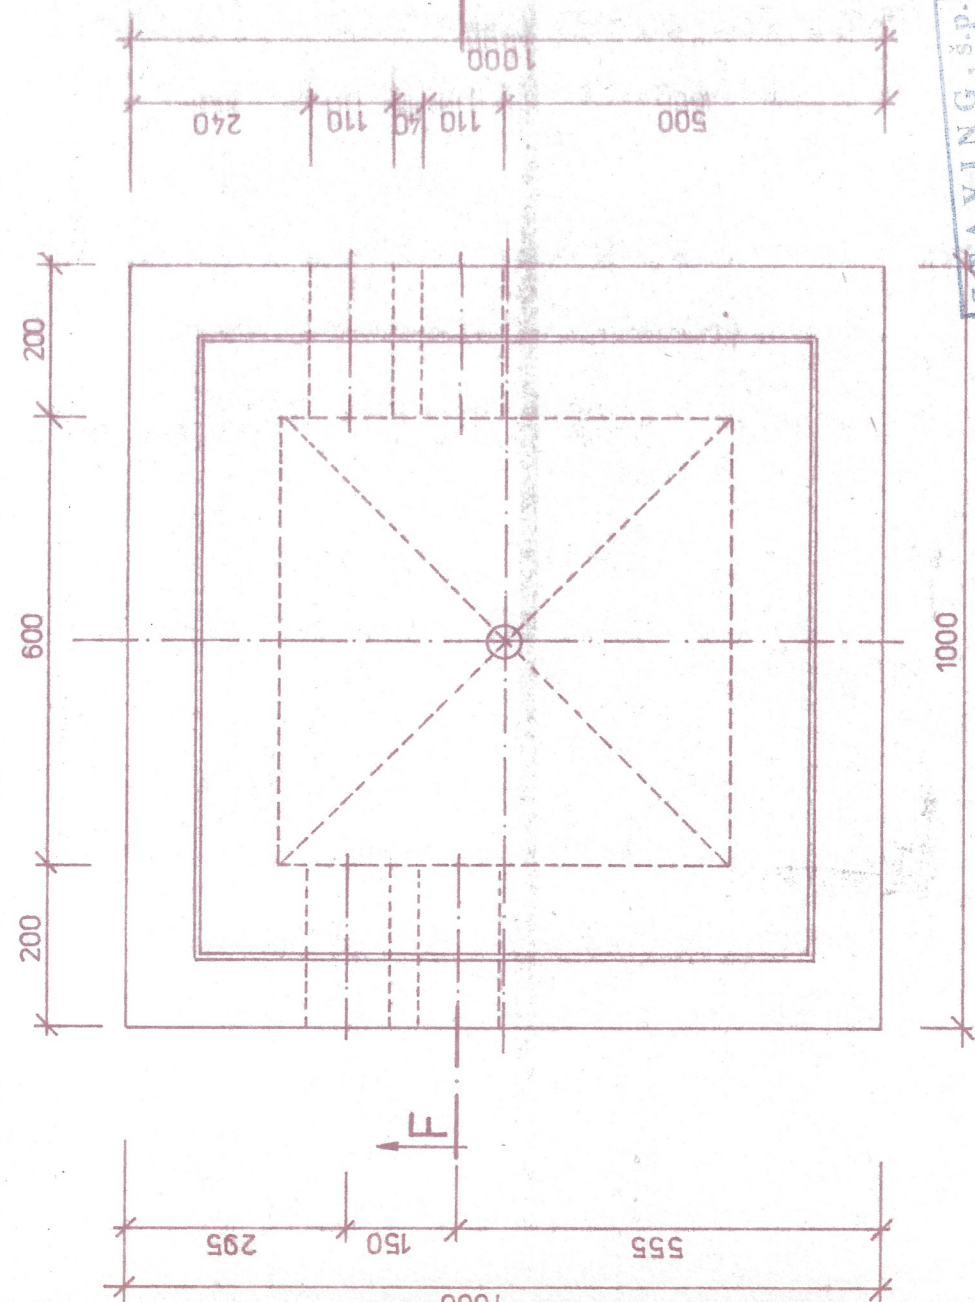

KÓTOVANÉ v mm.

D 201-00

[illegible]