




REZ B-B M 1:50

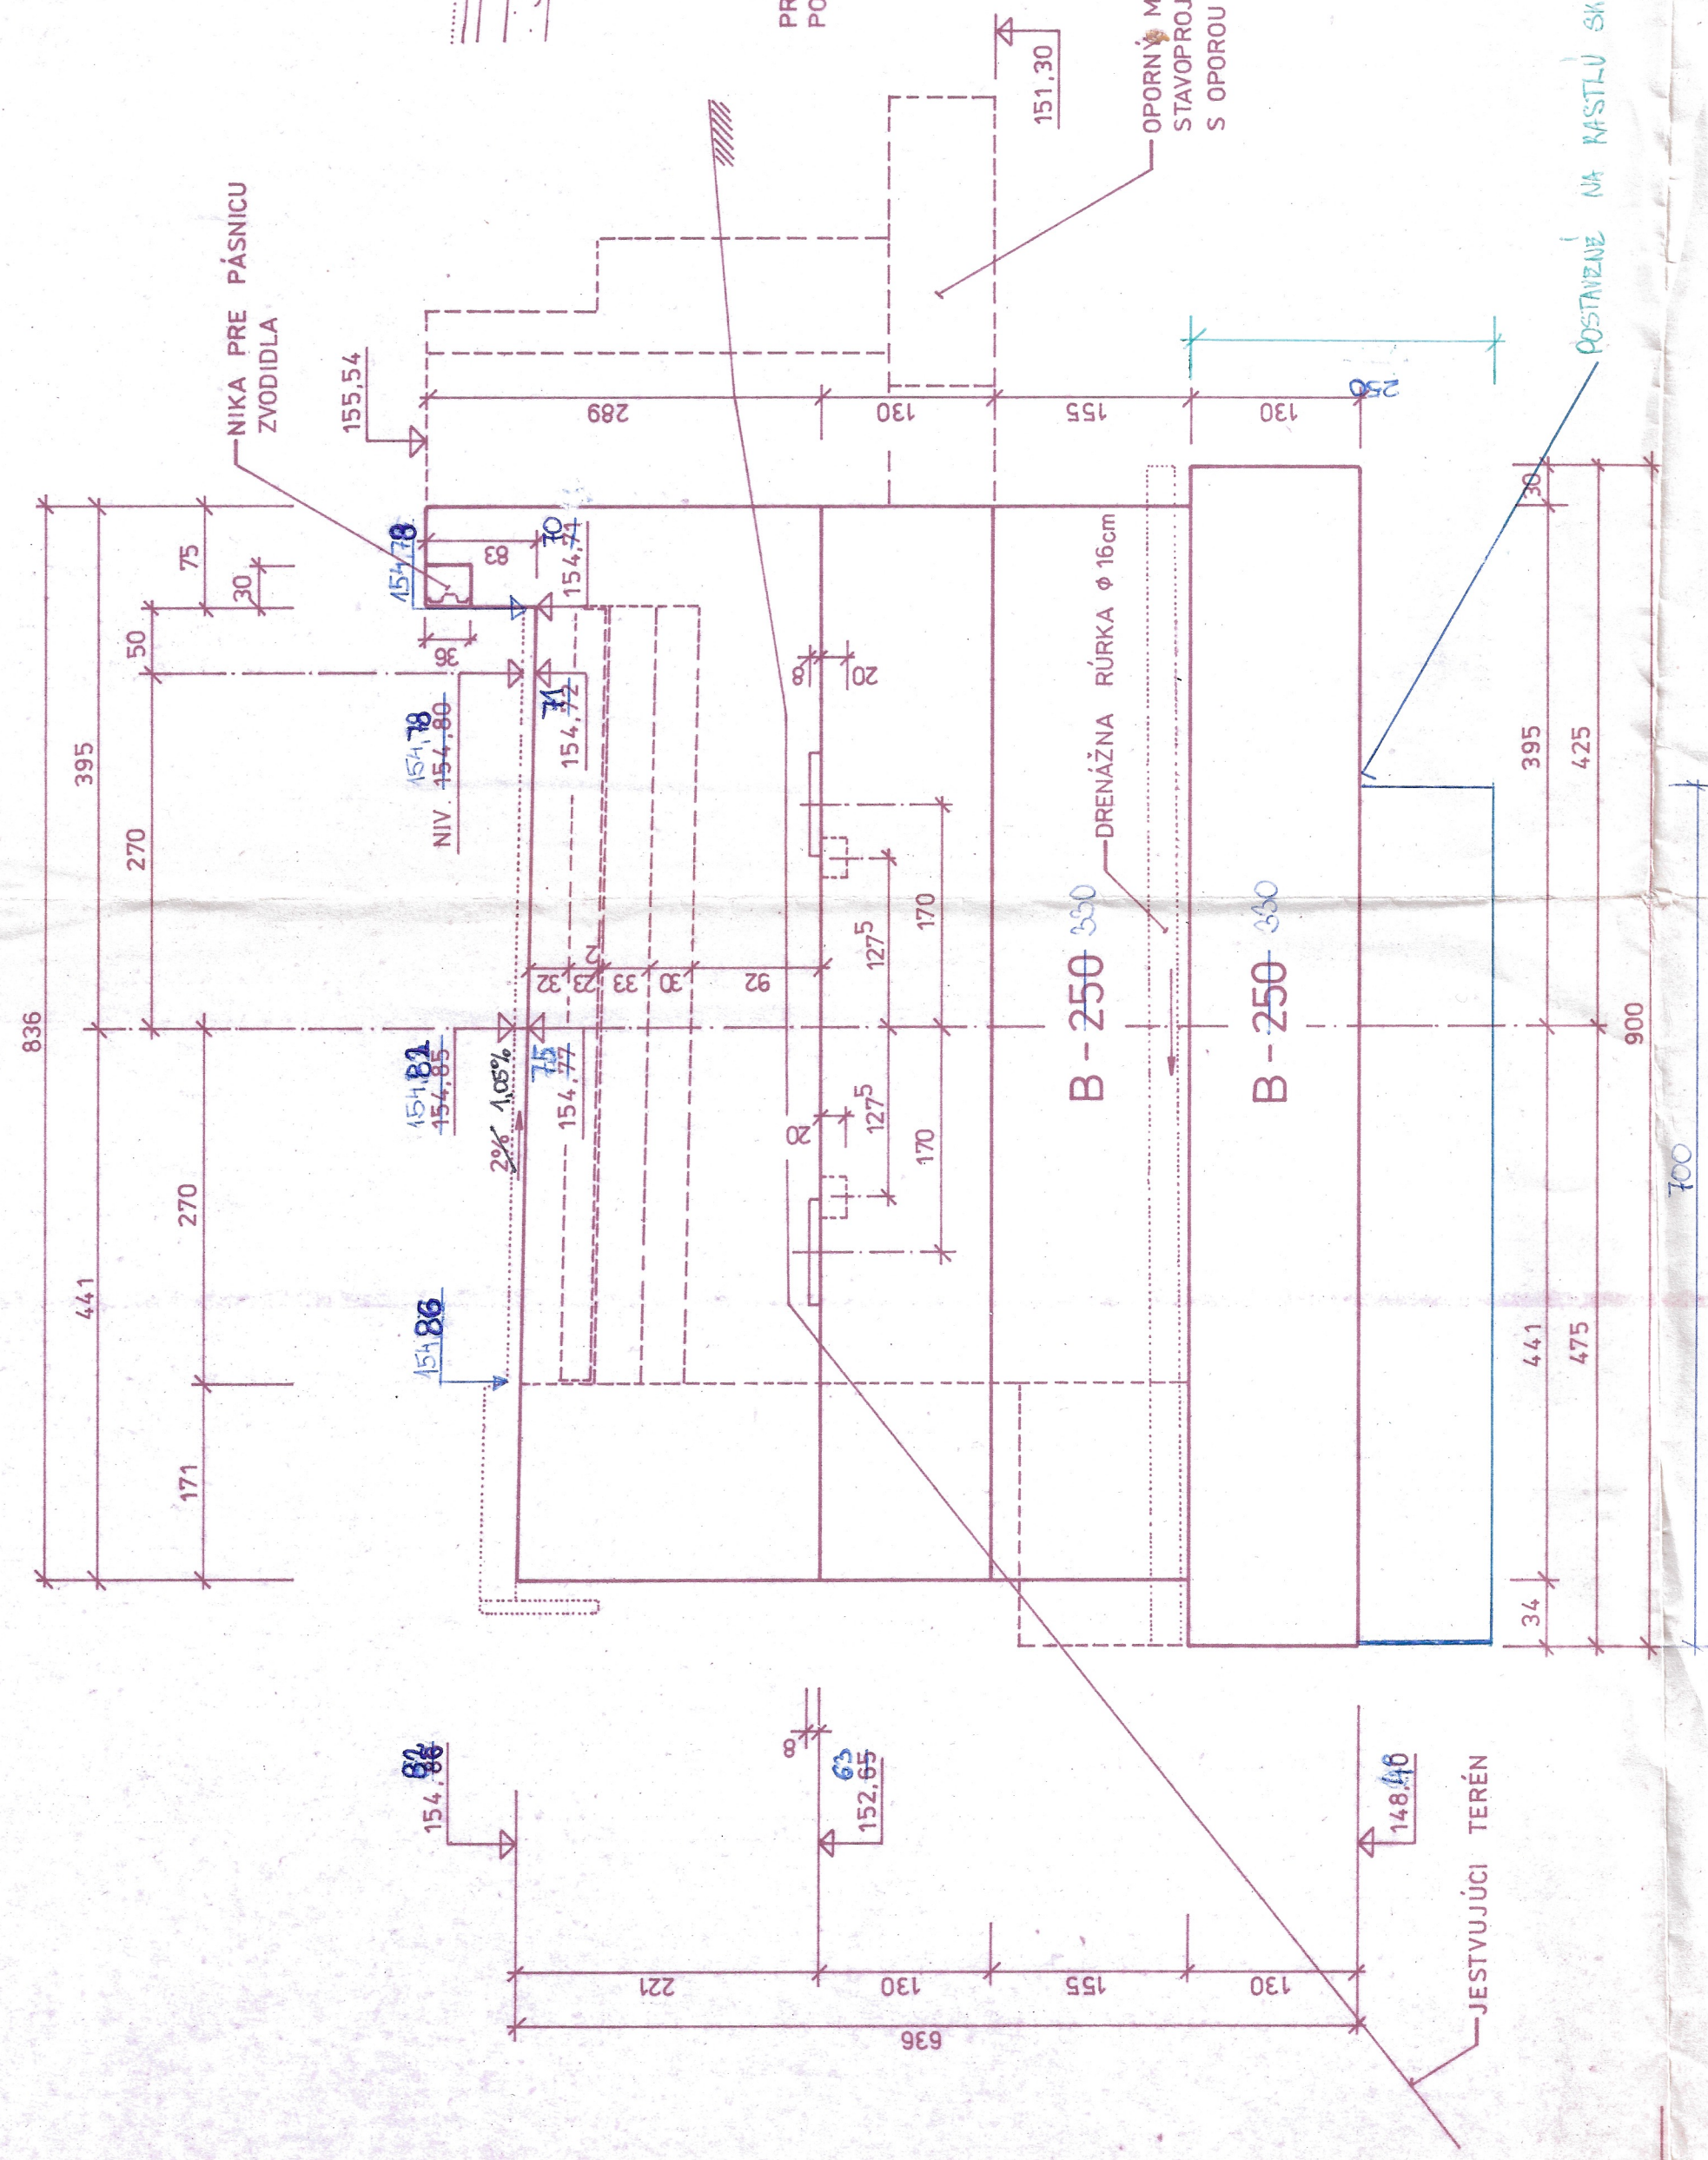


POHĽAD NA KRÍDLO C-C M 1:100

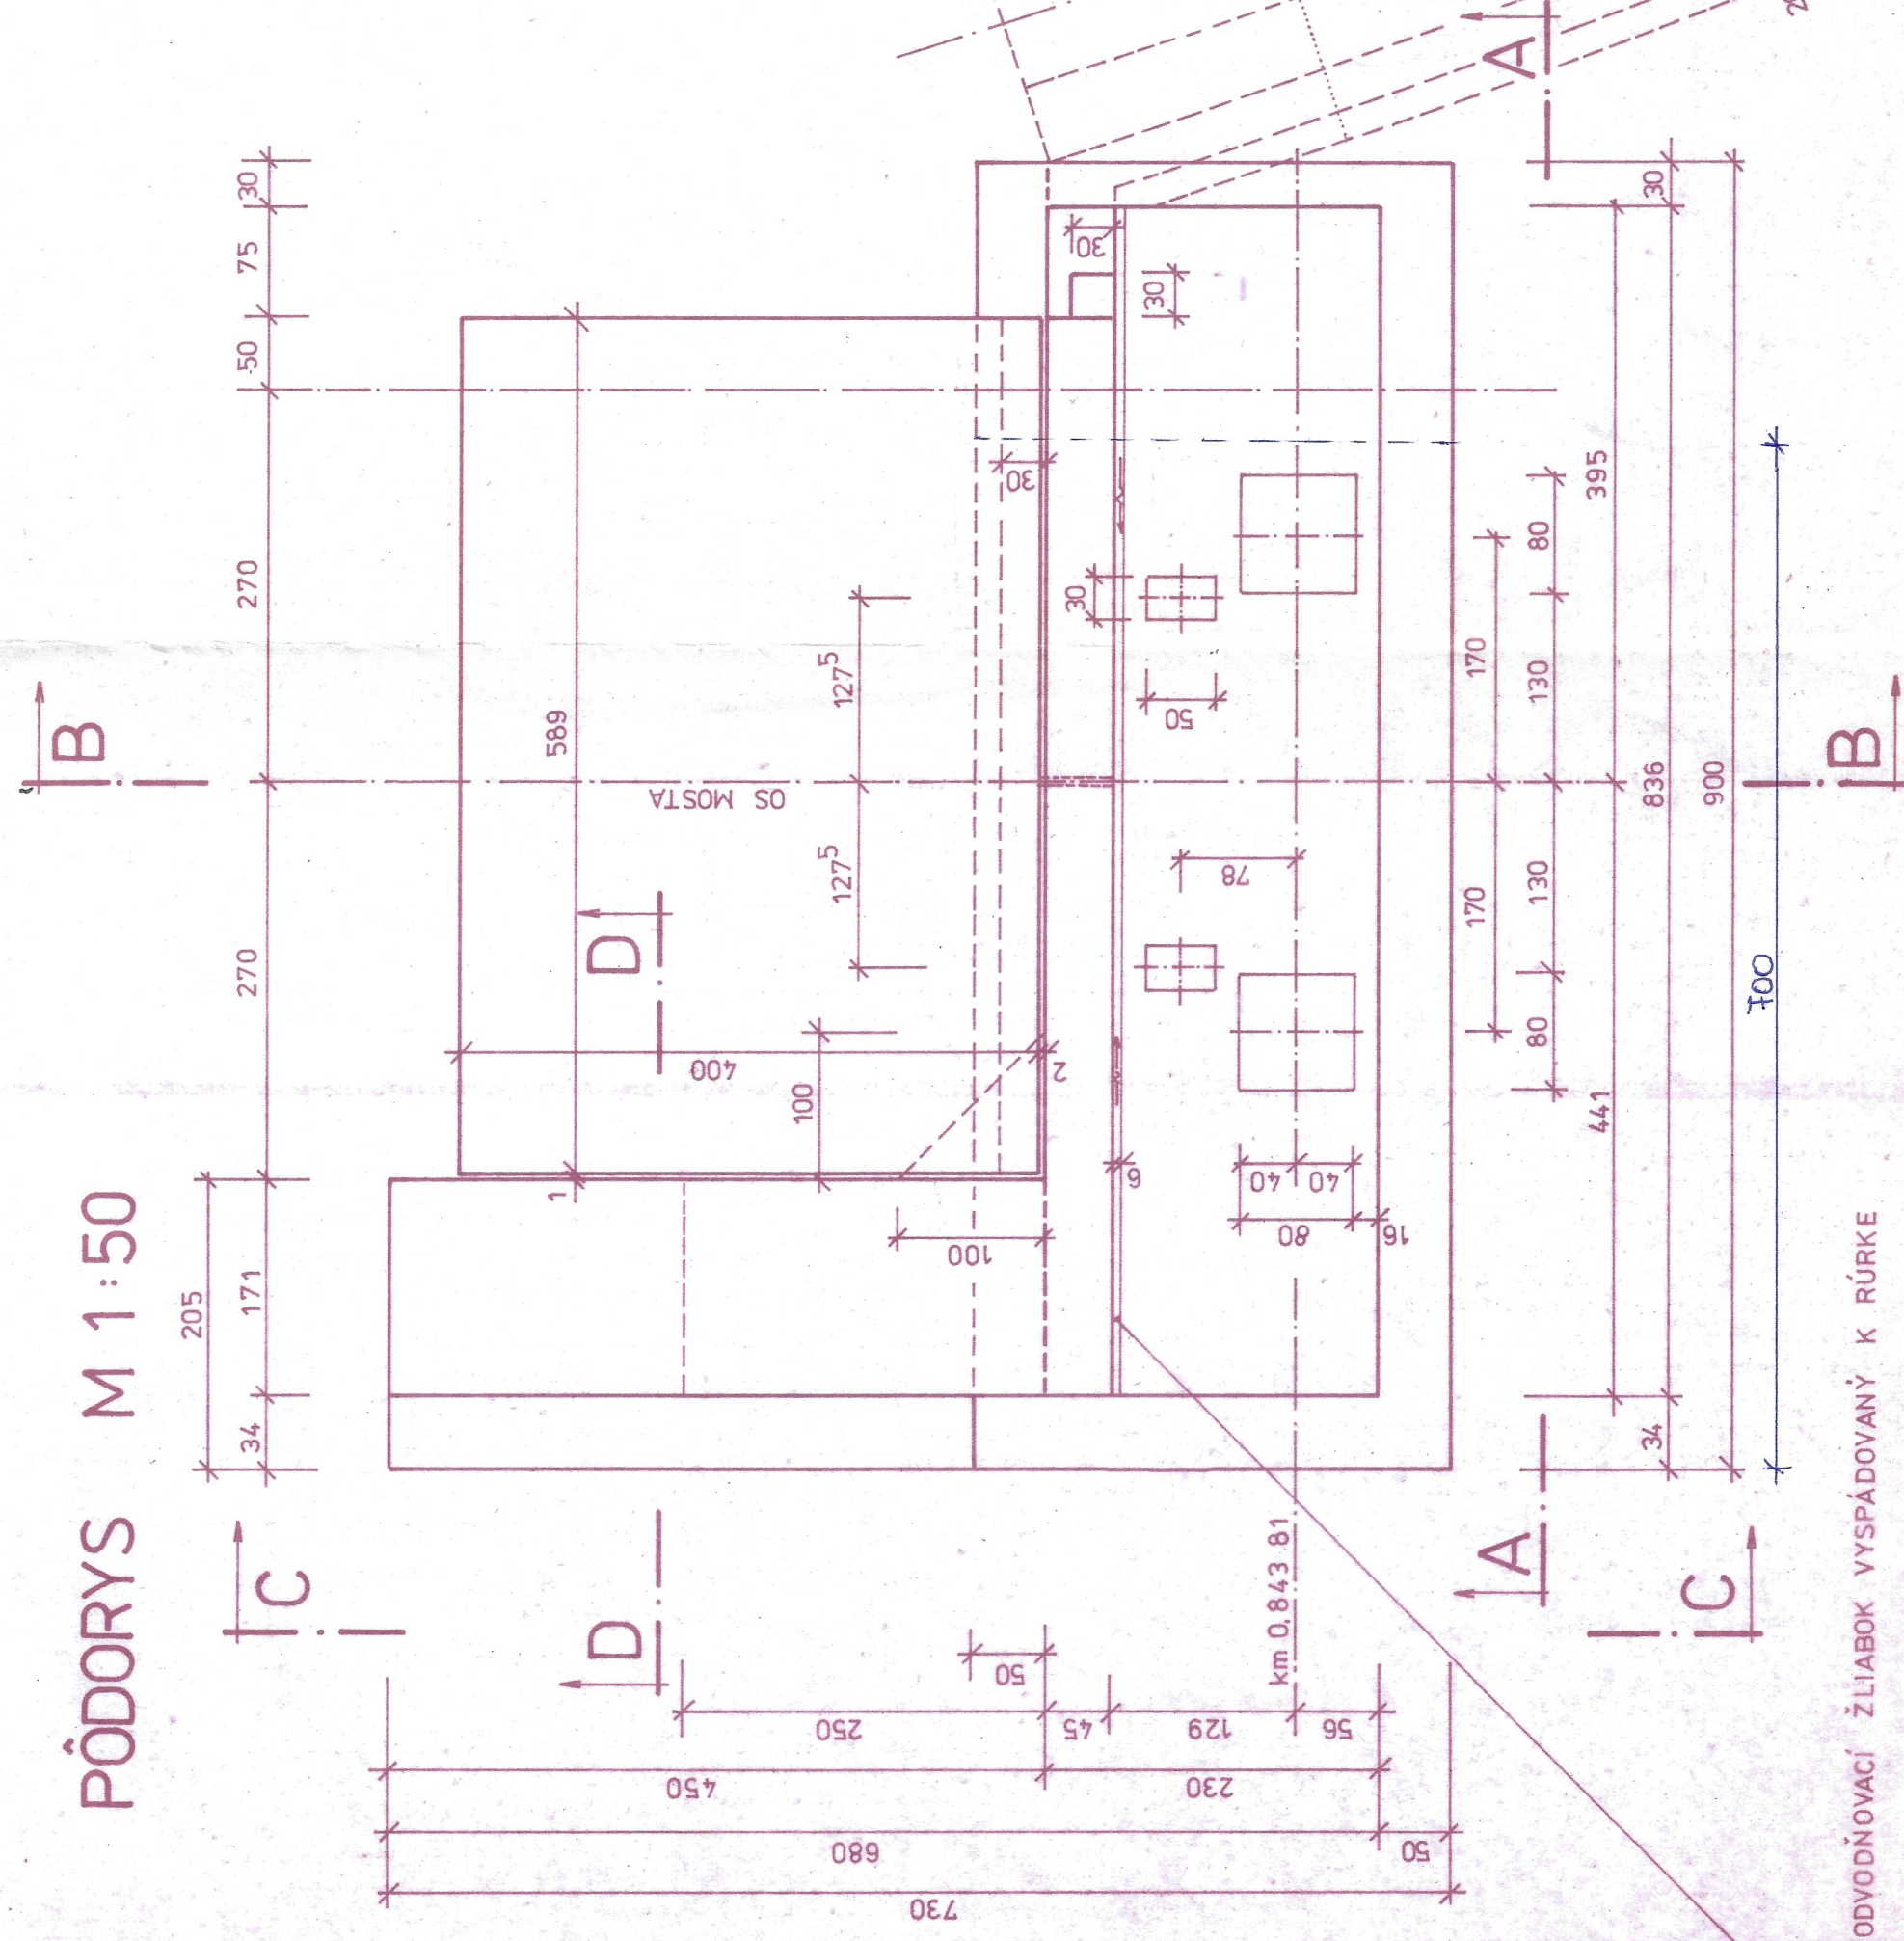

REZ KRÍDLOM D-D M 1:100

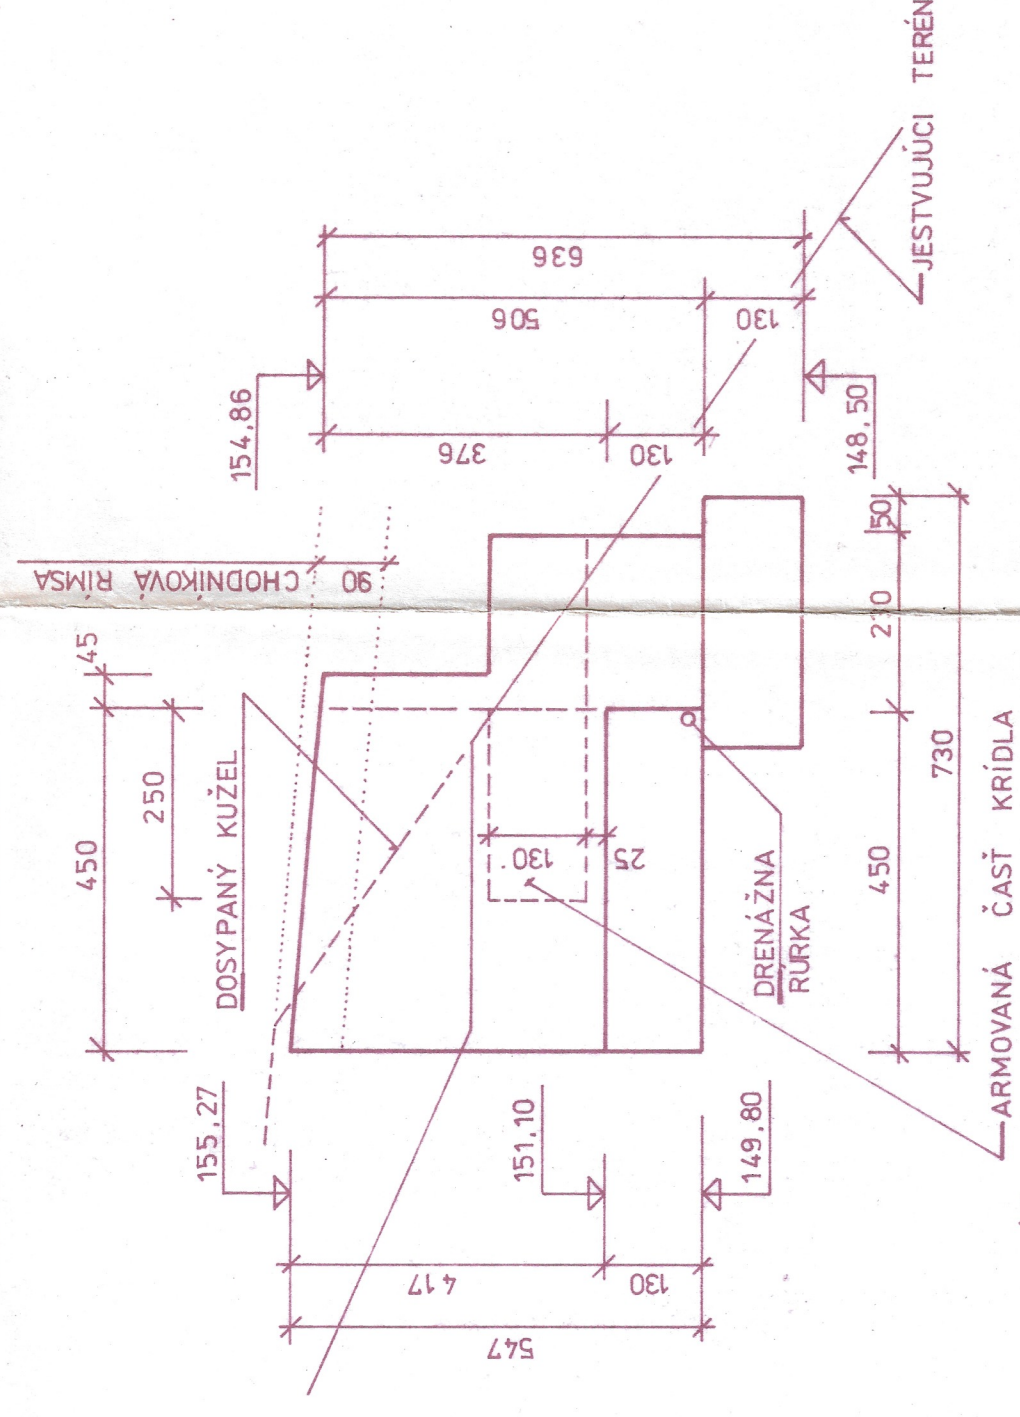

POHĽAD NA KRÍDLO C-C M 1:100

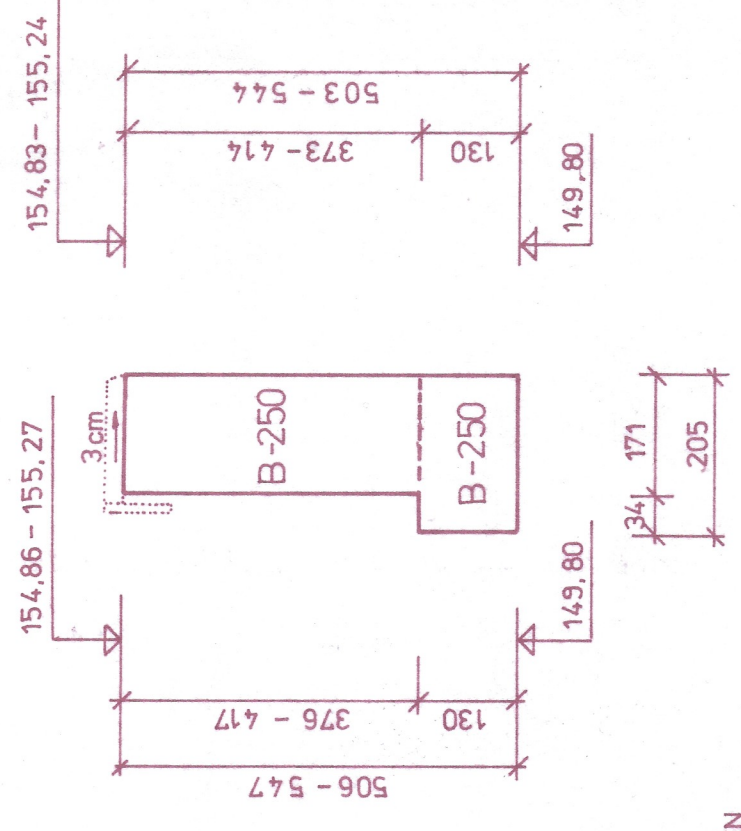

D 201-00

vypracoval VELEZNÍK	gubík	zodp. proj. ING. OPLUŠTIL	hl. inž. proj. ING. OPLUŠTIL	DOPRAVOVÝ PROJEKT stredisko 2200 Bratislava, Komárňanska 2-4
vykresil Námy	test. kontrola HASKO	red. strediska ING. TOTH		
kraj BRATISLAVA	HL. M. SSR	OVN BRATISLAVA	formát	6 A 4
investor VHM	BRATISLAVA		datum	07 87
PREMOSTENIE DEVINSKEJ CESTY KARLOVA VES - DLHÉ DIELY			stupeň	VP
objekt : PREMOSTENIE DEVINSKEJ CESTY			čís. zadávkový	35 32 - 07
príloha :			číslo arch.	číslo strany 2034
VÝKRES TVARU OPORY Č. I			mierka	číslo výkresu 8
				1 : 50 ; 100