




POHĽAD A-A M 1:50

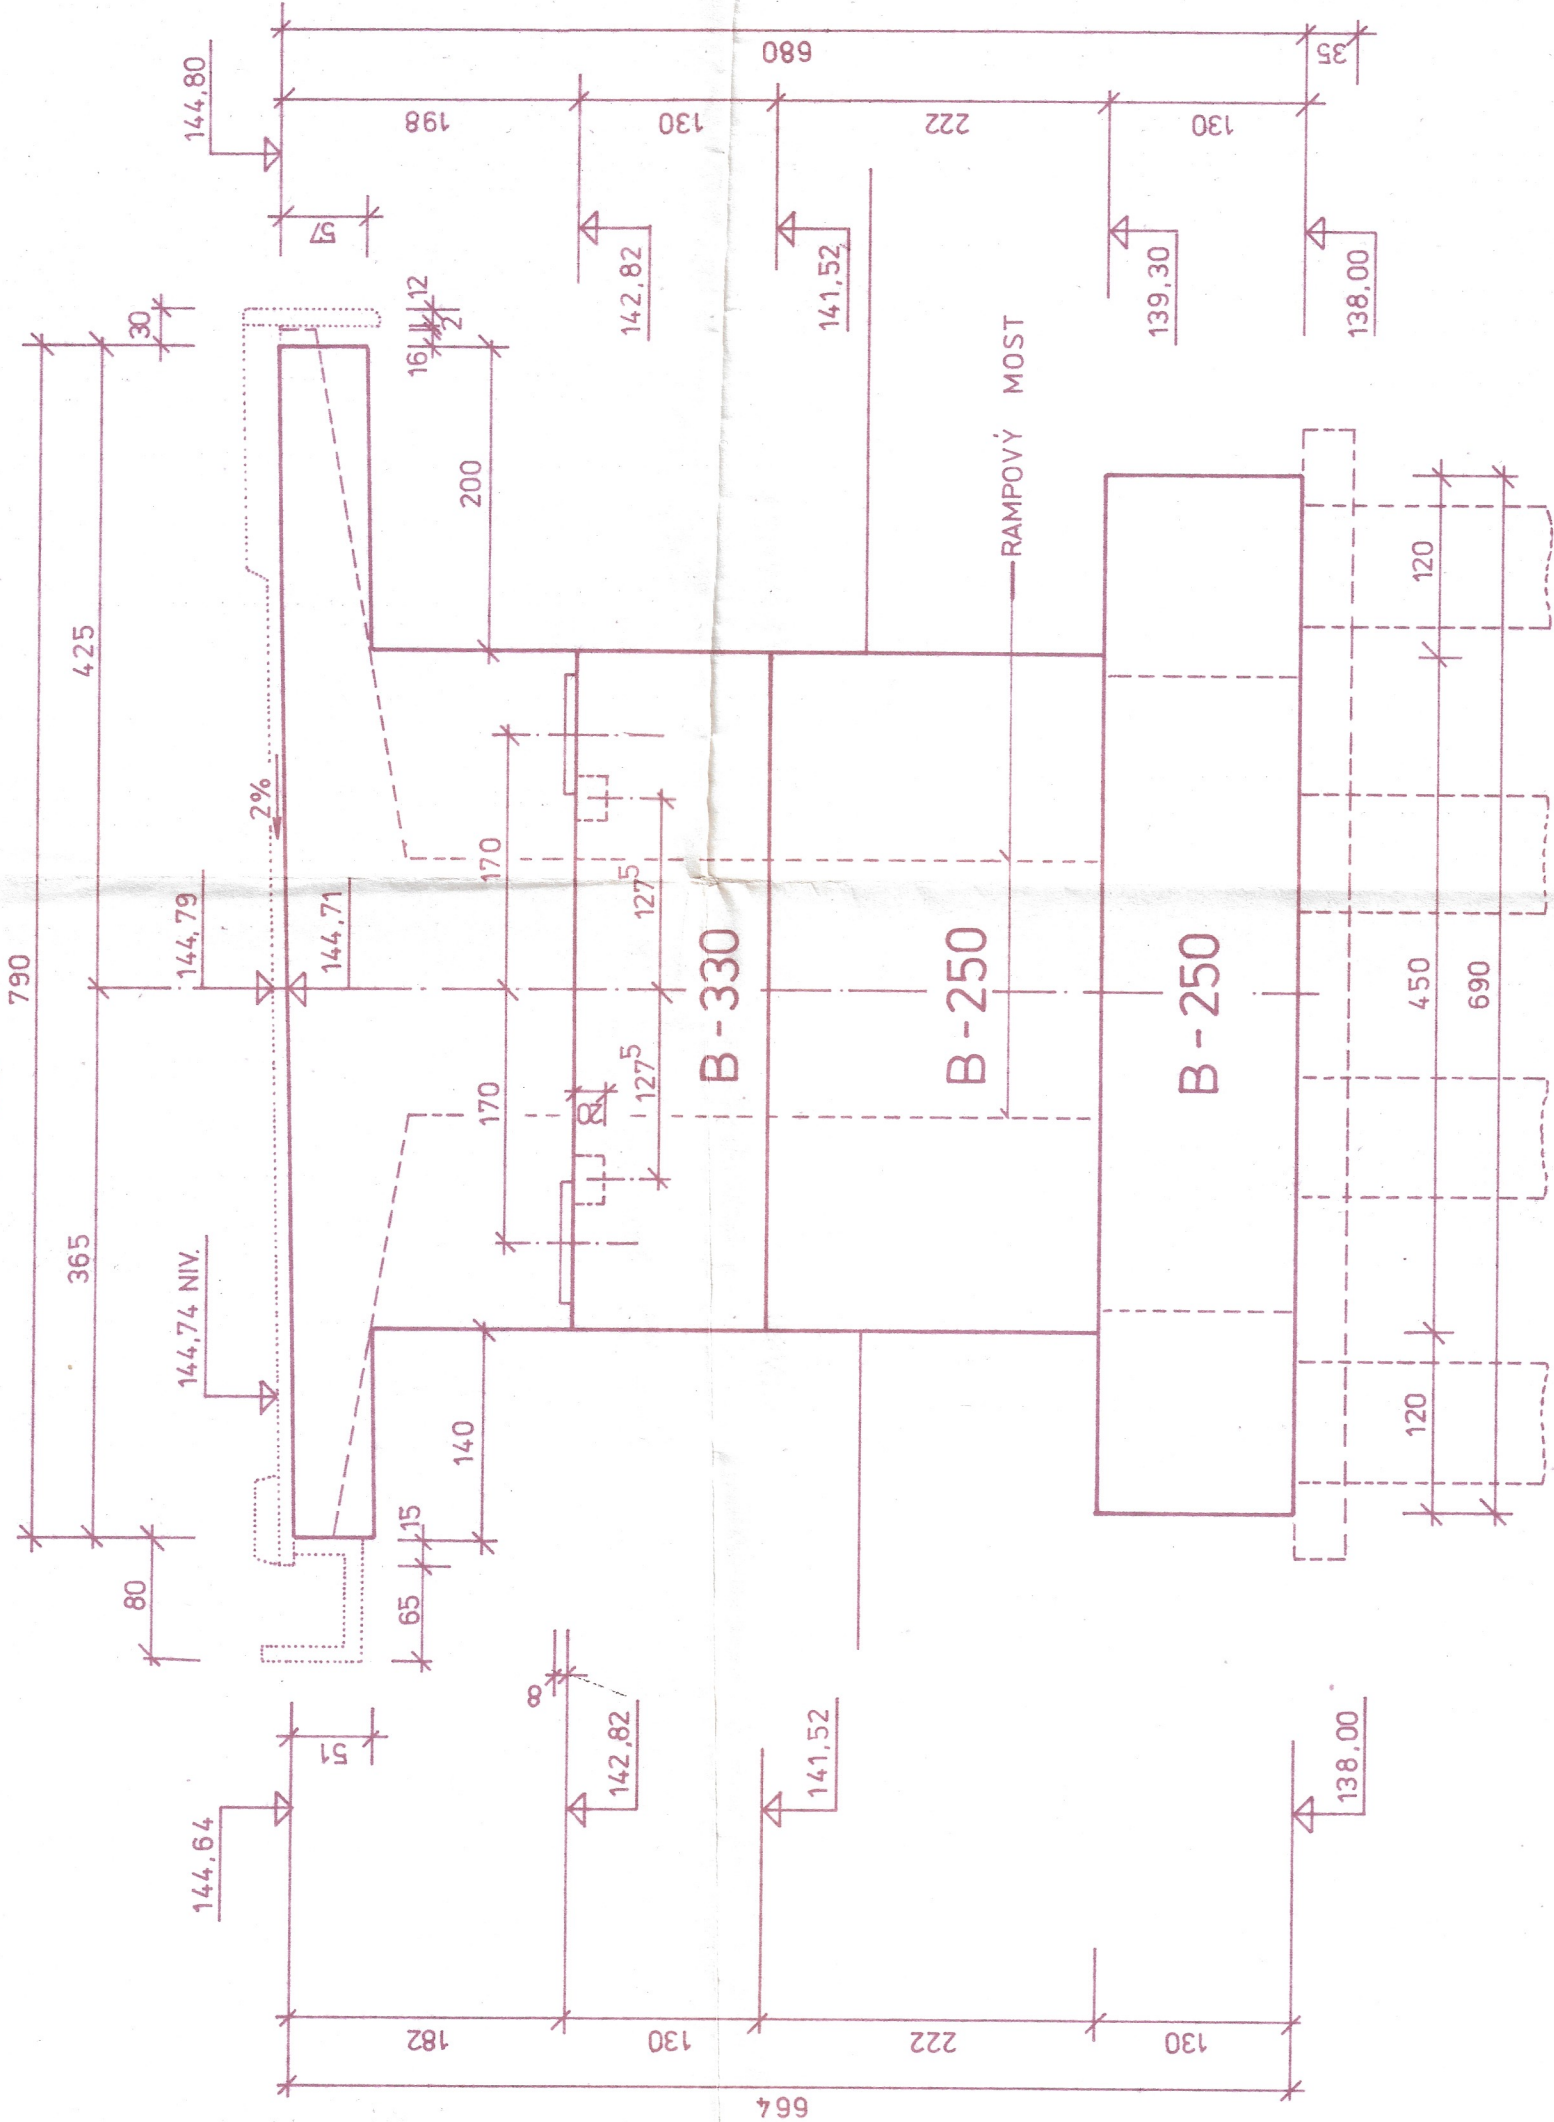

PÔDORYS M 1:50

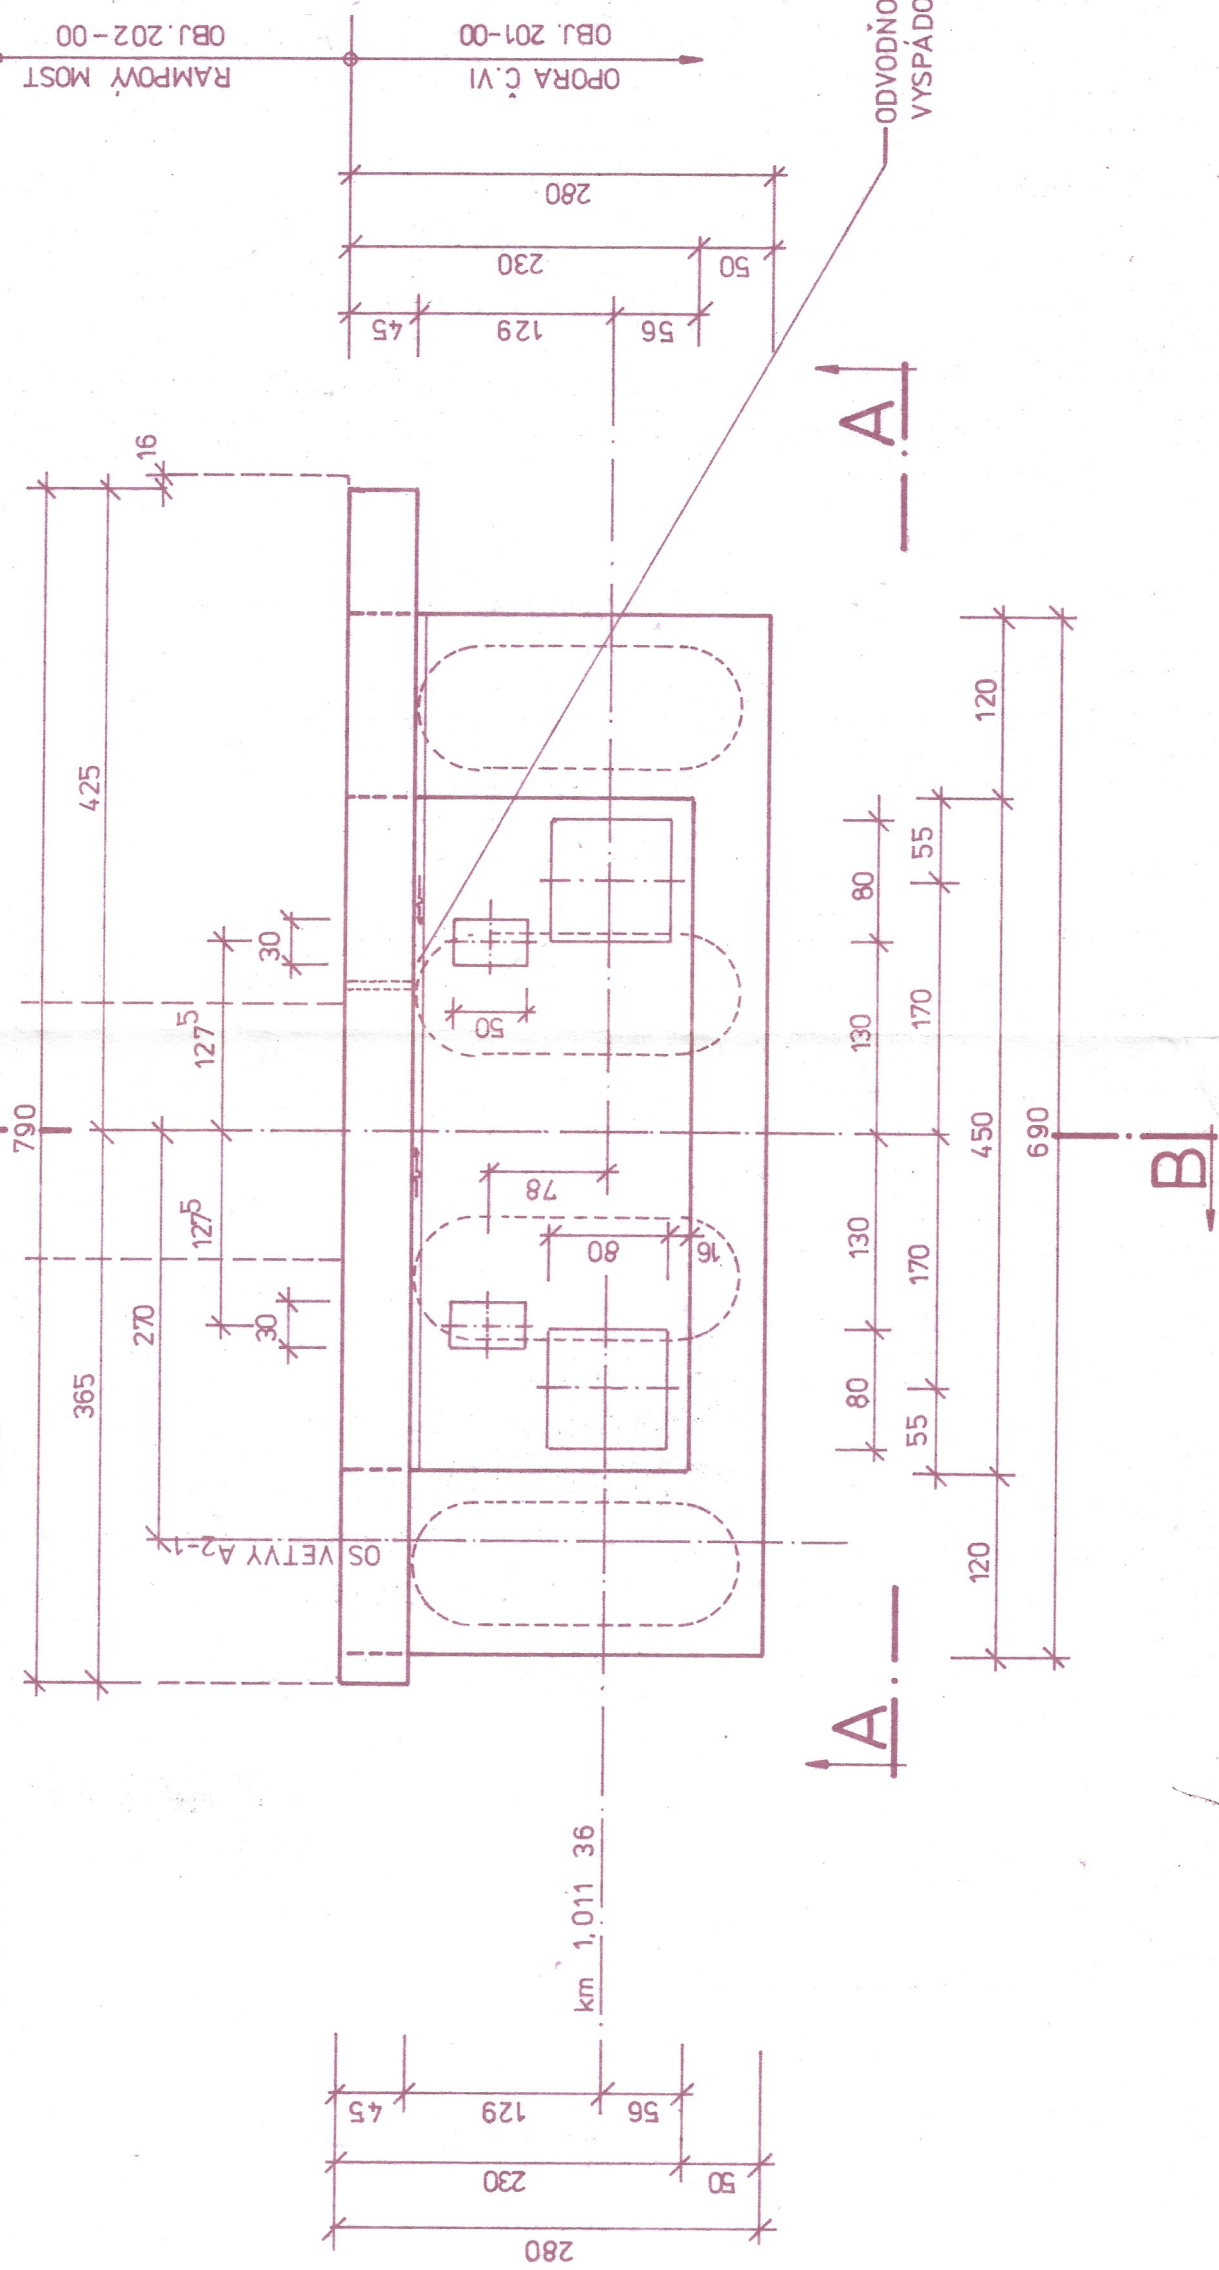

REZ B-B M 1:50

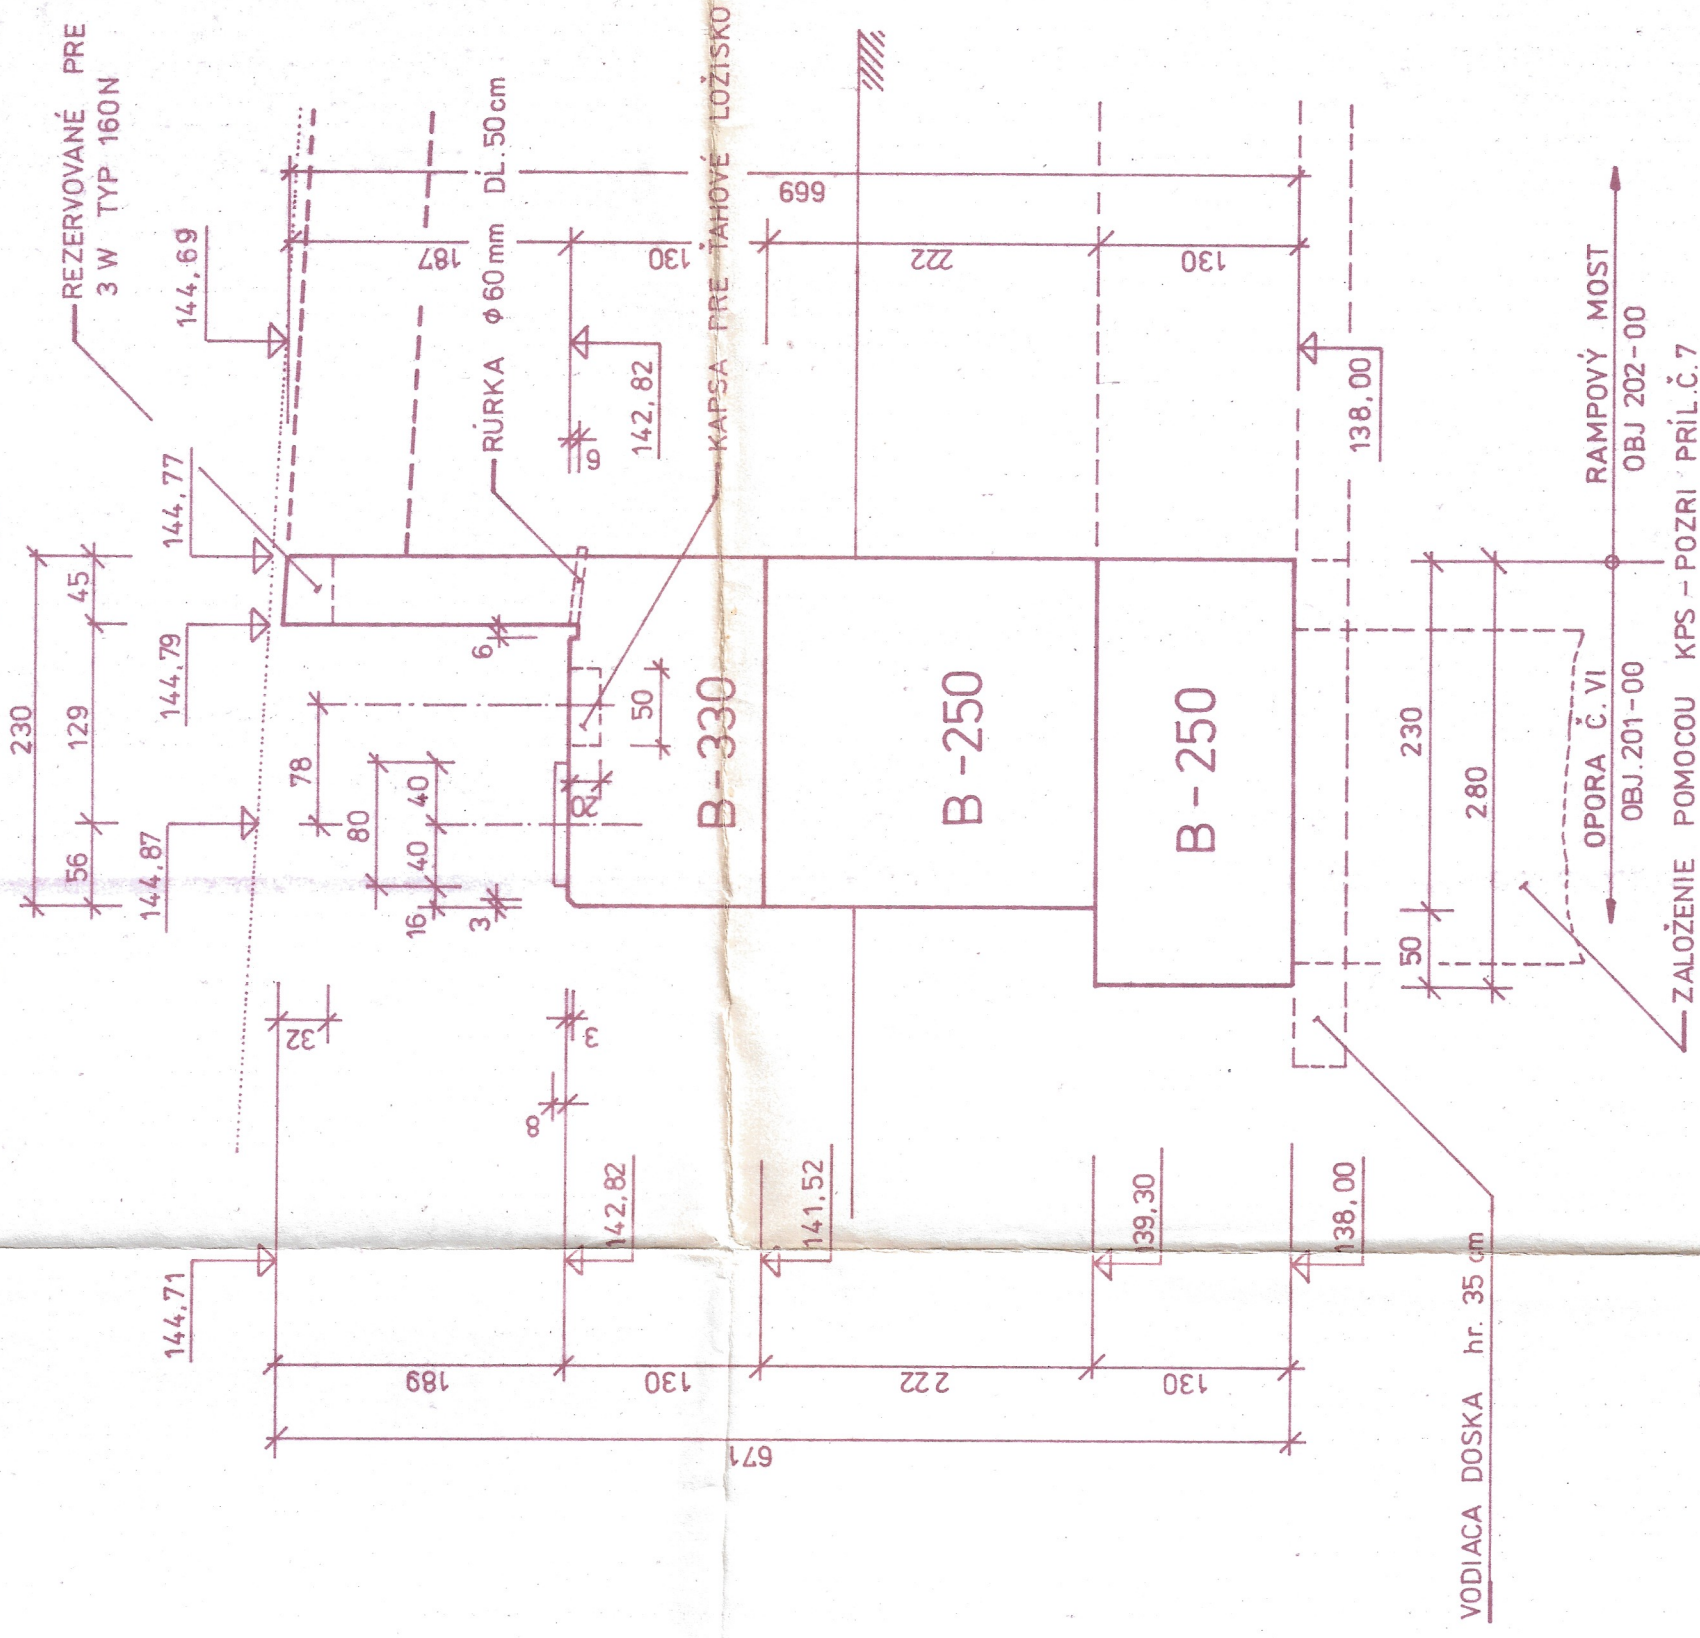

POZNÁMKY :

1. KONZOLY VYBETÓNOVAŤ NARAZ NA CELÚ VÝŠKU AJ S DILATÁCIU.

STAVBA S. P. V. 02

D 201-00

vypracoval: Ing. J. P. V. 02	projekt: ING. J. P. V. 02	inž. projekt: ING. J. P. V. 02	DOPRAVOVÝ PROJEKT			
kreslí: Ing. J. P. V. 02	tech. kontrola: Ing. J. P. V. 02	ved. stadiiska: Ing. J. P. V. 02	stredisko 2200			
kraj: BRATISLAVA	HL. M. SSR	ONV BRATISLAVA IV.	Bratislava, Kominárska 2-4			
investor: VHMB BRATISLAVA	formát: 6 A4	dátum: 07.87	VP			
PREMOSŤOVANIE DEVÍNSKEJ CESTY			čís. zakázky: 3532-07			
KARLOVA VES - DLHÉ DIELY			arch. číslo: 2034			
objekt: PREMOSŤOVANIE DEVÍNSKEJ CESTY			číslo výkresu: 10			
príloha			mierka: 1:50			
VÝKRES TVARU OPORY Č. VI						