PÔDORYS M 1:50

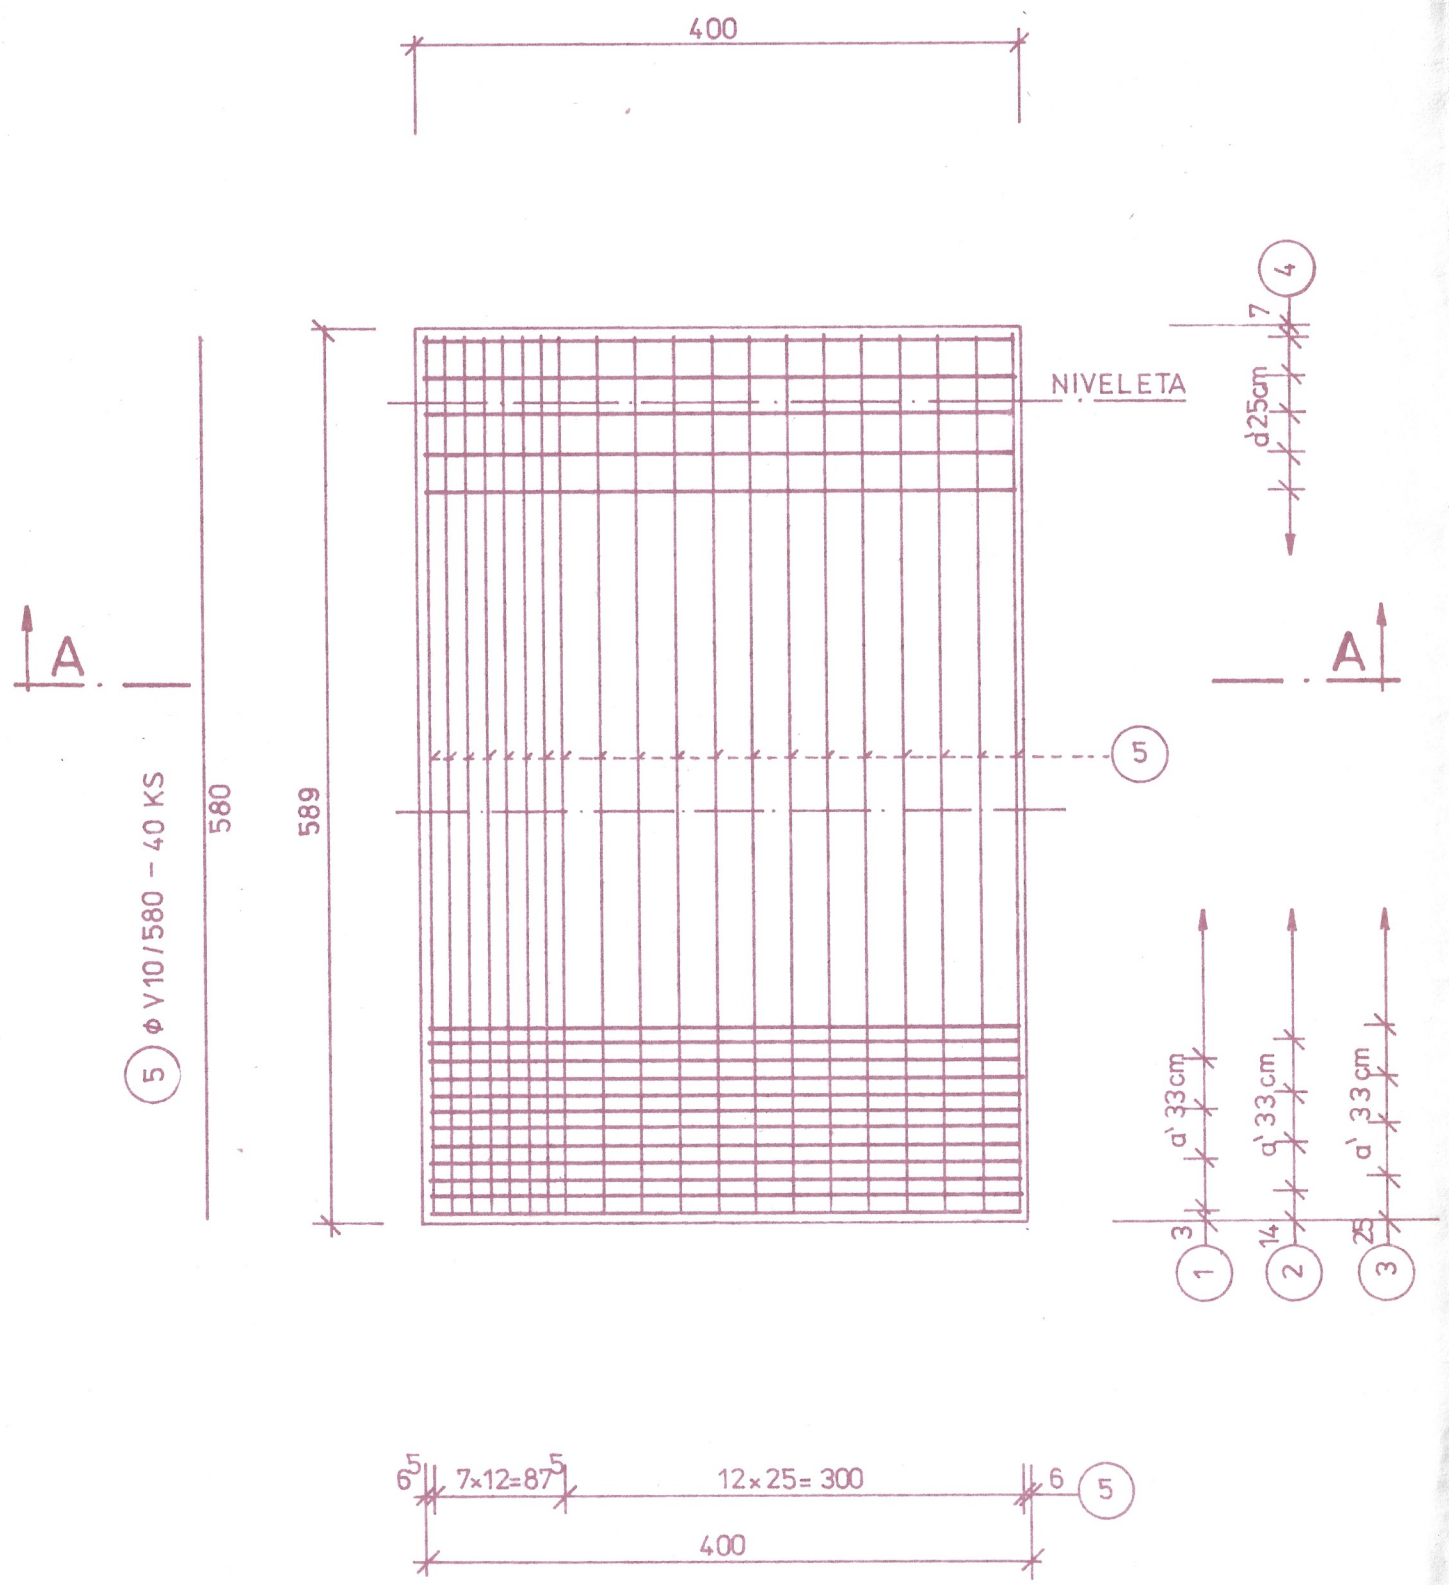

REZ A - A M 1:25

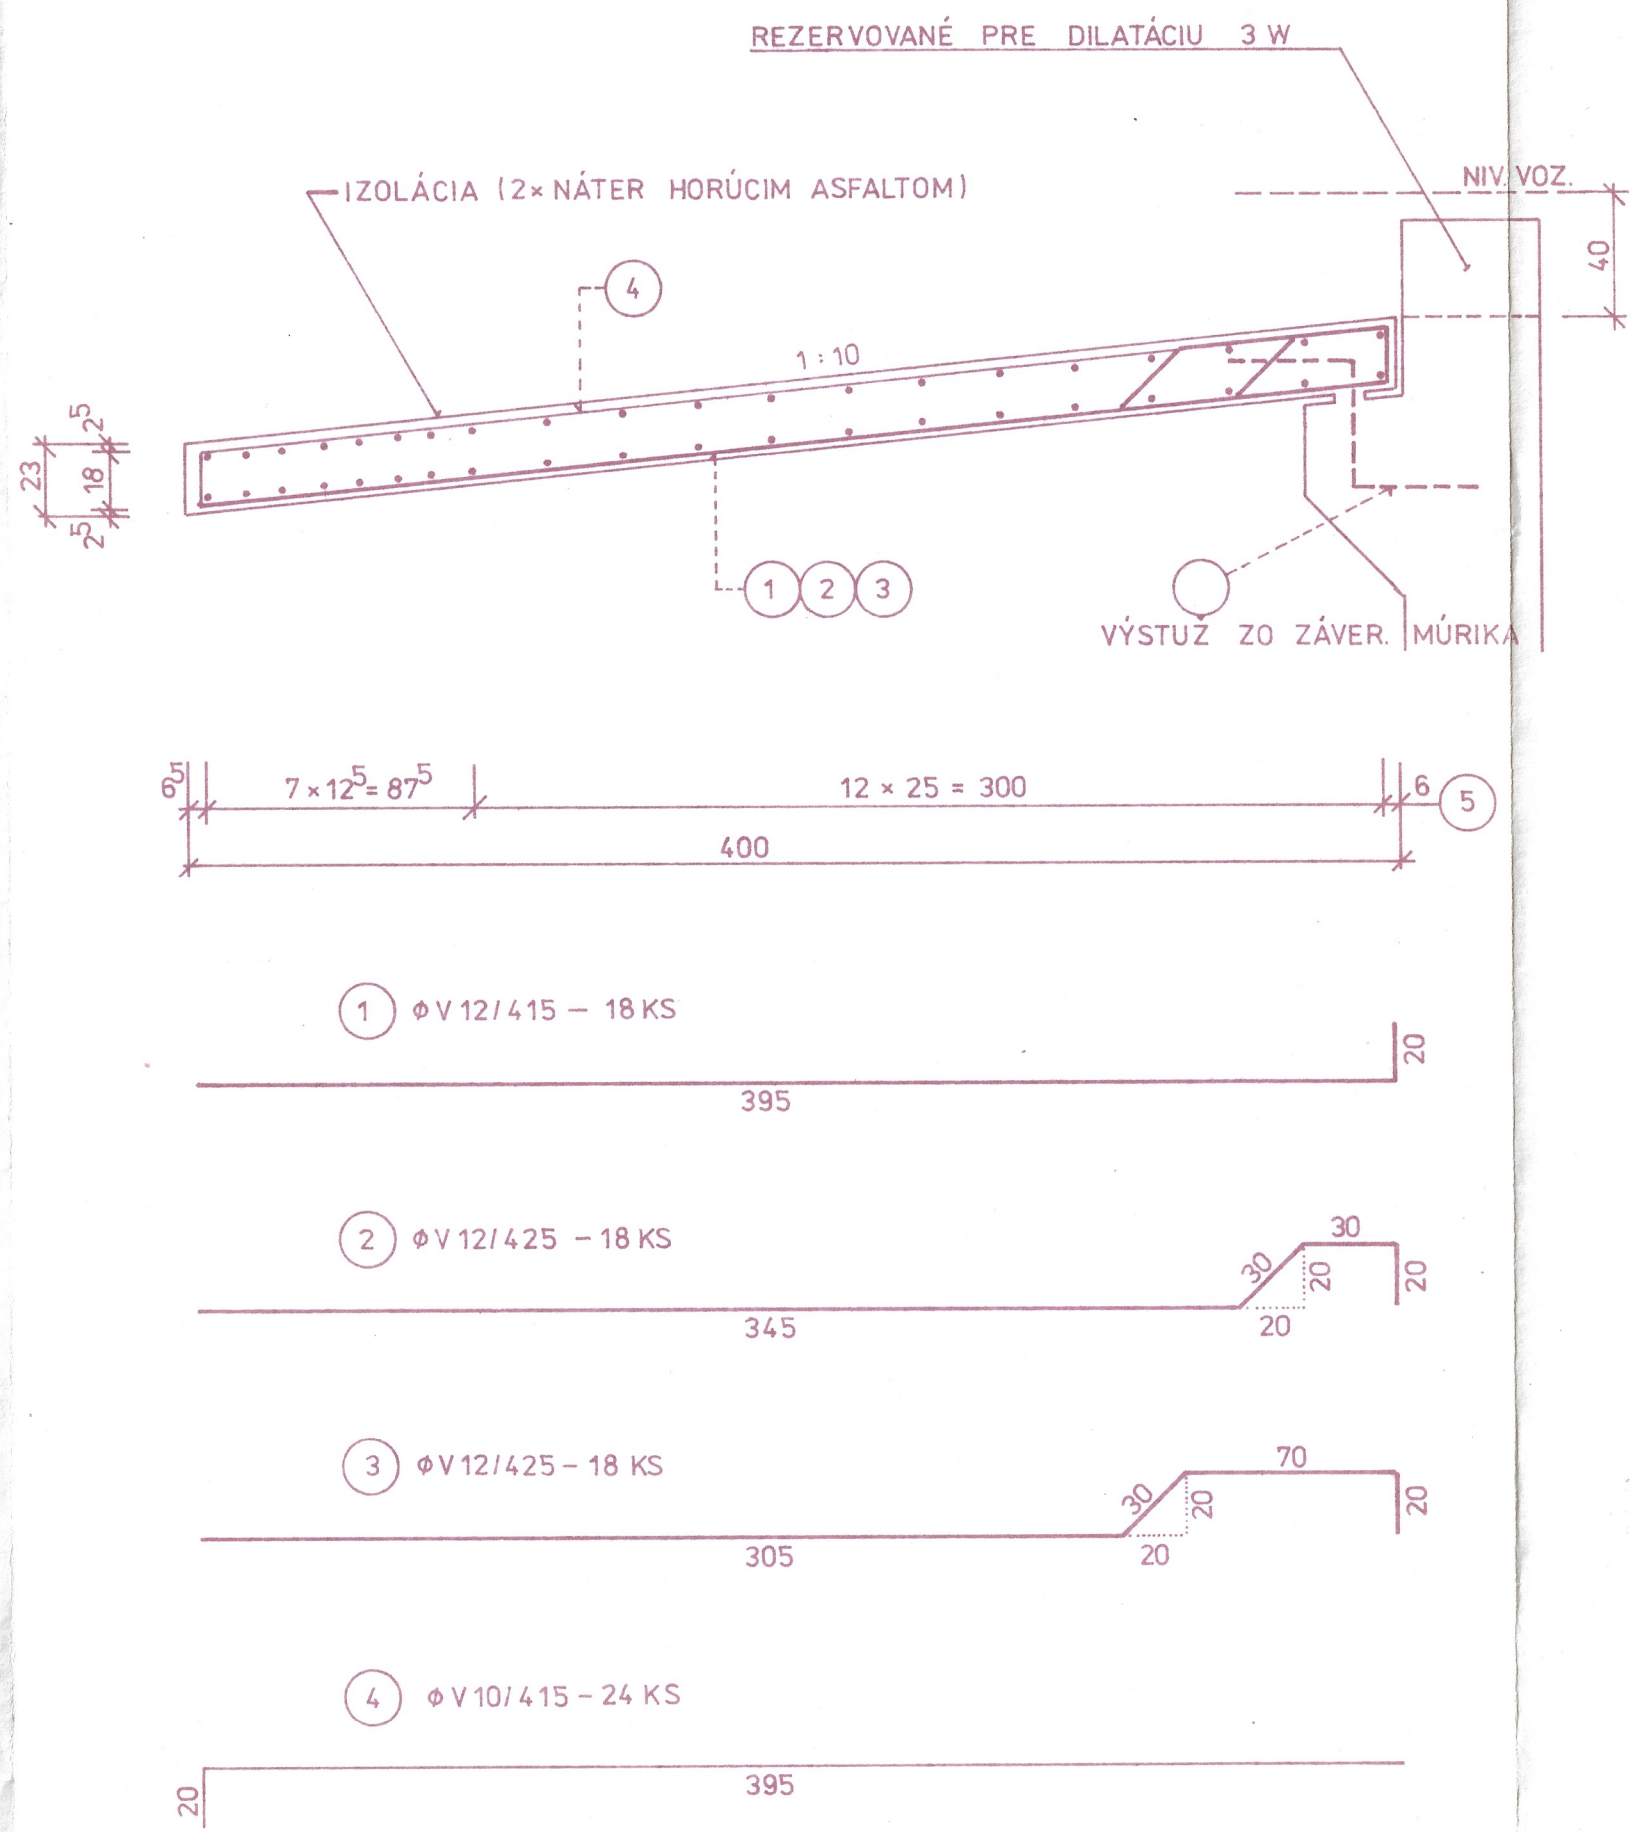

VÝKAZ VÝSTUŽE

OZN.	ΦV	DĹŽKA 1 KS v cm	POČET KS	CELKOVÁ DĹŽKA v m	
				Φ V 10	Φ V 12
1	12	415	18		74,70
2	12	425	18		76,50
3	12	425	18		76,50
4	10	415	24	99,60	
5	10	580	40	232,00	
CELKOVÁ DĹŽKA v m				331,60	227,70
HMOTNOSŤ 1 bm v kg				0,617	0,888
CELKOVÁ HMOTNOSŤ v kg				204,60	202,20
HMOTNOSŤ SPOLU v kg				406,80	

BETÓN B-250

OCEĽ 10 425(V)

D 201-00

vypracoval: ŽELEZNÍK	zodp. proj. ING. OPLUŠTIL	hl. inž. proj. ING. OPLUŠTIL	DOPRAVOPROJEKT stredisko 2200 Bratislava, Kominárska 2-4
kreslil ŽELEZNÍK	tech. kontrola NOVÁČKOVÁ	ved. strediska ING. TOTH	
kraj BRATISLAVA HL. M. SSR	ONV BRATISLAVA IV.		formát 3A4
investor VHMB BRATISLAVA			dátum 07 87
PREMOSTENIE DEVÍNSKEJ CESTY KARLOVA VES - DLHÉ DIELY			stupeň VP
			čís. zákazky 3532-07
objekt: PREMOSTENIE DEVÍNSKEJ CESTY			arch. číslo 2034 / číslo úpravy 3
príloha: PRECHODOVÁ DOSKA 4,00 m			mierka 1:25, 1:50 / číslo výkresu 12