



PÔDORYS 1.NP

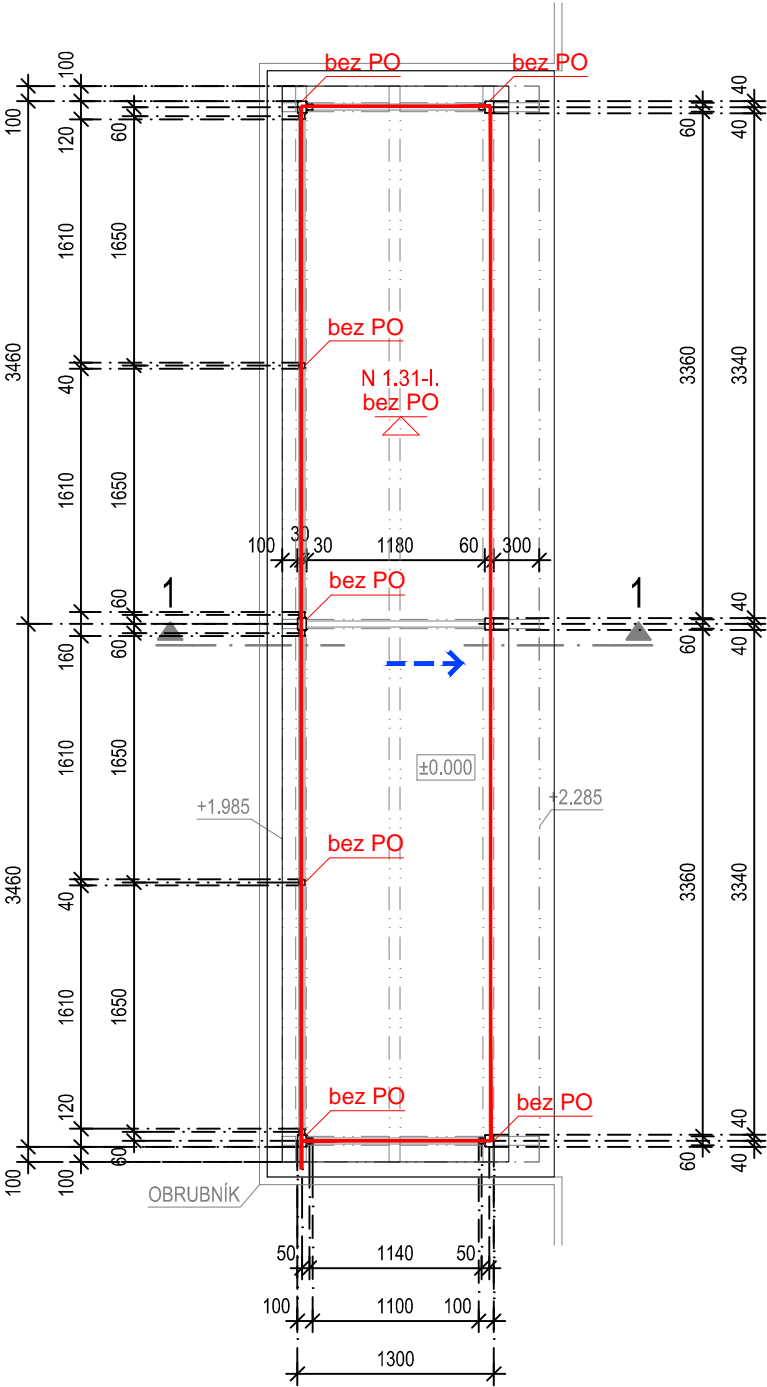


- LEGENDA PO**
- Hranica požiarneho úseku
  - bez PO Konštrukcia steny bez požiarnej odolnosti
  - bez PO Konštrukcia stropu bez požiarnej odolnosti
  - SMER ÚNIKOVEJ CESTY

REZ 1-1

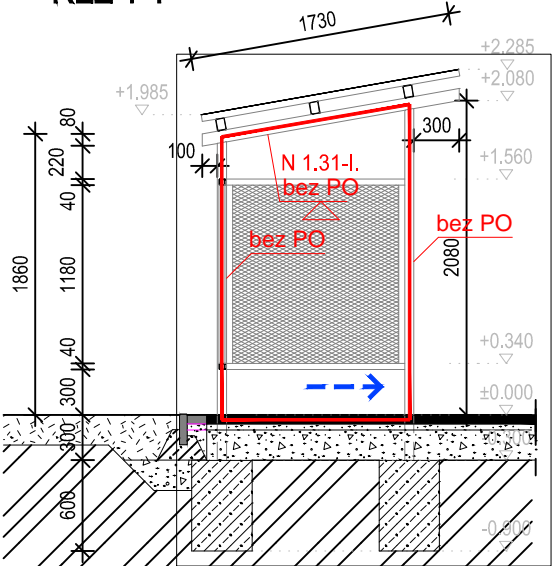


SEVERNÝ POHĽAD

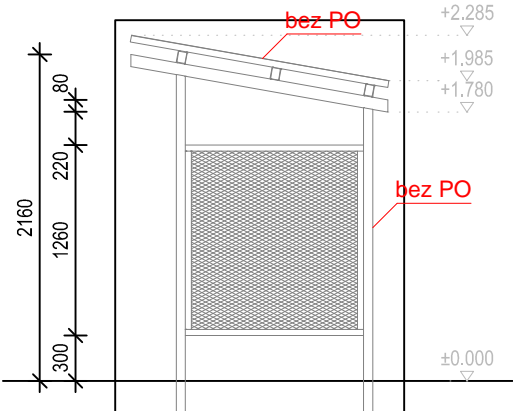

<b>ZHOTOVITEL:</b> <b>AMBERG ENGINEERING</b> Somolického 1/B, 811 06 Bratislava I. Telefón: +421 2 59 308 261 Fax: +421 2 59 308 260 E-mail: info@amberg.sk	<b>RIADITEL:</b> Ing. MARTIN BAKOŠ, PhD.	<b>ČÍSLO ZÁKAZKY:</b> AP-2020/264/01
	<b>HLAVNÝ INŽINIER PROJEKTU:</b> Ing. ĽUBOSLAV NAGY	<b>STUPEŇ DOKUMENTÁCIE:</b> DSP (DRS)

311-31

V

VYPRACOVAL: PAVEL PĚTIOKÝ, špecialista PO		HL. INŽ. PROJEKTU: Ing. ĽUBOSLAV NAGY	<div>ZHOTOVITEL:  Somolického 1/B, 811 06 Bratislava I. Telefón: +421 2 59 308 261 Fax: +421 2 59 308 260 E-mail: info@amberg.sk</div>
ZOD. PROJEKTANT: PAVEL PĚTIOKÝ, špecialista PO		TECH. KONTROLA: Ing. ĽUBOSLAV NAGY	
OBJEDNÁVATEĽ: NÁRODNÁ DIAĽNIČNÁ SPOLOČNOSŤ a.s., Dúbravská cesta 14, 841 04 Bratislava			
KRAJ: ŽILINSKÝ KRAJ	OKRES: ČADCA		
STAVBA:  DIAĽNICA D3 KYSUCKÉ NOVÉ MESTO - OŠČADNICA			ČÍSLO ZÁKAZKY: AP-2020/264/01
STAVEBNÝ OBJEKT: DROBNÁ ARCHITEKTÚRA 311-31.01 ARCHITEKTONICKÁ A STAVEBNÁ ČASŤ			STUPEŇ: DSP (DRS)
			DÁTUM: 05/2024
			FORMÁT: 2 x A4
			MIERKA: M 1:50
PRÍLOHA:  PRESTREŠENIE KONTAJNEROV			ČÍSLO PRÍLOHY: SÚPRAVA:  002