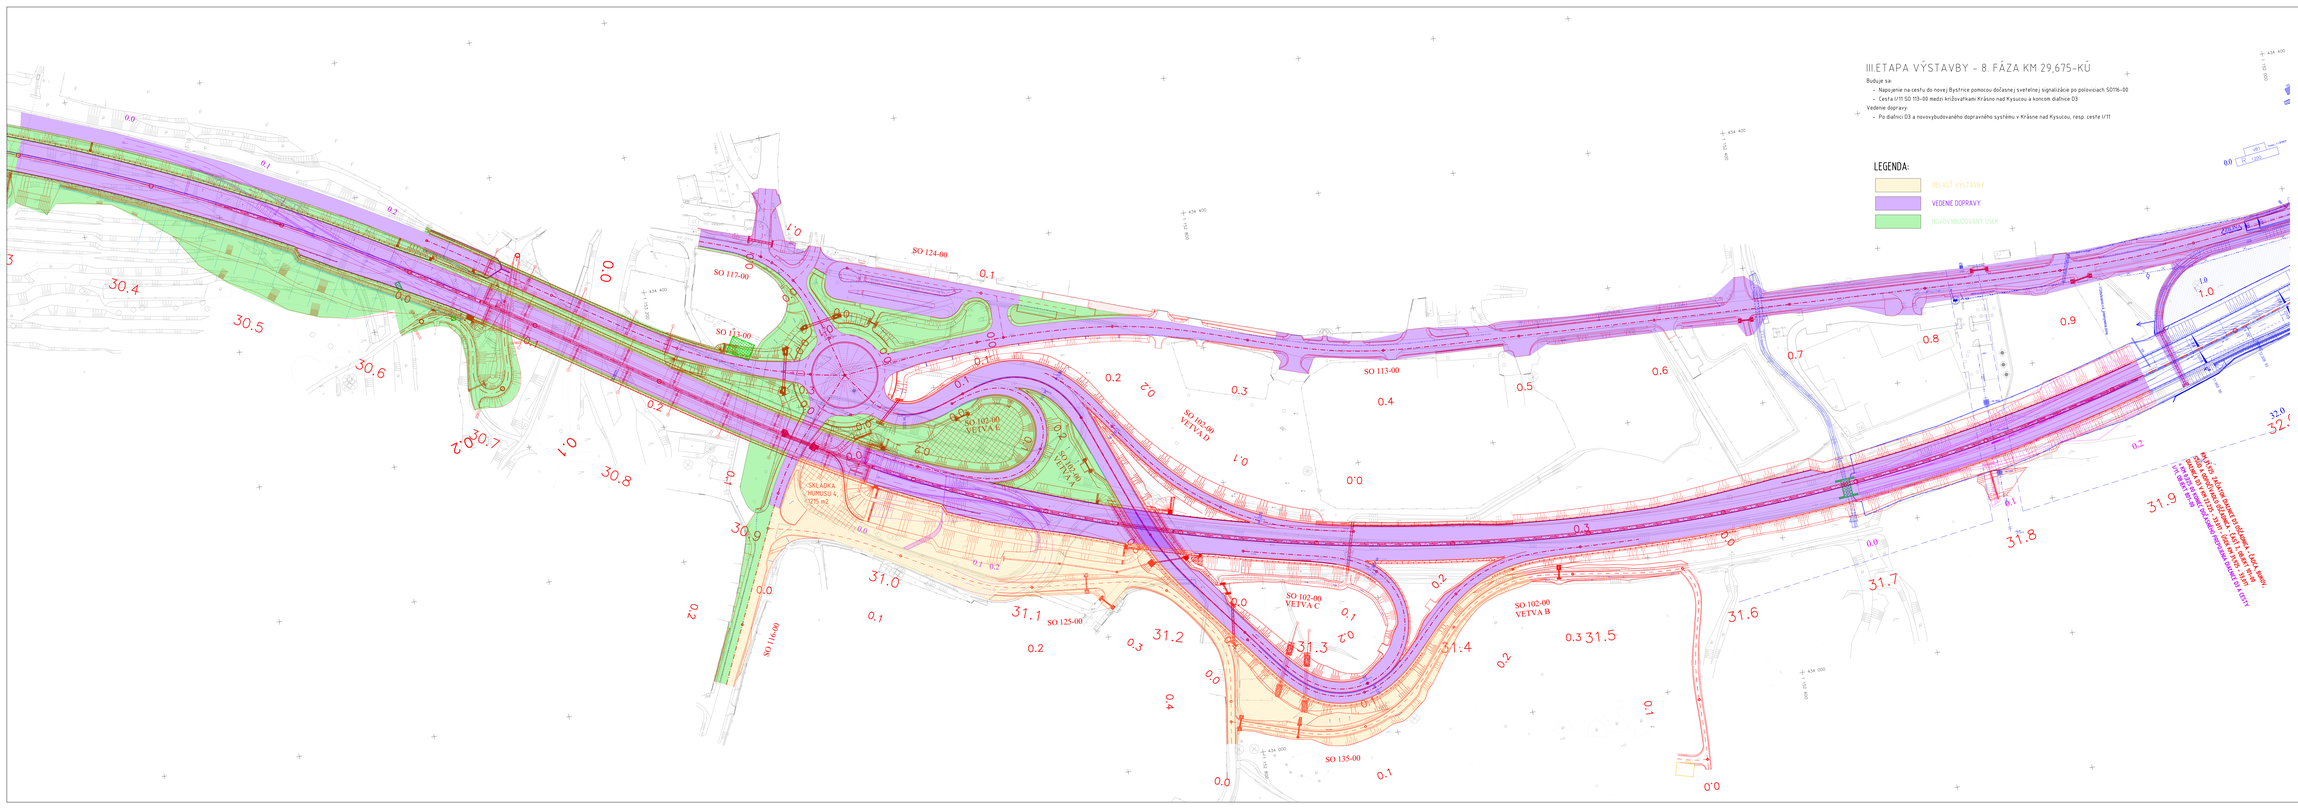


NÁRODNÁ DIAĽNIČNÁ SPOLOČNOSŤ

AMBERG ENGINEERING Slovakia s.r.o. Dúbravská cesta 14, 841 04 Bratislava Tel.: +421 2 58 68 111 Fax: +421 2 58 68 444 E-mail: info@amberg.sk	PROJEKTU: Ing. MARTIN BAKOŠ, PhD.	ČÍSLO ZAKÁZKY: AP-2020/264/01
	HLAVNÝ INŽINIER PROJEKTU: Ing. ĽUBOSLAV NAGY	STUPEŇ DOKUMENTÁCIE: DSP (DRS)

VYPRACOVAL: Ing. ĽUBOSLAV NAGY		Ing. MAJ. PROJEKTU: Ing. ĽUBOSLAV NAGY	
ZOD. PROJEKTANT: Ing. ĽUBOSLAV NAGY		TECH. KONTROLA: Ing. MARIÁN DUBRAVICKÝ	
OBJEDNÁVATEĽ: NÁRODNÁ DIAĽNIČNÁ SPOLOČNOSŤ a.s. Mlynské nivy 45, 821 09 Bratislava		DRŽITEĽ: KYSUCKÉ NOVÉ MESTO, ČADCA	
KRAJ: ŽILINSKÝ KRAJ			
STAVBA: DIAĽNICA D3 KYSUCKÉ NOVÉ MESTO - OŠČADNICA			
STUPEŇ DOKUMENTÁCIE: NÁVRH PROJEKTU ORGANIZÁCIE VÝSTAVBY			
PRÍLOHA: III.ETAPA VÝSTAVBY - 8. FÁZA KM 29,675-KÚ			

ČÍSLO ZAKÁZKY:	AP-2020/264/01
STUPEŇ:	DSP (DRS)
MIERKA:	1:2000
DÁTUM:	10/2021
FORMÁT:	18 x A1
ČÍSLO PRÍLOHY:	2.a.17
REVÍZIA:	-