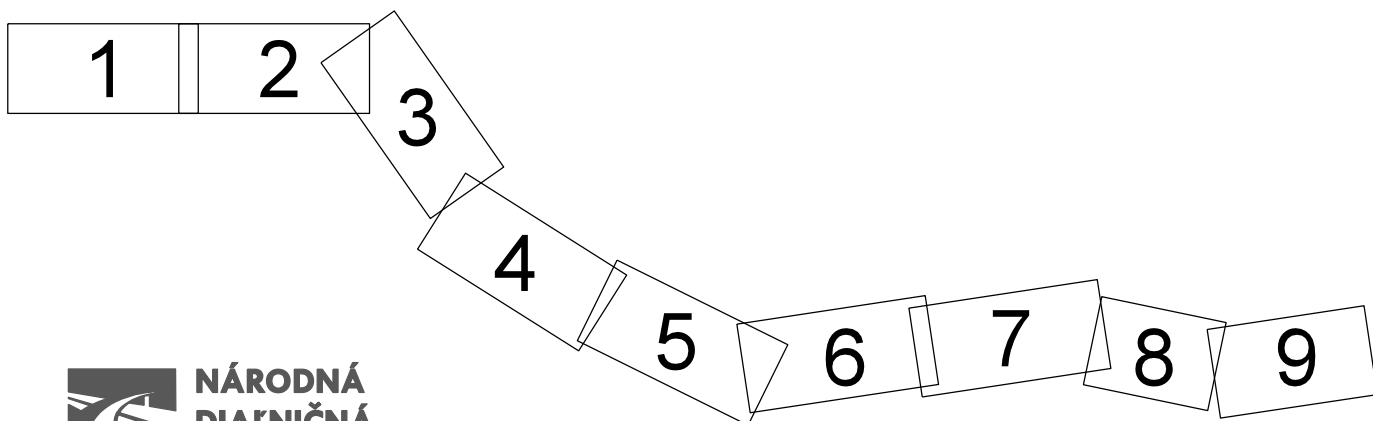

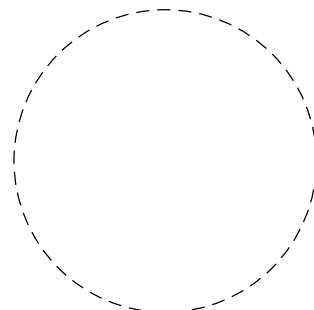


KLAD LISTOV




ZHOTOVITEĽ:  AMBERG ENGINEERING <small>Somolíčkovo 1/8, 811 06 Bratislava I. Telefón: +421 2 59 308 261 Fax: +421 2 59 308 260 E-mail: info@amberg.sk</small>	RIADITEĽ: Ing. MARTIN BAKOŠ, PhD.	ČÍSLO ZÁKAZKY: AP-2020/264/01
	HLAVNÝ INŽINIER PROJEKTU: Ing. ĽUBOSLAV NAGY	STUPEŇ DOKUMENTÁCIE: DSP (DRS)



Katastrálne územie: Kysucký Lieskovec, Dunajov, Krásno nad Kysucou
 Súradnicový systém: S-JTSK - real. JTSK
 Výškový systém: Bpv

Autorizačne overil : Ing. JOZEF DEBNÁR
 Náležitosti a presnosťou zodpovedá predpisom

F

VYPRACOVAL: MAREK VLČKO, MATÚŠ KVASNA		HL. INŽ. PROJEKTU: Ing. ĽUBOSLAV NAGY	ZHOTOVITEĽ: <div></div> INŽINIERSKÁ A GEODETICKÁ ČINNOSŤ Vlkanovská 23/3 976 31 VLKANOVÁ mobil: 0907 566 185 e-mail: debnar@geomad.sk
ZOD. PROJEKTANT: Ing. JOZEF DEBNÁR		TECH. KONTROLA: Ing. MARTIN HULINA	
OBJEDNÁVATEĽ: NÁRODNÁ DIAĽNIČNÁ SPOLOČNOSŤ a.s., Dúbravská cesta 14, 841 04 Bratislava			
KRAJ: ŽILINSKÝ KRAJ	OKRES: KYSUCKÉ NOVÉ MESTO, ČADCA		
STAVBA: DIAĽNICA D3 KYSUCKÉ NOVÉ MESTO - OŠČADNICA			ČÍSLO ZÁKAZKY: 608_03_/2021
			STUPEŇ: DSP (DRS)
			DÁTUM: 10/2023
			FORMÁT: A4
			MIERKA: 1 : 1000
PRÍLOHA: ÚČELOVÁ MAPA-PREHĽAD KLADU LISTOV			ČÍSLO PRÍLOHY: 3
			SÚPRAVA: