NÁRODNÁ DIAĽNIČNÁ SPOLOČNOSŤ

VZOROVÝ PRIEČNY REZ

M 1:100

SO 114-00 NAPOJENIE CESTY III/2017 NA CESTU I/11 PRI KYSUCKOM LIESKOVCI

KATEGÓRIE C 7,5/50

V PRIAMEJ

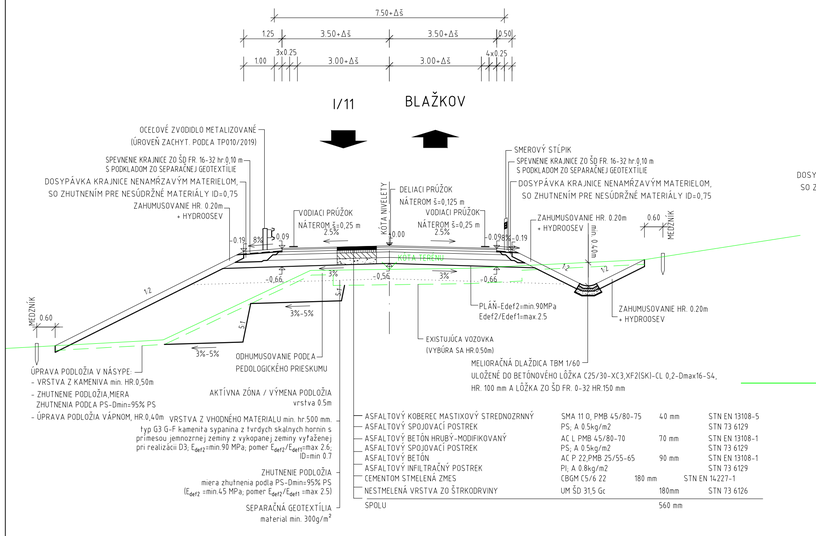

ASFALTOVÝ KOBEREC MASTIXOVÝ STREDNOZRNNÝ	SMA 11 O, PMB 45/80-75	40 mm	STN EN 13108-5
ASFALTOVÝ SPOJOVACÍ POSTREK	PS; A 0.5kg/m2		STN 73 6129
ASFALTOVÝ BETÓN HRUBÝ-MODIFIKOVANÝ	AC L PMB 45/80-70	70 mm	STN EN 13108-1
ASFALTOVÝ SPOJOVACÍ POSTREK	PS; A 0.5kg/m2		STN 73 6129
ASFALTOVÝ BETÓN	AC P 22,PMB 25/55-65	90 mm	STN EN 13108-1
ASFALTOVÝ INFILTRAČNÝ POSTREK	PI; A 0.8kg/m2		STN 73 6129
CEMENTOM STMELENÁ ZMES	CBGM C5/6 22	180 mm	STN EN 14227-1
NESTMELENÁ VRSTVA ZO ŠTRKODRVINY	UM ŠD 31,5 Gc	180mm	STN 73 6126
SPOLU		560 mm	

VZOROVÝ PRIEČNY REZ

M 1:100

SO 114-00 NAPOJENIE CESTY III/2017 NA CESTU I/11 PRI KYSUCKOM LIESKOVCI

C 7,5/50

V OBLÚKU

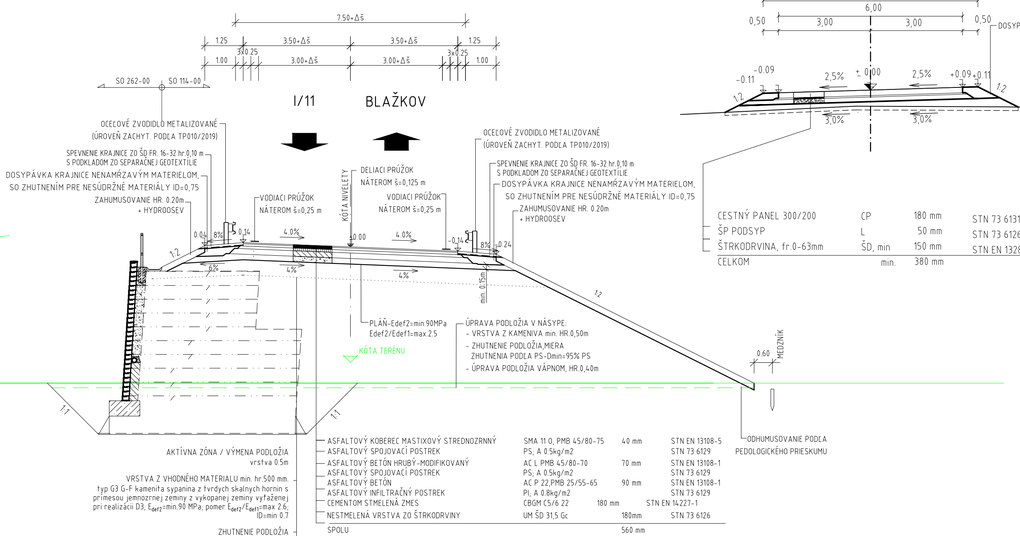

ASFALTOVÝ KOBEREC MASTIXOVÝ STREDNOZRNNÝ	SMA 11 O, PMB 45/80-75	40 mm	STN EN 13108-5
ASFALTOVÝ SPOJOVACÍ POSTREK	PS; A 0.5kg/m2		STN 73 6129
ASFALTOVÝ BETÓN HRUBÝ-MODIFIKOVANÝ	AC L PMB 45/80-70	70 mm	STN EN 13108-1
ASFALTOVÝ SPOJOVACÍ POSTREK	PS; A 0.5kg/m2		STN 73 6129
ASFALTOVÝ BETÓN	AC P 22,PMB 25/55-65	90 mm	STN EN 13108-1
ASFALTOVÝ INFILTRAČNÝ POSTREK	PI; A 0.8kg/m2		STN 73 6129
CEMENTOM STMELENÁ ZMES	CBGM C5/6 22	180 mm	STN EN 14227-1
NESTMELENÁ VRSTVA ZO ŠTRKODRVINY	UM ŠD 31,5 Gc	180mm	STN 73 6126
SPOLU		560 mm	

VZOROVÝ PRIEČNY REZ

M 1:100

DOČASNÁ OBCHÁDZKOVÁ TRASA

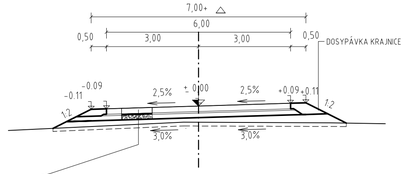

CESTNÝ PANEL 300/200	CP	180 mm	STN 73 6131-2
ŠP PODSYP	L	50 mm	STN 73 6126
ŠTRKODRVINA, fr. 0-63mm	ŠD, min	150 mm	STN EN 13285
CELKOM	min.	380 mm	

ZHOTOVITEĽ: AMBERG ENGINEERING Somolického 1/B, 811 06 Bratislava I. Telefón: +421 2 59 308 261 Fax: +421 2 59 308 260 E-mail: info@amberg.sk	RIADITEĽ: Ing. MARTIN BAKOŠ, PhD.
	HLAVNÝ INŽINIER PROJEKTU: Ing. ĽUBOSLAV NAGY
	ČÍSLO ZÁKAZKY: AP-2020/264/01
	STUPEŇ DOKUMENTÁCIE: DSP (DRS)

114-00 D

VYPRACOVAL: Ing. PAVEL KOLLÁR	HL. INŽ. PROJEKTU: Ing. ĽUBOSLAV NAGY	ZHOTOVITEĽ: AMBERG ENGINEERING Somolického 1/B, 811 06 Bratislava I. Telefón: +421 2 59 308 261 Fax: +421 2 59 308 260 E-mail: info@amberg.sk
ZOD. PROJEKTANT: Ing. MARIÁN DUBRAVSKÝ	TECH. KONTROLA: Ing. MARIÁN DUBRAVSKÝ	
OBJEDNÁVATEĽ: NÁRODNÁ DIAĽNIČNÁ SPOLOČNOSŤ a.s., Dúbravská cesta 14, 841 04 Bratislava		
KRAJ: ŽILINSKÝ KRAJ	OKRES: KYSUCKÉ NOVÉ MESTO, ČADCA	
STAVBA: DIAĽNICA D3 KYSUCKÉ NOVÉ MESTO – OŠČADNICA		ČÍSLO ZÁKAZKY: AP-2020/264/01
		STUPEŇ: DSP (DRS)
		DÁTUM: 10/2023
STAVEBNÝ OBJEKT: NAPOJENIE CESTY III/2017 (III/011087) NA CESTU I/11 PRI KYSUCKOM LIESKOVCI		FORMÁT: 4xA4
		MIERKA: 1:100
PRÍLOHA: VZOROVÝ PRIEČNY REZ		ČÍSLO PRÍLOHY: 007
		SÚPRAVA: