

SITUÁCIA
M 1:100

KM 0,484 60 VYÚSTENIE
PRIEKOPY DN 300
VÝUSTNÝ OBJEKT

DLAŽBA Z LOMOVÉHO KAMEŇA
BETÓN C 25/30-XF2(Sk)-Cl 1,0
ŠTRKODRVINA, fr.0-32

VÝUSTNÝ OBJEKT -
BETÓN C 25/30-XF2(Sk)-Cl 1,0
BETÓN C 25/30-XF2(Sk)-Cl 1,0
ŠTRKODRVINA, fr.0-32

DĹŽKA 16,7 m
DN 300

SO 206-10

SO 574-00

SO 170-00
VETVA C

DLAŽBA Z LOMOVÉHO KAMEŇA
BETÓN C 25/30-XF2(Sk)-Cl 1,0
ŠTRKODRVINA, fr.0-32

SO 110-00

ŽILINA

PÁTKA Z BETÓNU PROSTÉHO C
25/30-XF2(Sk)-Cl 1,0
0,8x0,3x0,5 m


ČADCA

PRIEČNY REZ
M 1:100

SO 170-00
VETVA C
0,009 85

SO 110-00
0,484 60

SO 110-00 SO 101-00

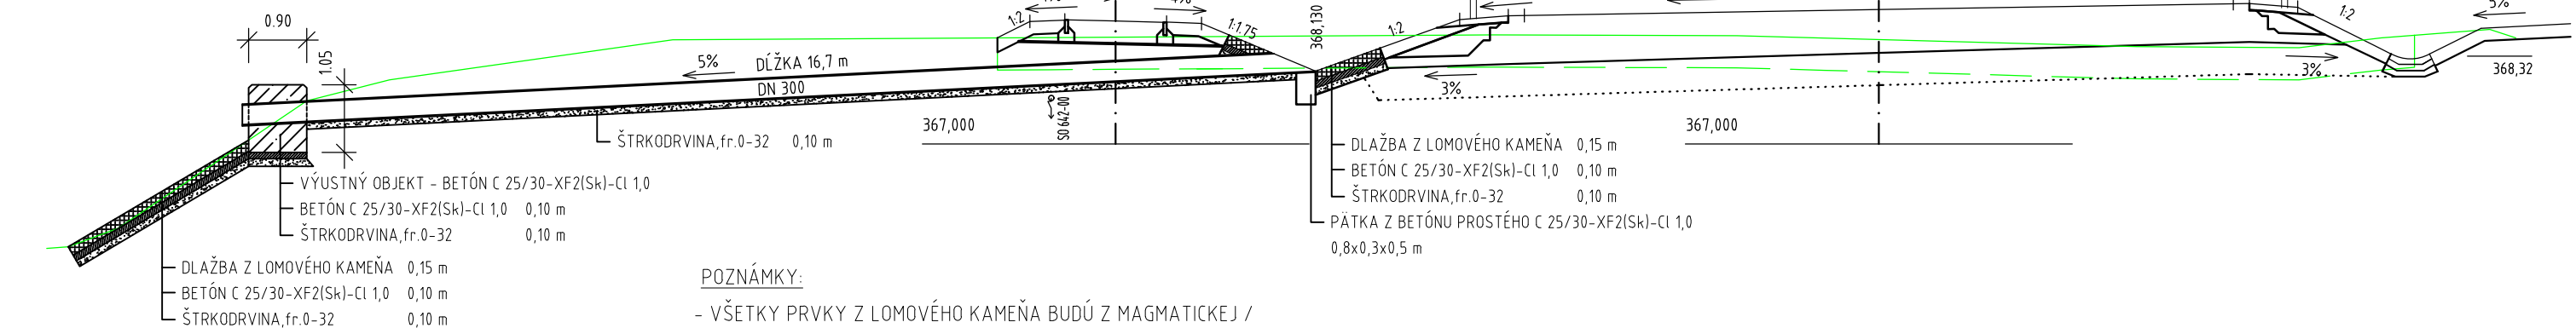

POZNÁMKY:

- VŠETKY PRVKY Z LOMOVÉHO KAMEŇA BUDÚ Z MAGMATICKEJ /
VYVRETEJ HORNINY I. TRIEDY, NEZVETRANEJ

ZHOTOVITEĽ: AMBERG ENGINEERING Somolického 1/B, 811 06 Bratislava I. Telefón: +421 2 59 308 261 Fax: +421 2 59 308 260 E-mail: info@amberg.sk	RIADITEĽ: Ing. MARTIN BAKOŠ, PhD.	ČÍSLO ZÁKAZKY: AP-2020/264/01
	HLAVNÝ INŽINIER PROJEKTU: Ing. ĽUBOSLAV NAGY	STUPEŇ DOKUMENTÁCIE: DSP (DRS)

110-00

D

VYPRACOVAL: Ing. TOMÁŠ OLEXA, PhD. <i>Olexa</i>	HL. INŽ. PROJEKTU: Ing. ĽUBOSLAV NAGY <i>Nagy</i>	ZHOTOVITEĽ: AMBERG ENGINEERING Somolického 1/B, 811 06 Bratislava I. Telefón: +421 2 59 308 261 Fax: +421 2 59 308 260 E-mail: info@amberg.sk
ZOD. PROJEKTANT: Ing. MARIÁN DUBRAVSKÝ <i>Dubravský</i>	TECH. KONTROLA: Ing. MARIÁN DUBRAVSKÝ <i>Dubravský</i>	
OBJEDNÁVATEĽ: NÁRODNÁ DIALNIČNÁ SPOLOČNOSŤ a.s., Dúbravská cesta 14, 841 04 Bratislava		
KRAJ: ŽILINSKÝ KRAJ	OKRES: KYSUCKÉ NOVÉ MESTO, ČADCA	
STAVBA: DIALNICA D3 KYSUCKÉ NOVÉ MESTO - OŠČADNICA	ČÍSLO ZÁKAZKY: AP-2020/264/01	
	STUPEŇ: DSP (DRS)	
	DÁTUM: 01/2025	
STAVEBNÝ OBJEKT: PRELOŽKA CESTY I/11 V KM 22,833 - 23,638 D3	FORMÁT: 3xA4	
	MIERKA: 1:100	
PRÍLOHA: VYÚSTENIE PRIEKOPY V KM 0,484 60	ČÍSLO PRÍLOHY:	SÚPRAVA: