



 Ing. Petr Götthans ÚPRAVY A OCHRANA KRAJINY ING. PETR GÖTTHANS KOSMONAUTŮ 1028/7 779 00 OLOMOUC 602 526 415 petr@gotthans.cz IČO: 649 52 053 DIČ: CZ 610922 1437 ČKAIT: 1201327	PROJEKTANT	ING. PETR GÖTTHANS		STUPEŇ DOKUMENTACE DSP	
	INVESTOR	MĚSTO ŠTERNBERK HORNÍ NÁMĚSTÍ 16, 785 01 ŠTERNBERK		MÍSTO STAVBY KATASTRÁLNÍ ÚZEMÍ CHABIČOV	
	PROJEKT	REKONSTRUKCE MALÉ VODNÍ NÁDRŽE CHABIČOV		ZAKÁZKA	573/18
				FORMÁT	8A4
				MĚŘÍTKO	1:150
	VÝKRES	PŘÍČNÉ ŘEZY		DATUM	12/2019
ČÍSLO D.4.				PARÉ	


```
Vsed = 0 m2
Vzem = 0 m2
Nzem = 0 m2
Upv  = 0 m
Upn  = 0 m
Svv  = 0 m
Svn  = 0 m
```

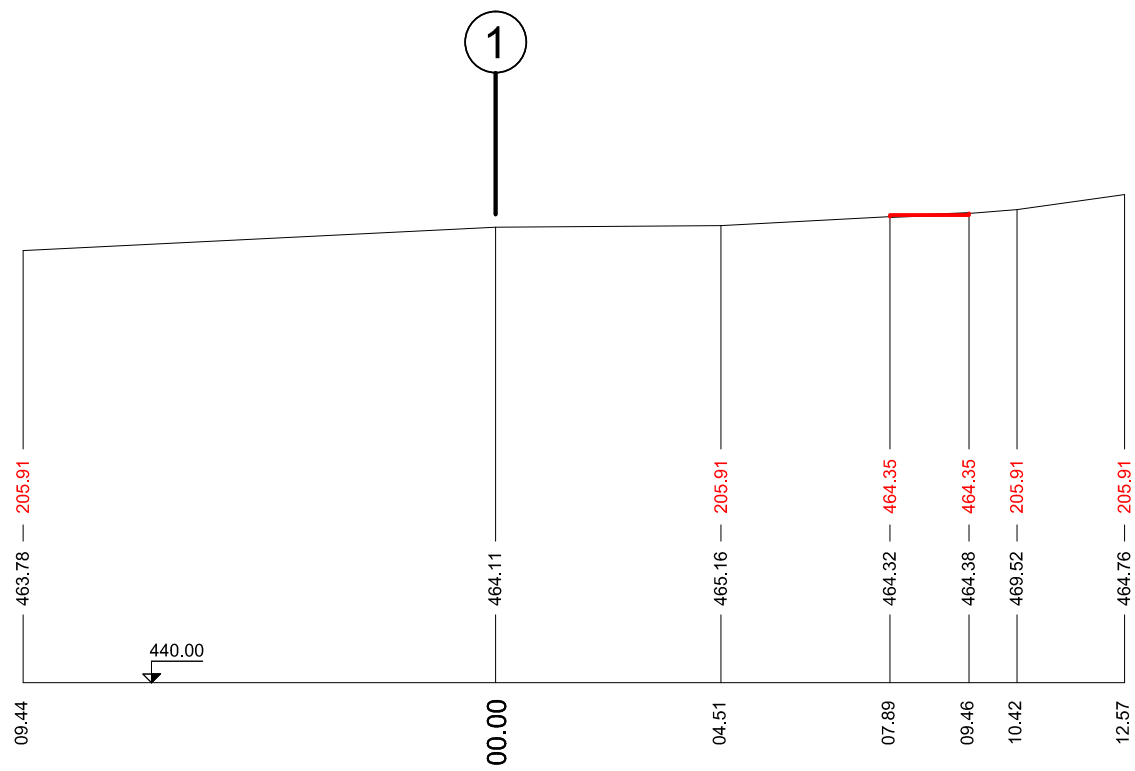


Vsed = 13 m2
Vzem = 3 m2
Nzem = 0.5 m2
Upv = 18 m
Upn = 3 m
Svv = 4 m
Svn = 0 m

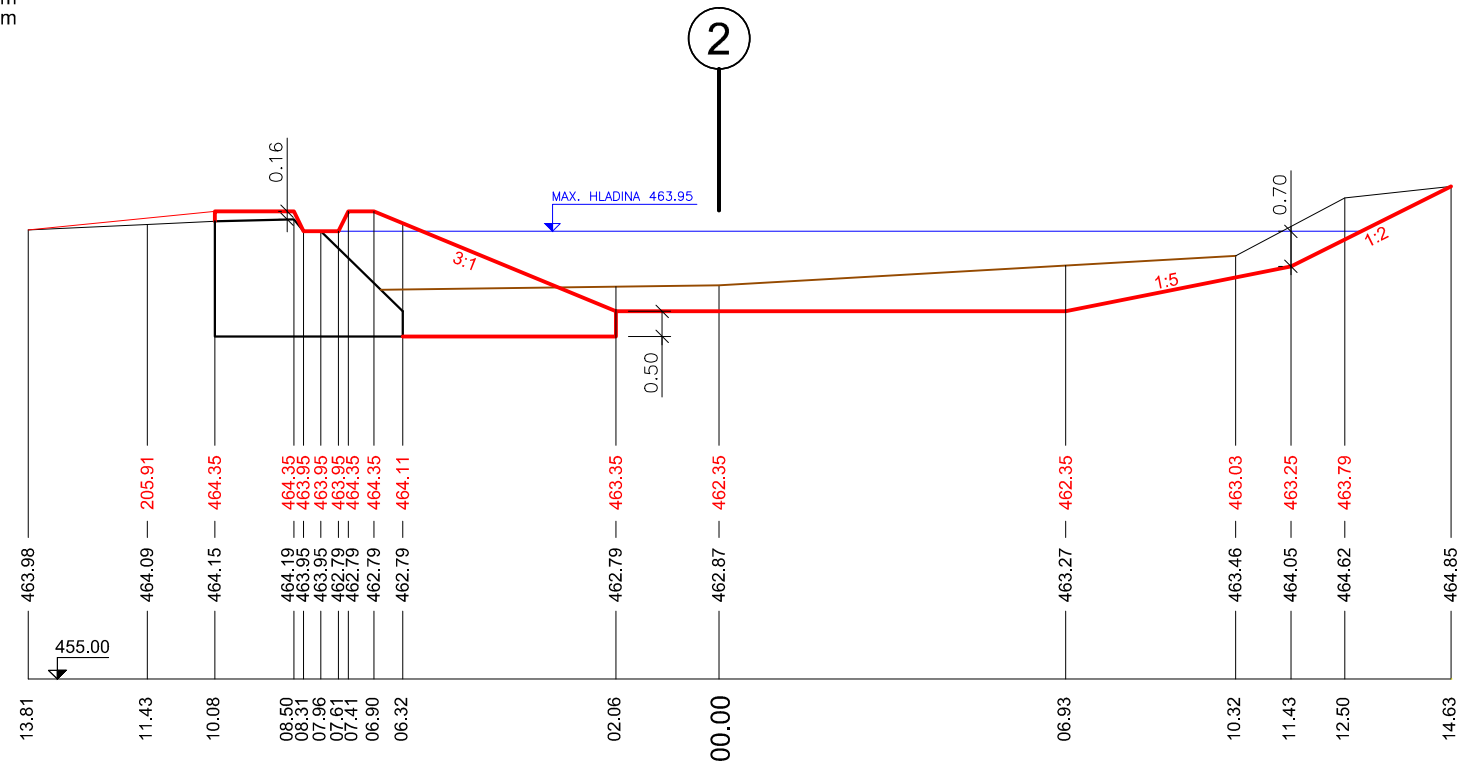


Vsed = 12 m2
Vzem = 1 m2
Nzem = 0.5 m2
Upv = 24 m
Upn = 2 m
Svv = 4 m
Svn = 0 m

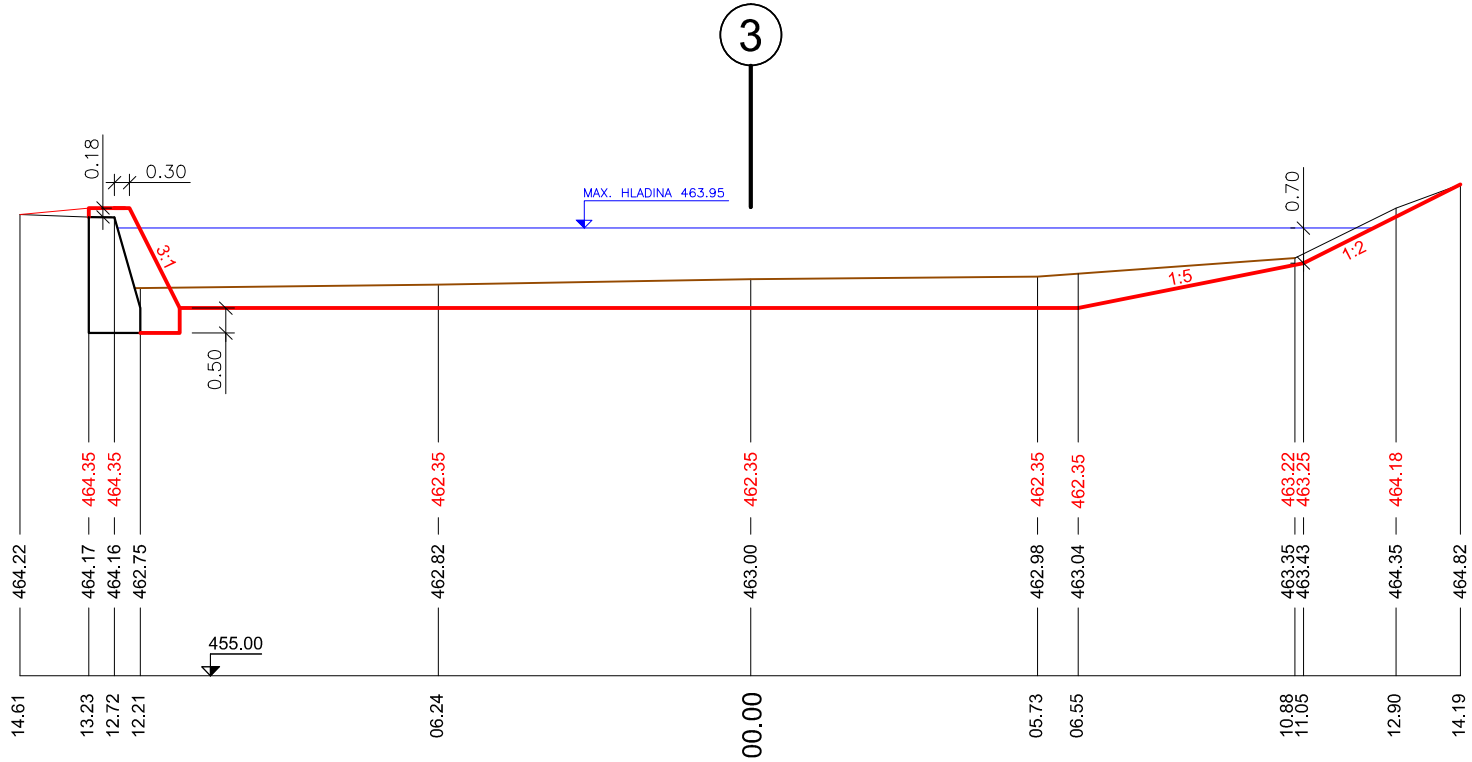


Vsed = 14 m2
Vzem = 1 m2
Nzem = 0.5 m2
Upv = 21 m
Upn = 2 m
Svv = 4 m
Svn = 0 m

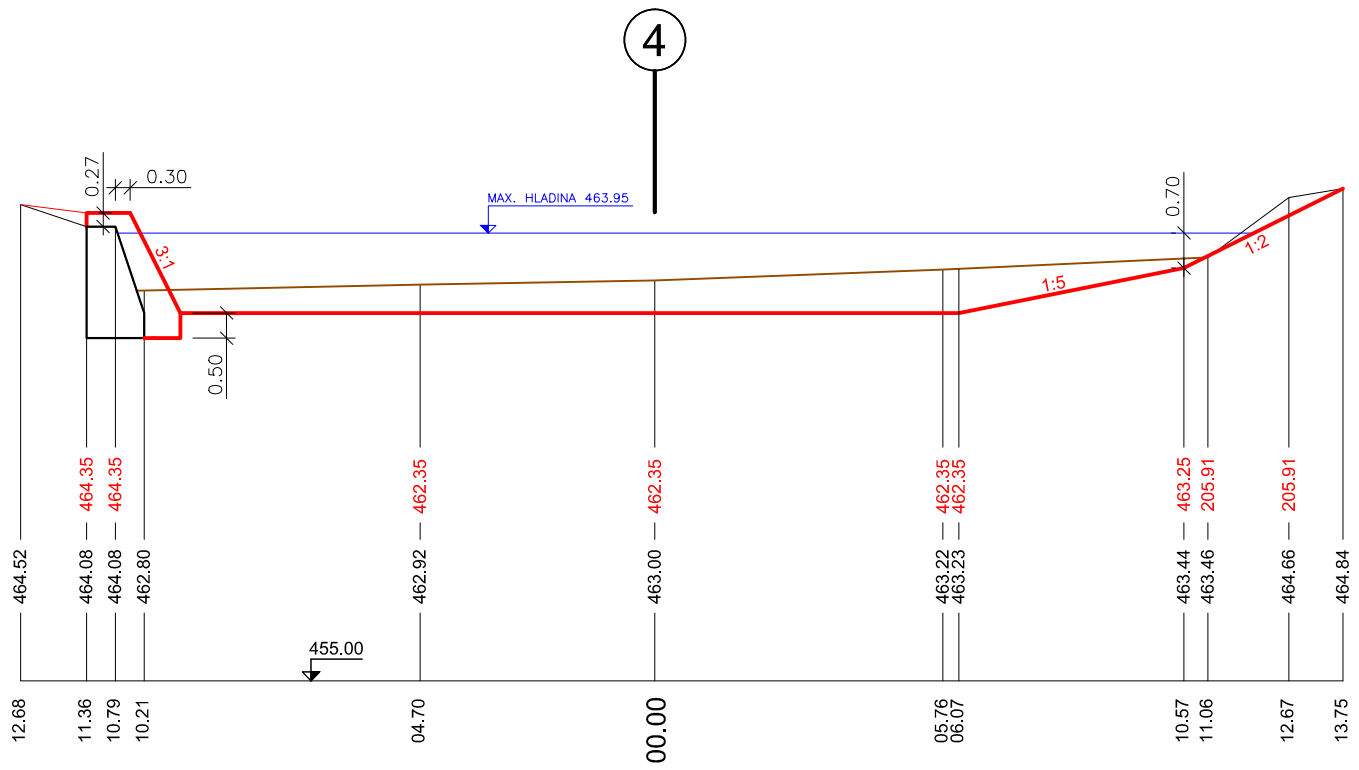


Vsed = 12 m2
Vzem = 1 m2
Nzem = 0.5 m2
Upv = 18 m
Upn = 4 m
Sv = 4 m
Svn = 0 m

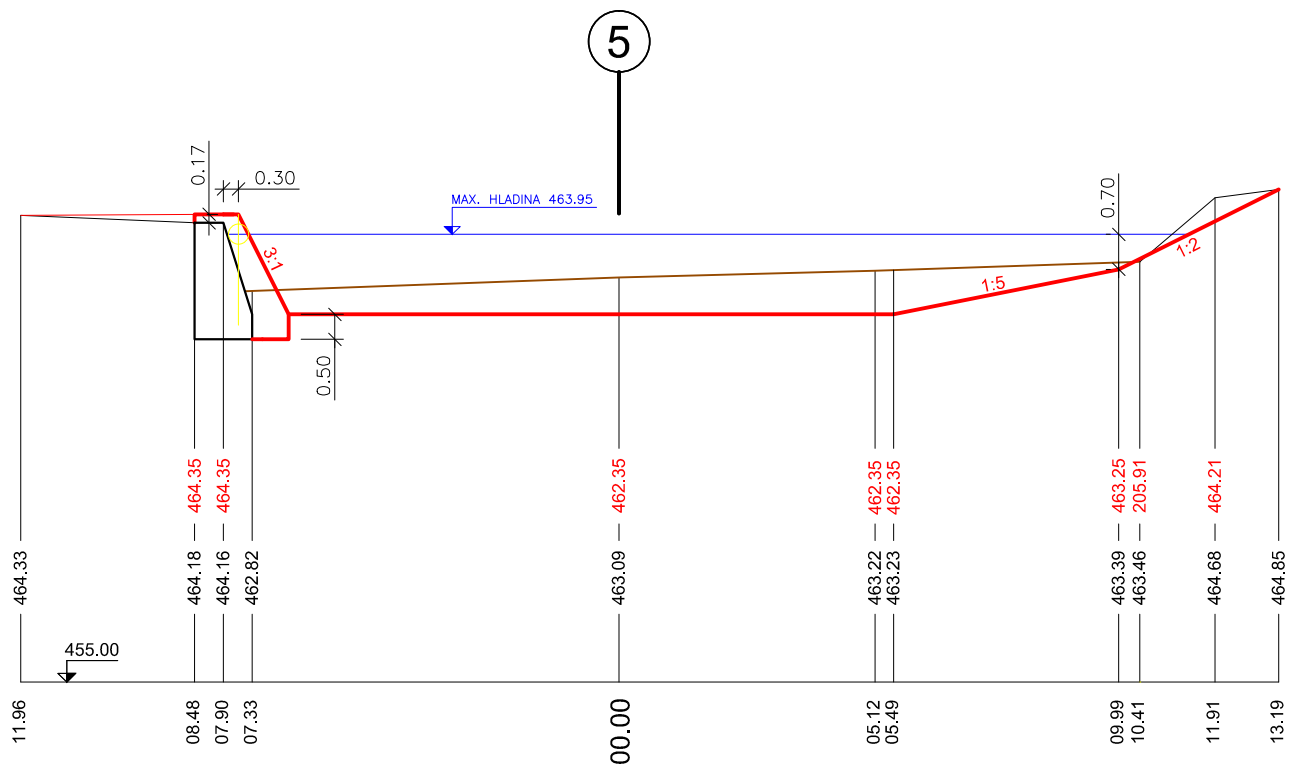

Vsed = 11 m2
Vzem = 1 m2
Nzem = 0 m2
Upv = 24 m
Upn = 0 m
Svv = 4 m
Svn = 0 m

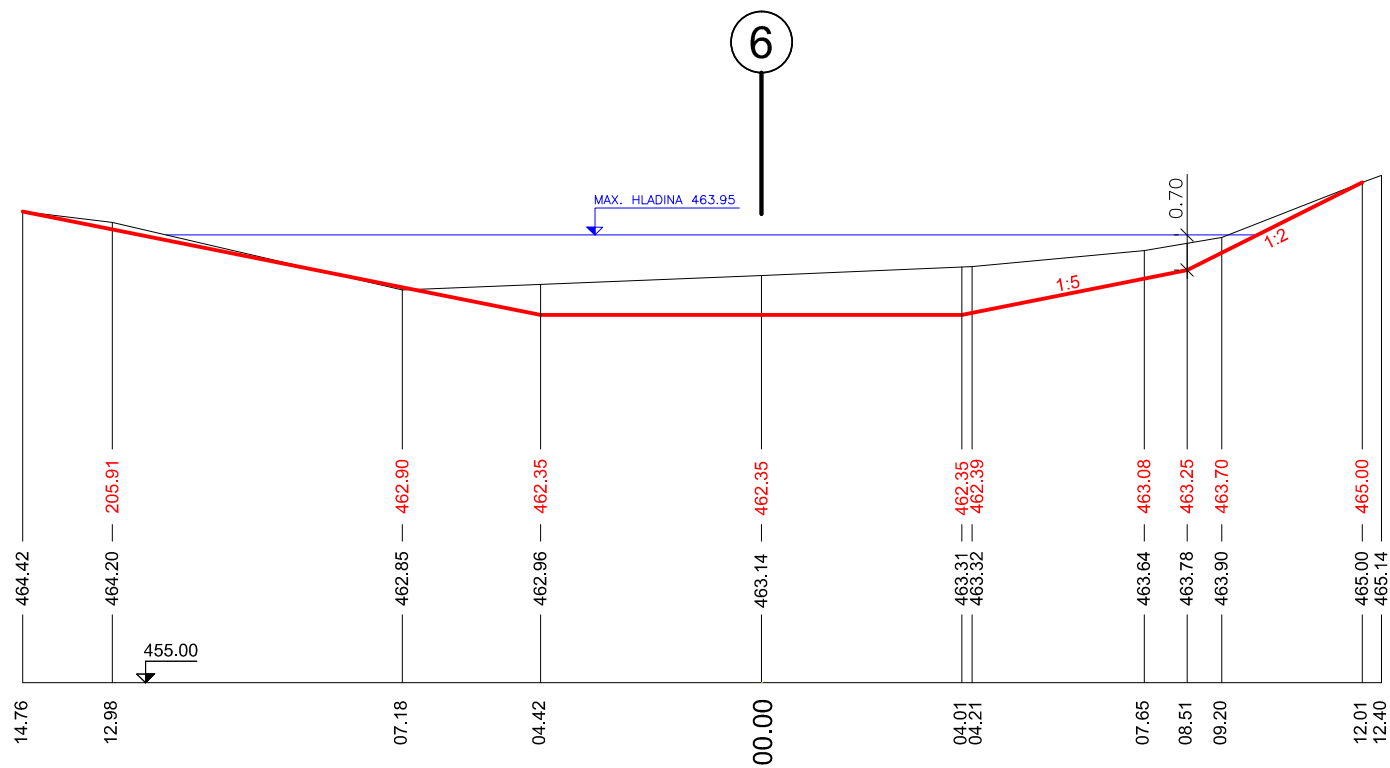

Vsed = 13 m²
Vzem = 1 m²
Nzem = 2 m²
Upv = 0 m
Upn = 13 m
Svv = 5 m
Svn = 0 m

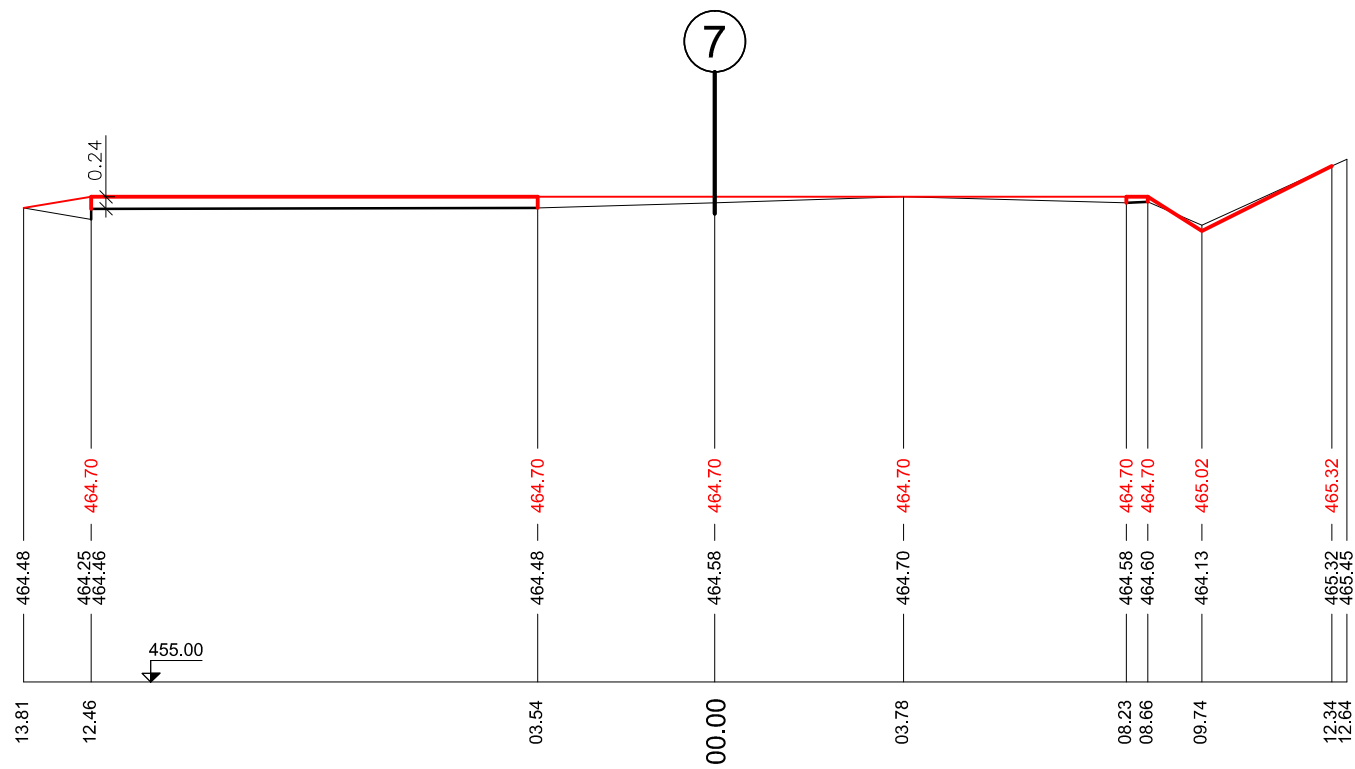

ČÍSLO PŘÍČNÉHO PROFILU
VZDÁLENOST PŘÍČNÝCH PROFILŮ
SKLONOVÉ POMĚRY

