



MALÁ VODNÍ NÁDRŽ CHABIČOV

CHARAKTERISTICKÝ PŘÍČNÝ ŘEZ B-B'

1:100

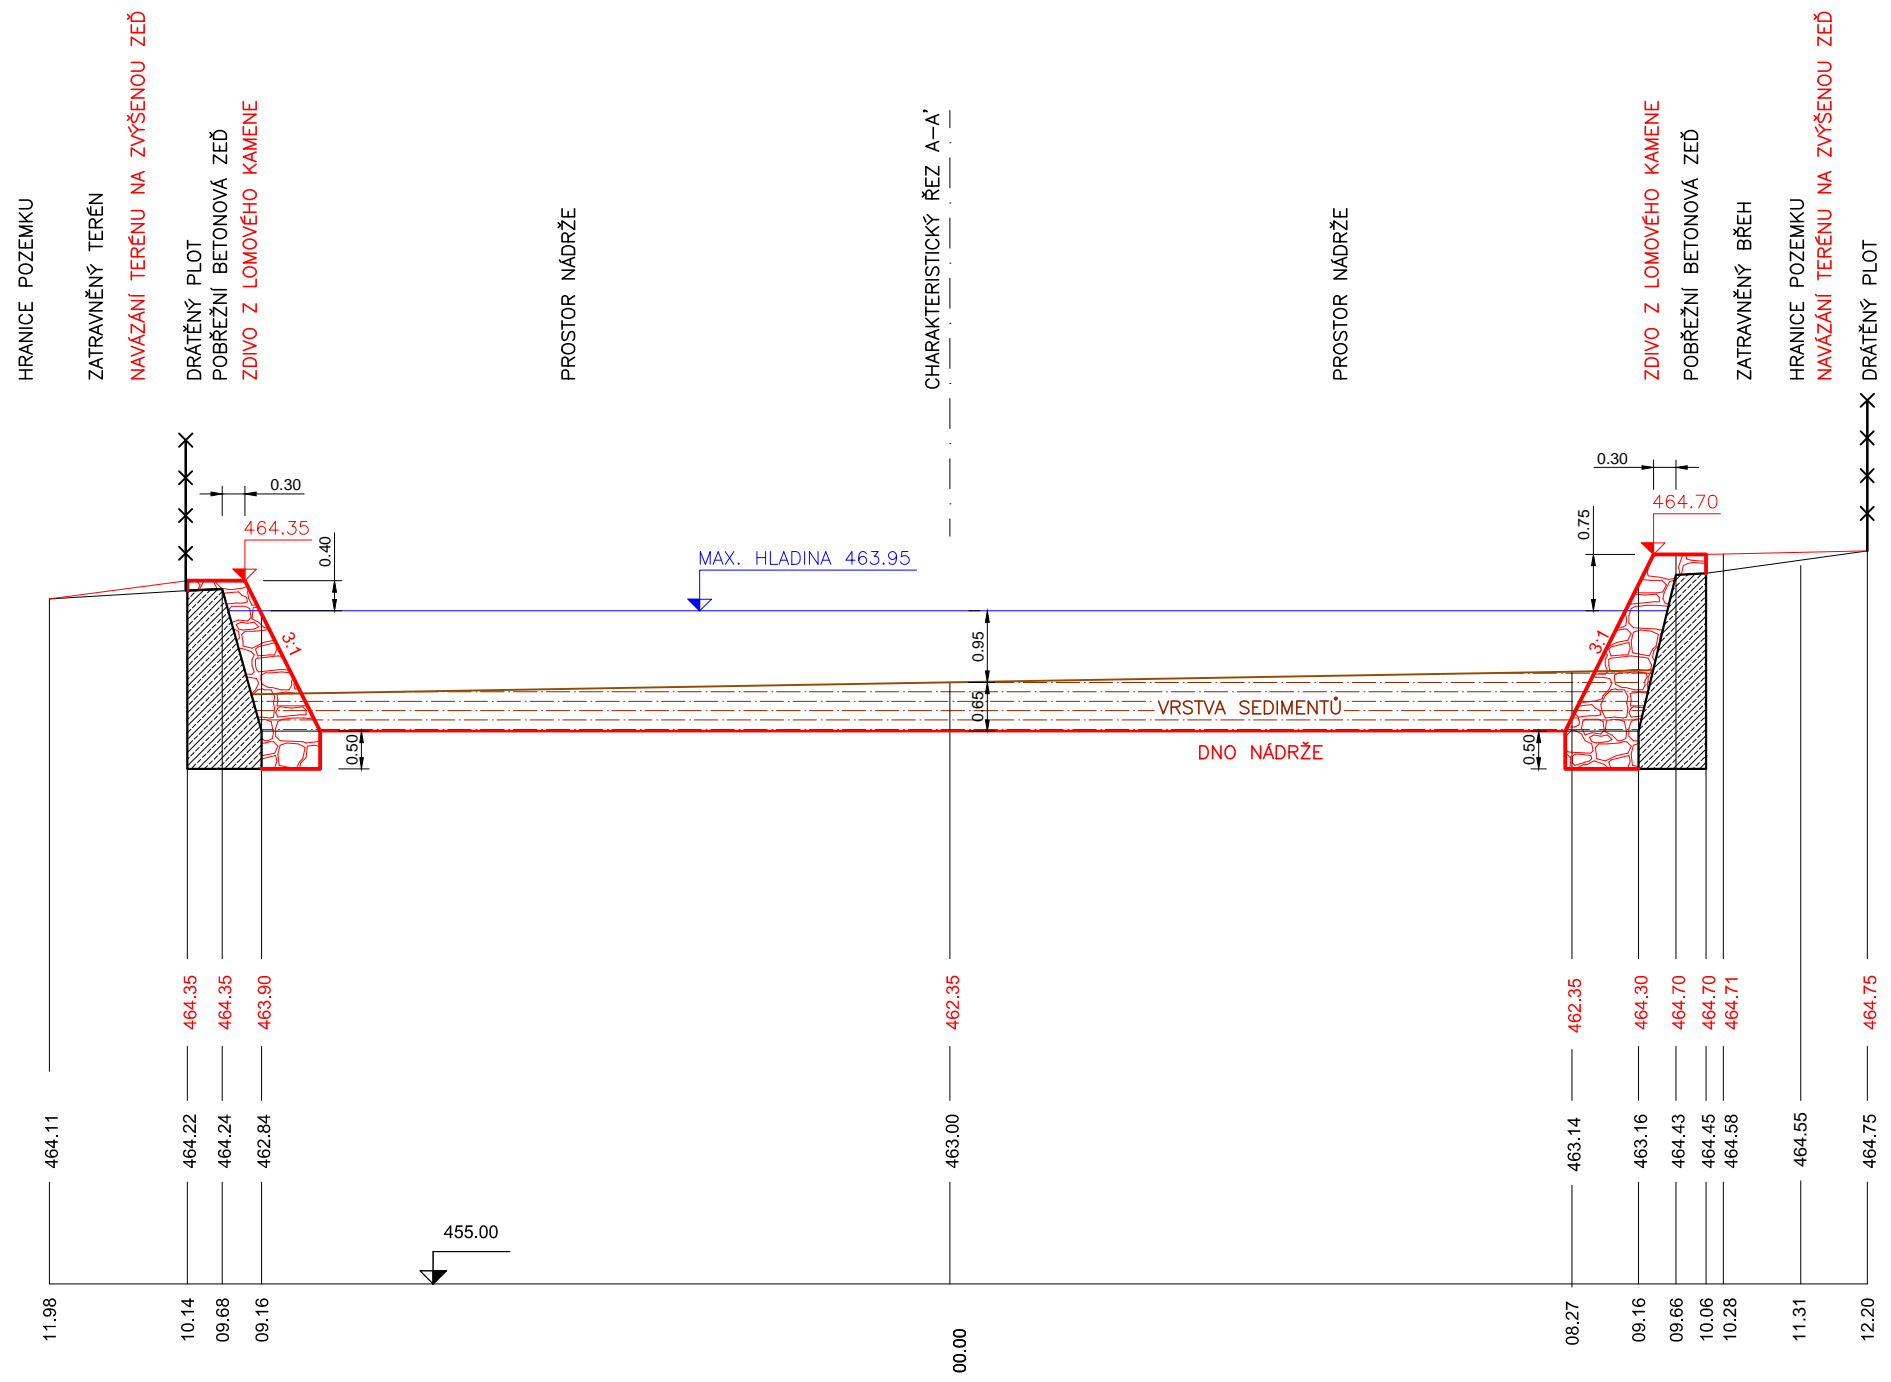

 Ing. Petr Götthans ÚPRAVY A OCHRANA KRAJINY ING. PETR GÖTTHANS KOSMONAUTŮ 1028/7 779 00 OLOMOUČ 602 526 415 petr@gotthans.cz IČO: 649 52 053 DIČ: CZ 610922 1437 ČKAIT: 1201327	PROJEKTANT ING. PETR GÖTTHANS	STUPEŇ DOKUMENTACE DSP	
	INVESTOR MĚSTO ŠTERNBERK HORNÍ NÁMĚSTÍ 16, 785 01 ŠTERNBERK	MÍSTO STAVBY KATASTRÁLNÍ ÚZEMÍ CHABIČOV	
	PROJEKT REKONSTRUKCE MALÉ VODNÍ NÁDRŽE CHABIČOV	ZAKÁZKA 573/18	FORMÁT A4
	VÝKRES CHARAKTERISTICKÝ PŘÍČNÝ ŘEZ B-B'	MĚŘÍTKO 1:100	DATUM 12/2019
		ČÍSLO D.3.	PARÉ