


PÔDORYS 1NP


M 1:100

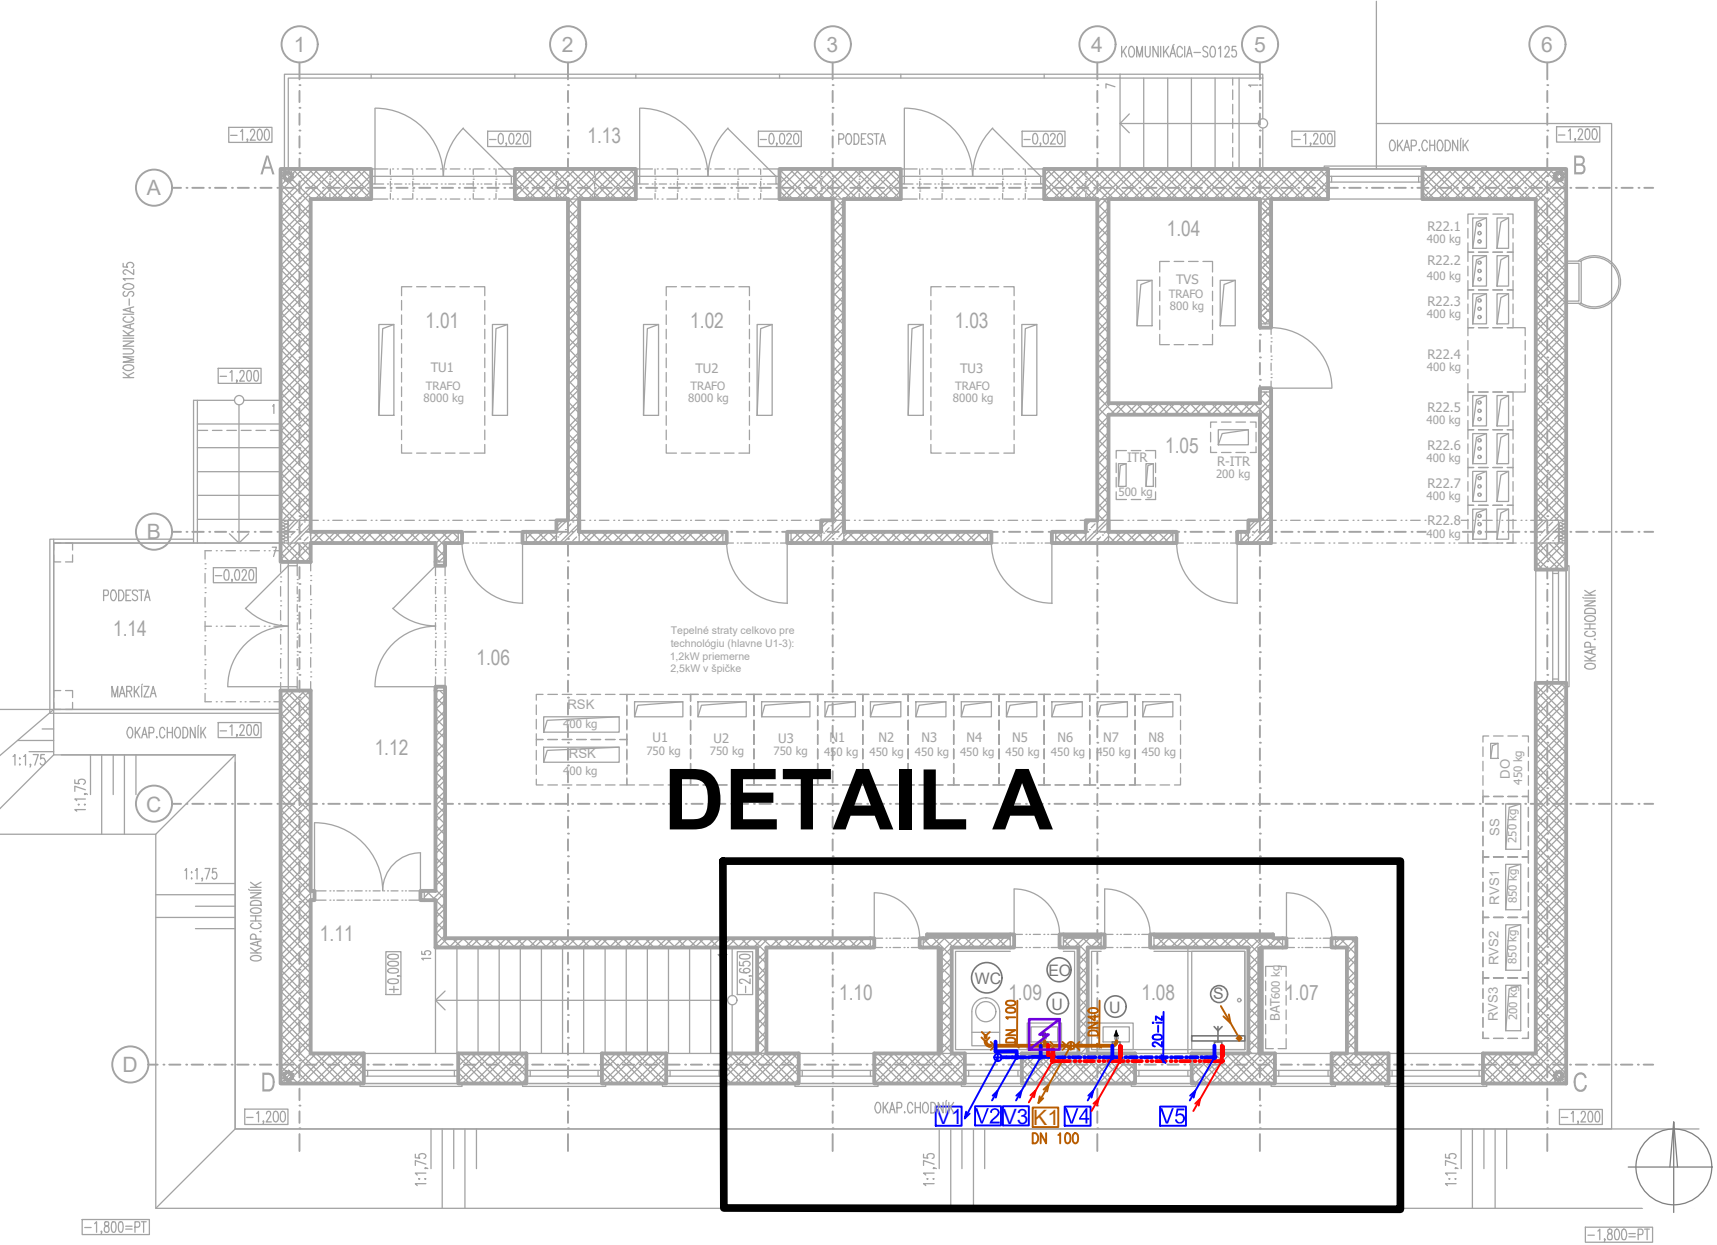

DETAIL A


DETAIL A

M 1:50

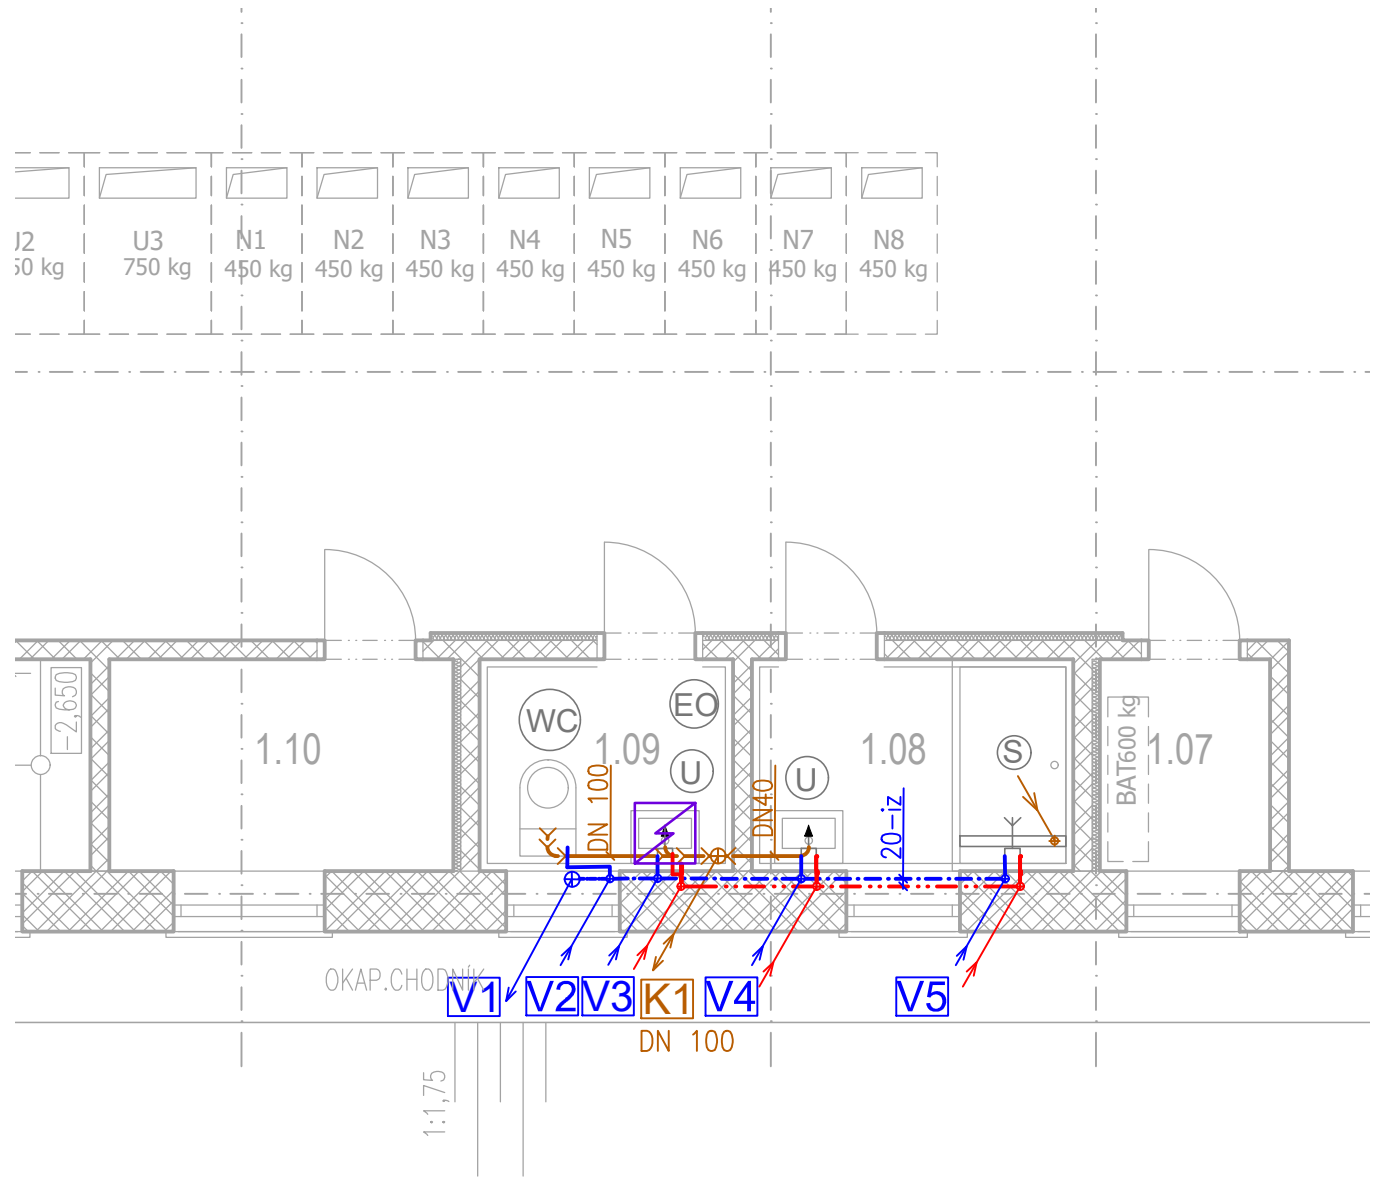

PÔDORYS STRECHY


M 1:100

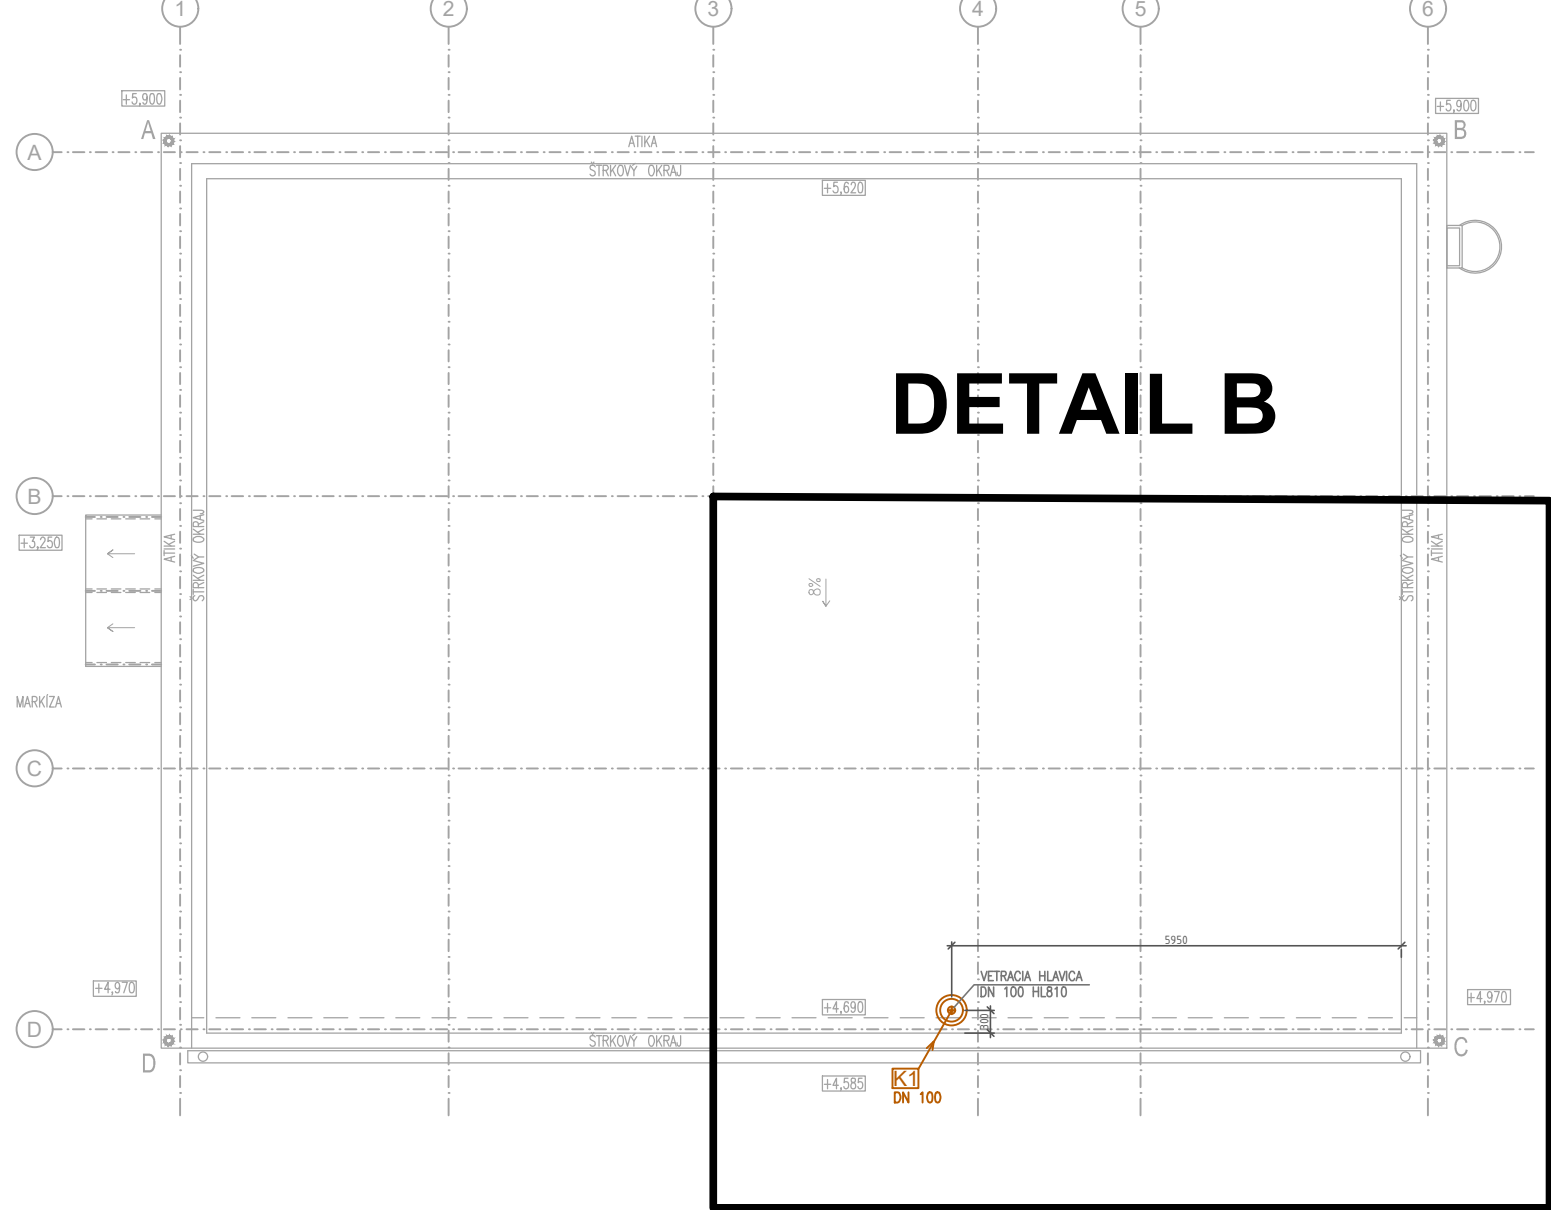

DETAIL B

DETAIL B

M 1:50

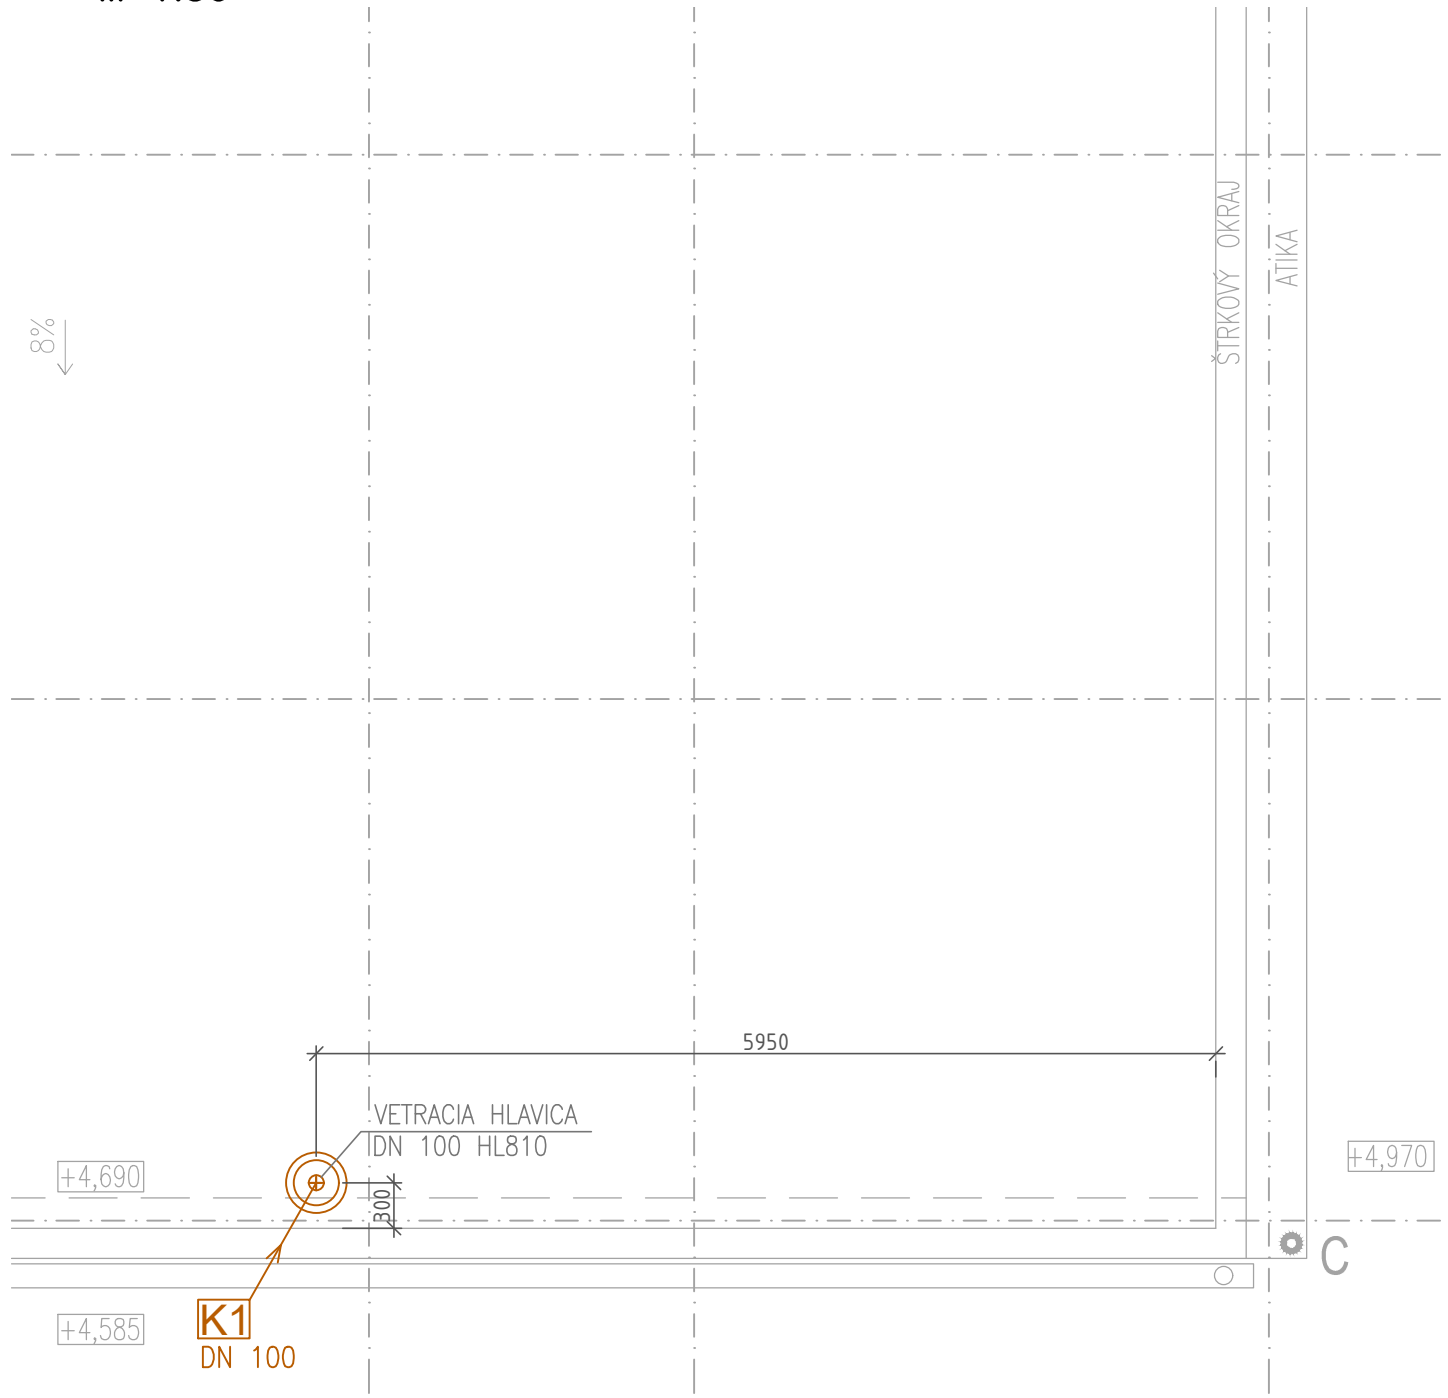

LEGENDA ZARIADENÍ NA POTRUBÍ:

EO ELEKTRICKÝ ZASOBNÍKOVÝ OHŘEVÁČ S OBJEMOM 50l A VÝKONOM 3kW
LSS LAPAČ STŘEŠNÝCH SPLAVENIN
ČK ČISTIACI KUS DN100

LEGENDA MIESTNOSTÍ 1.NP:

Č.M.	NÁZOV MIESTNOSTI	OŽITKOVÁ PLOCHA [m2]	OZN.	POVRCHOVÉ ÚPRAVY			POZNÁMKA
				PODLAHA	STENA	STROP	
1.01	MIESTNOSŤ TRANSFORMÁTORA	14.94	P1	PROTIPRAŠ.AKRYL. NÁTER+DIELEKTR. KOBEREC	AKRYLÁTOVÝ UMÝVATEĽNÝ NÁTER	AKRYLÁTOVÝ UMÝVATEĽNÝ NÁTER	
1.02	MIESTNOSŤ TRANSFORMÁTORA	14.72	P1	PROTIPRAŠ.AKRYL. NÁTER+DIELEKTR. KOBEREC	AKRYLÁTOVÝ UMÝVATEĽNÝ NÁTER	AKRYLÁTOVÝ UMÝVATEĽNÝ NÁTER	
1.03	MIESTNOSŤ TRANSFORMÁTORA	14.72	P1	PROTIPRAŠ.AKRYL. NÁTER+DIELEKTR. KOBEREC	AKRYLÁTOVÝ UMÝVATEĽNÝ NÁTER	AKRYLÁTOVÝ UMÝVATEĽNÝ NÁTER	
1.04	MIESTNOSŤ TRANSFORMÁTORA	5.40	P1	PROTIPRAŠ.AKRYL. NÁTER+DIELEKTR. KOBEREC	AKRYLÁTOVÝ UMÝVATEĽNÝ NÁTER	AKRYLÁTOVÝ UMÝVATEĽNÝ NÁTER	
1.05	MIESTNOSŤ TRANSFORMÁTORA	3.08	P1	PROTIPRAŠ.AKRYL. NÁTER+DIELEKTR. KOBEREC	AKRYLÁTOVÝ UMÝVATEĽNÝ NÁTER	AKRYLÁTOVÝ UMÝVATEĽNÝ NÁTER	
1.06	ROZVODŇA	94.69	P1	PROTIPRAŠ.AKRYL. NÁTER+DIELEKTR. KOBEREC	AKRYLÁTOVÝ UMÝVATEĽNÝ NÁTER	AKRYLÁTOVÝ UMÝVATEĽNÝ NÁTER	
1.07	BATÉRIE	1.58	P8	CHEMICKY ODOLNÝ KYSELINOVZDORNÝ NÁTER	AKRYLÁTOVÝ UMÝVATEĽNÝ NÁTER DO 1,8m, AKRYLÁT. UMÝV. NÁTER	AKRYLÁTOVÝ UMÝVATEĽNÝ NÁTER	
1.08	SPRCHA	2.98	P3	GRESSOVÁ GLAZOVANÁ DLAŽBA	GRESSOVÝ GLAZ. OBKLAD DO 2m, AKRYLÁT. UMÝV. NÁTER	SADROKARTÓNOVÝ KAZETOVÝ PODHLAD	
1.09	WC	2.35	P3	GRESSOVÁ GLAZOVANÁ DLAŽBA	GRESSOVÝ GLAZ. OBKLAD DO 2m, AKRYLÁT. UMÝV. NÁTER	SADROKARTÓNOVÝ KAZETOVÝ PODHLAD	
1.10	SKLAD SÚČASŤOK	3.19	P2	PROTIPRAŠ.AKRYL. NÁTER	AKRYLÁTOVÝ UMÝVATEĽNÝ NÁTER	AKRYLÁTOVÝ UMÝVATEĽNÝ NÁTER	
1.11	SCHODISKO	9.29	P2	PROTIPRAŠNÝ AKRYLÁTOVÝ NÁTER	AKRYLÁTOVÝ UMÝVATEĽNÝ NÁTER	AKRYLÁTOVÝ UMÝVATEĽNÝ NÁTER	
1.12	ZÁDVERIE	7.59	P2	PROTIPRAŠNÝ AKRYLÁTOVÝ NÁTER	AKRYLÁTOVÝ UMÝVATEĽNÝ NÁTER	AKRYLÁTOVÝ UMÝVATEĽNÝ NÁTER	
1.13	VONKAJŠIA PODESTA SO SCHODISKOM	15.47	P4	OCHRANNÝ HYDROFÓBNÝ NÁTER-PODESTA AJ SCHODISKO	---	---	
1.14	VONKAJŠIA PODESTA SO SCHODISKOM	8.49	P4	OCHRANNÝ HYDROFÓBNÝ NÁTER-PODESTA AJ SCHODISKO	---	---	
OŽITKOVÁ PLOCHA		198.49					
ZASTAVANÁ PLOCHA		229.66					
OBOSTAVANÝ PRIESTOR		1900 m3					

LEGENDA POTRUBÍ:

--- POTRUBNÝ ROZVOD STUDJED VODY PP
--- POTRUBNÝ ROZVOD TEPLEJ VODY PP
--- POTRUBNÝ ROZVOD SPLAŠKOVEJ KANALIZÁCIE PP-HT (olit. PVC)
--- AREÁLOVÝ ROZVOD VODOVODU SO 516
--- AREÁLOVÝ ROZVOD SPLAŠKOVEJ KANALIZÁCIE PP-HT SO 514
V1-V5 STÓPACIE POTRUBIE PITNEJ VODY PP
K1 ODPADOVÉ POTRUBIE SPLAŠKOVEJ KANALIZÁCIE PP-HT (olit. PVC)
K1-K1 ZVODOVÉ POTRUBIE SPLAŠKOVEJ KANALIZÁCIE PP-HT (olit. PVC)

LEGENDA ZARIAĎOVACÍCH PREDMETOV:

WC ZÁVESNÁ ZÁCHODOVÁ MISA S NÁDRŽKOU
U ZÁVESNÉ UMÝVADLO SO ZÁPACHOVOU UZÁVIERKOU A STOJANČEKOVOU BATERIOU
S SPRCHA S NÁSTENNOU SPRCHOVOU BATÉRIOU A PEVNÝM RAMENOM, SPRCHOVÝ ŽLAB







D-409

300 ZDRAVOTECHNICKÉ INŠTALÁCIE

SÚRADNICOVÝ SYSTÉM: S-JTSK v realizácii JTSK

VÝŠKOVÝ SYSTÉM: BpV

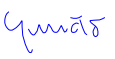NÁZOV STAVBY		Modernizácia električkových tratí RUŽINOVSKÁ RADIÁLA	
OBJEDNÁVATEĽ		Hlavné mesto Slovenskej republiky Bratislava Primaciálne nám. 1, 814 99 Bratislava	
 BRATISLAVA			
PROJEKTANT		DOPRAVOPROJEKT, a.s. Kominárska 141/2,4 832 03 Bratislava	
			
HLAVNÝ INŽINIER PROJEKTU		Ing. Nikola Grandič	PODPIS
ČÍSLO ZÁKAZKY		8632-01	
PROJEKTANT OBJEKTU		DOPRAVOPROJEKT, a.s., divízia Bratislava II, Kominárska 141/2,4, 832 03 Bratislava	
		ZODPOVEDNÝ PROJEKTANT	Ing. Peter Mészáros
		VYPRACOVÁVAL	Ing. Anna Ondrejková
		KONTROLOVAL	Roman Zálešák
		IDENTIFIKAČNÉ ČÍSLO PRÍLOHY	MET-RR-DSP-C-0000-40900-303-X
KRAJ: BRATISLAVSKÝ		OKRES: Bratislava II.	
KATASTRÁLNE OZEMIE: Ružinov		DÁTUM	05.2023
NÁZOV OBJEKTU		FORMÁT	8 x A4
		MIERKA	1:100, 1:50
		STUPEŇ PD	DSP
		Č. ZÁKAZKY	8632-01
NÁZOV PRÍLOHY		Č. SÚPRAVY	Č. PRÍLOHY
PÔDORYS 1NP, PÔDORYS STRECHY, DETAILS			303