


KATASTER	STARÉ MESTO				
PARCELNÉ ČÍSLO	21901/1				
DRUH POVRCHU	ASFALTOVÁ CESTA				
VZDIALENOSTI ŠACHIET	28.08	30.55	50.00	30.00	44.27
OZNAČENIE ŠACHIET	S30	S31	S32	S33	S34

SMEROVÉ POMERY



stoka B


MIERKA 1:500/100

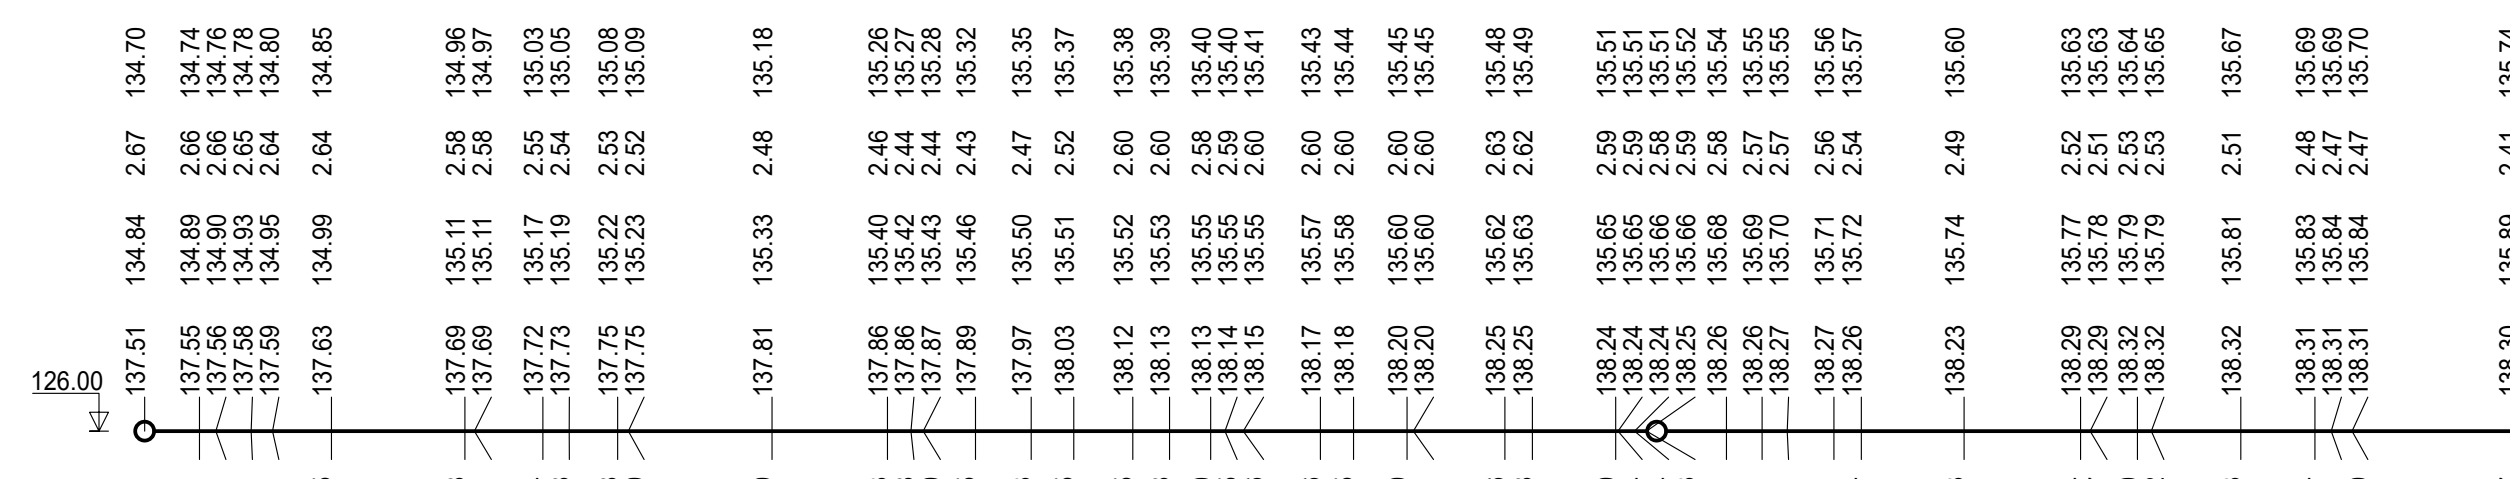KÓTA TERÉNU		126.00	137.51	134.84	2.67	134.70	2.81	HĚBKÁ VÝKOPU
		3.63	137.55	134.89	2.66	134.74	2.81	KÓTA VÝKOPU
		4.71	137.56	134.90	2.66	134.76	2.80	
		7.04	137.58	134.93	2.65	134.78	2.80	
		8.46	137.59	134.95	2.64	134.80	2.79	
KÓTA NIVELETY POTRUBIA		12.35	137.63	134.99	2.64	134.85	2.78	HĚBKÁ DNA POTRUBIA
		21.18	137.69	135.11	2.58	134.96	2.73	
		21.81	137.69	135.11	2.58	134.97	2.72	
		26.34	137.72	135.17	2.55	135.03	2.68	
		28.08	137.73	135.19	2.54	135.05	2.66	KÓTA VÝKOPU
31.28	137.75	135.22	2.53	135.08	2.67			
31.99	137.75	135.23	2.52	135.09	2.66			
41.49	137.81	135.33	2.48	135.18	2.63			
		49.13	137.86	135.40	2.46	135.26	2.60	KÓTA VÝKOPU
		50.68	137.86	135.42	2.44	135.27	2.59	
		51.49	137.87	135.43	2.44	135.28	2.59	
		54.95	137.89	135.46	2.43	135.32	2.57	
		58.63	137.97	135.50	2.47	135.35	2.62	HĚBKÁ DNA POTRUBIA
61.45	138.03	135.51	2.52	135.37	2.66			
65.35	138.12	135.52	2.60	135.38	2.74			
67.78	138.13	135.53	2.60	135.39	2.74			
		70.50	138.13	135.55	2.58	135.40	2.73	KÓTA VÝKOPU
		71.45	138.14	135.55	2.59	135.40	2.74	
		72.66	138.15	135.55	2.60	135.41	2.74	
		77.76	138.17	135.57	2.60	135.43	2.74	
		79.95	138.18	135.58	2.60	135.44	2.74	HĚBKÁ DNA POTRUBIA
83.49	138.20	135.60	2.60	135.45	2.75			
83.91	138.20	135.60	2.60	135.45	2.75			
89.96	138.25	135.62	2.63	135.48	2.77			
91.78	138.25	135.63	2.62	135.49	2.76	KÓTA VÝKOPU		
97.29	138.24	135.65	2.59	135.51	2.73			
97.44	138.24	135.65	2.59	135.51	2.73			
98.54	138.24	135.66	2.58	135.51	2.73			
99.33	138.25	135.66	2.58	135.52	2.73	HĚBKÁ DNA POTRUBIA		
4.62	138.26	135.68	2.58	135.54	2.72			
6.97	138.26	135.69	2.57	135.55	2.71			
8.63	138.27	135.70	2.57	135.55	2.71			
11.72	138.27	135.71	2.56	135.56	2.72	KÓTA VÝKOPU		
13.54	138.26	135.72	2.54	135.57	2.69			
20.33	138.23	135.74	2.49	135.60	2.63			
28.04	138.29	135.77	2.52	135.63	2.66			
28.67	138.29	135.78	2.51	135.63	2.66	HĚBKÁ DNA POTRUBIA		
31.80	138.32	135.79	2.53	135.64	2.68			
32.72	138.32	135.79	2.53	135.65	2.67			
62.14	138.30	135.91	2.39	135.76	2.55			
65.04	138.30	135.92	2.38	135.78	2.52	KÓTA VÝKOPU		
67.93	138.30	135.93	2.37	135.79	2.51			
70.24	138.30	135.94	2.36	135.80	2.50			
73.54	138.30	135.95	2.35	135.81	2.49			
73.59	138.30	135.95	2.35	135.81	2.49	HĚBKÁ DNA POTRUBIA		
44.61	138.31	135.84	2.47	135.69	2.62			
44.99	138.31	135.84	2.47	135.69	2.62			
45.99	138.31	135.84	2.47	135.70	2.61			
56.97	138.30	135.89	2.41	135.74	2.56	KÓTA VÝKOPU		
58.71	138.30	135.89	2.41	135.75	2.55			
62.14	138.30	135.91	2.39	135.76	2.54			
65.04	138.30	135.92	2.38	135.78	2.52			
67.93	138.30	135.93	2.37	135.79	2.51	HĚBKÁ DNA POTRUBIA		
70.24	138.30	135.94	2.36	135.80	2.50			
73.54	138.30	135.95	2.35	135.81	2.49			
73.59	138.30	135.95	2.35	135.81	2.49			
81.00	138.31	135.98	2.32	135.84	2.47	KÓTA VÝKOPU		
81.90	138.31	135.99	2.32	135.84	2.47			
83.91	138.31	135.99	2.32	135.84	2.47			
84.99	138.31	135.99	2.32	135.84	2.47			

STANIČENIE [km/m]	0.0	0.1
PROFIL[mm]-MATERIÁL-DĹŽKA[m]	DN400-KAMENINA-182.90	
SKLON[%]-DĹŽKA[m]	12.5-28.08	10.0-30.55
ULOŽENIE	BETÓNOVÉ SEDLO	
KAPACITNÝ PRIETOK[l/s]-RÝCHLOSŤ[m/s]	225.6-1.80	201.6-1.60
		126.5-1.01

KATASTER	STARÉ MESTO			
PARCELNÉ ČÍSLO	21901/1		KOLAJOVÁ TRÁŤ	
DRUH POVRCHU	ASFALTOVÁ CESTA		ASFALTOVÁ CESTA	
VZDIALENOSTI ŠACHIET	12.96	18.78	31.75	36.43
OZNAČENIE ŠACHIET	S30	S36	S37	S38

SMEROVÉ POMERY

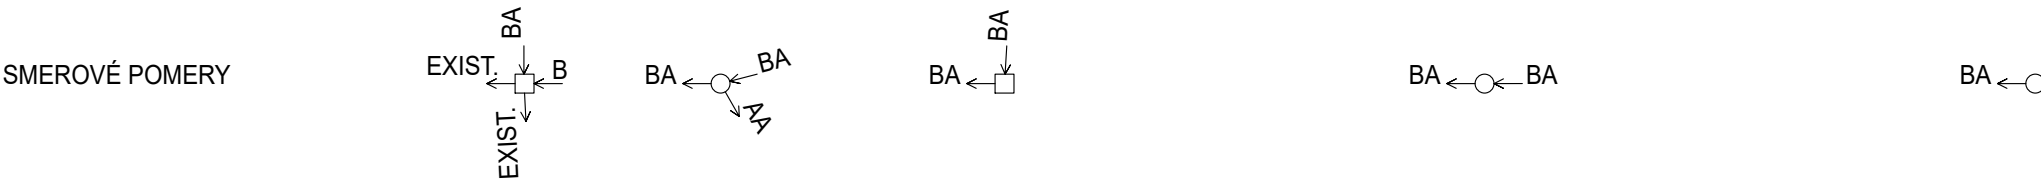

stoka BA

MIERKA 1:500/100

[illegible]

STANIČENIE [km/m]	0.0	
PROFIL[mm]-MATERIÁL-DĹŽKA[m]	DN400-KAMENINA-99.92	
SKLON[‰]-DĹŽKA[m]	8.9-31.74	16.5-68.18
ULOŽENIE	BETÓNOVÉ SEDLO	
KAPACITNÝ PRIETOK[l/s]-RÝCHLOSŤ[m/s]	189.8-1.51	258.8-2.06

VÝKRESOVÁ ČASŤ 3/5

SÚHRN VÝKRESOVÝCH ČASŤÍ		
Č.	OBSAH	FORMÁT
1	stoka A	3 A4
2	stoka AA	7 A4
3	stoka B, stoka BA	5 A4
4	stoka C	3 A4
5	prepoj K1, prepoj K2, prepoj K3 prepoj K4, prepoj K5, prepoj K6 prepoj K7, prepoj K8	7 A4



PRÍLOHA D.2 STOKOVÁ SIEŤ POZDĽŽNE PROFILY		
MIERKA 1:500/100	Č. PRÍLOHY D.2.3 VÝKRESOVÁ ČASŤ 3/5	Č. PARÉ