

KATASTER
DRUH POVRCHU
VZDIALENOSŤ ŠACHIET
OZNAČENIE ŠACHIET
SMEROVÉ POMERY

513 Preložka kanalizácie DN400

MIERKA 1:250/1:100

LEGENDA TYPU ČIAR

KANALIZAČNÉ POTRUBIE

PŮVODNÝ TERÉN

EXIST. KANALIZAČNÝ ZBERAČ "B" DN4000/3100

HĽBKÁ VÝKOPU /OD PŮVODNÉHO TERÉNU/

KÓTA DNA POTRUBIA

KÓTA PŮVODNÉHO TERÉNU


POROVNÁVACIA ROVINA

STANIČENIE [km/m]

PROFIL [mm] - MATERIÁL - DĹŽKA [m]

SKLON [‰] - DĹŽKA [m]

ULOŽENIE POTRUBIA

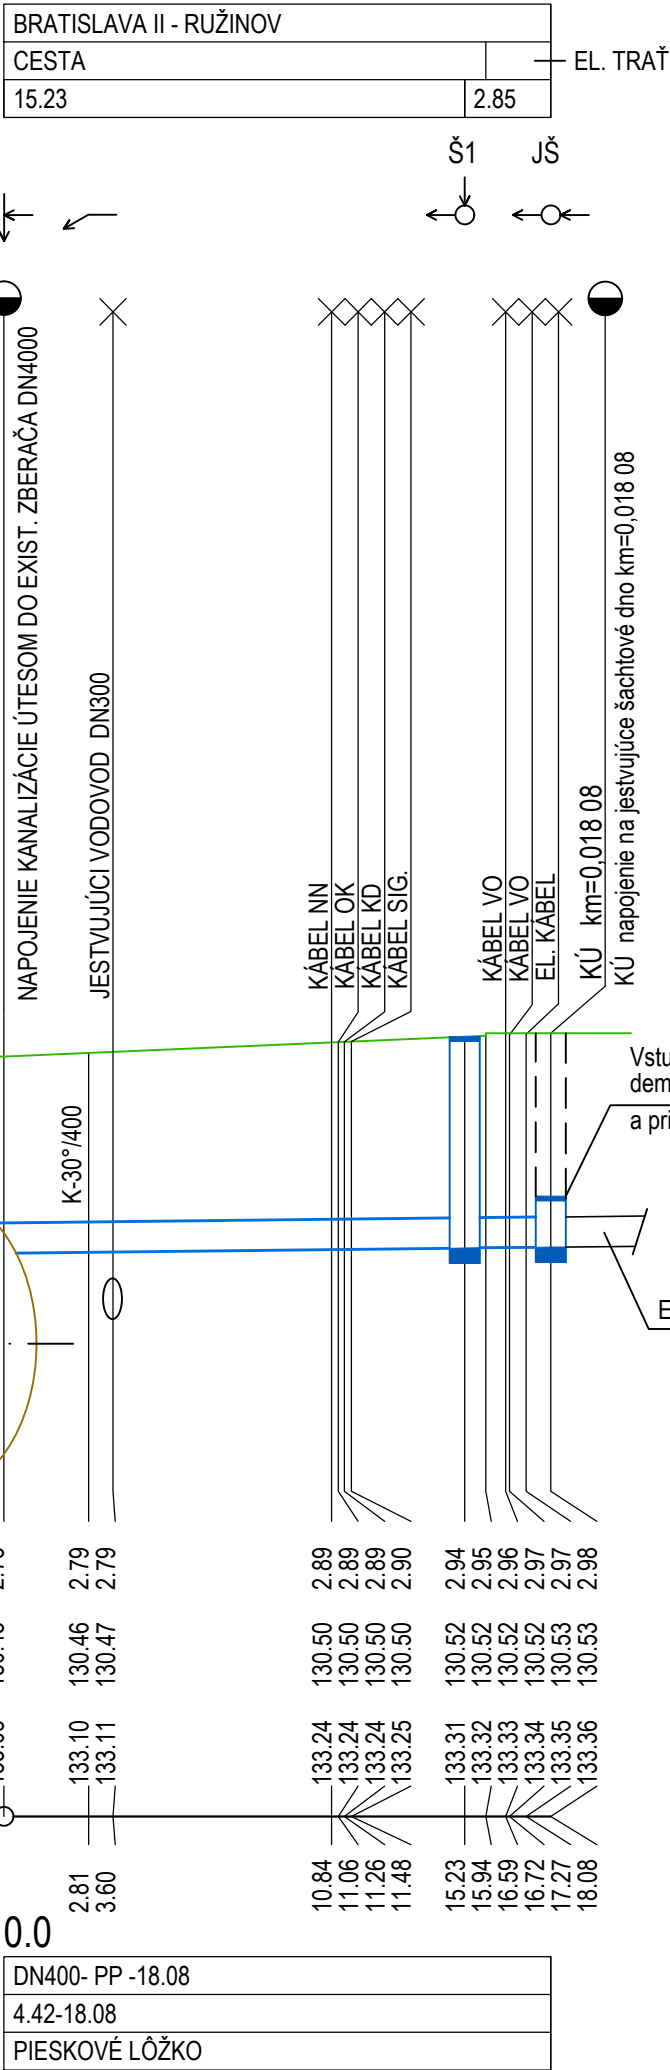

EURÓPSKA ÚNIA
Európske štrukturálne a investičné fondy
OP Integrovaná infraštruktúra 2014 – 2020



MINISTERSTVO
DOPRAVY A VÝSTAVBY
SLOVENSKEJ REPUBLIKY

D-513

SÚRADNICOVÝ SYSTÉM: S–JTSK v realizácii JTSK

VÝŠKOVÝ SYSTÉM: Bpv

NÁZOV STAVBY			
Modernizácia električkových tratí RUŽINOVSKÁ RADIÁLA			
OBJEDNÁVATEĽ		Hlavné mesto Slovenskej republiky Bratislava Primaciálne nám. 1, 814 99 Bratislava	
PROJEKTANT		DOPRAVOPROJEKT, a.s. Kominárska 141/2,4 832 03 Bratislava	
HLAVNÝ INŽINIER PROJEKTU		Ing. Nikola Grančič	PODPIS
ČÍSLO ZÁKAZKY		8632–01	
PROJEKTANT OBJEKTU		DOPRAVOPROJEKT, a.s., divízia Bratislava II, Kominárska 141/2,4, 832 03 Bratislava	
ZODPOVEDNÝ PROJEKTANT		Ing. Peter MĚSZÁROS	PODPIS
VYPRACOVAL		Ing. Peter MĚSZÁROS	PODPIS
KONTROLOVAL		Roman ZÁLEŠÁK	PODPIS
IDENTIFIKAČNÉ ČÍSLO PRÍLOHY		MET–RR–DSP–C–D000–51300–008–X	
KRAJ: BRATISLAVSKÝ		OKRES: Bratislava II	DÁTUM
KATASTRÁLNE ÚZEMIE: Ružinov			05.2023
NÁZOV OBJEKTU		OCHRANA VEREJNEJ KANALIZÁCIE V RUŽINOVSKÉJ ULICI	
NÁZOV PRÍLOHY		POZDĹŽNY PROFIL PRELOŽKY KANALIZÁCIE DN400	
		Č. SÓPRAVY	Č. PRÍLOHY
			008