



ULOŽENIE POTRUBIA V CHRÁNIČKE

M 1:20

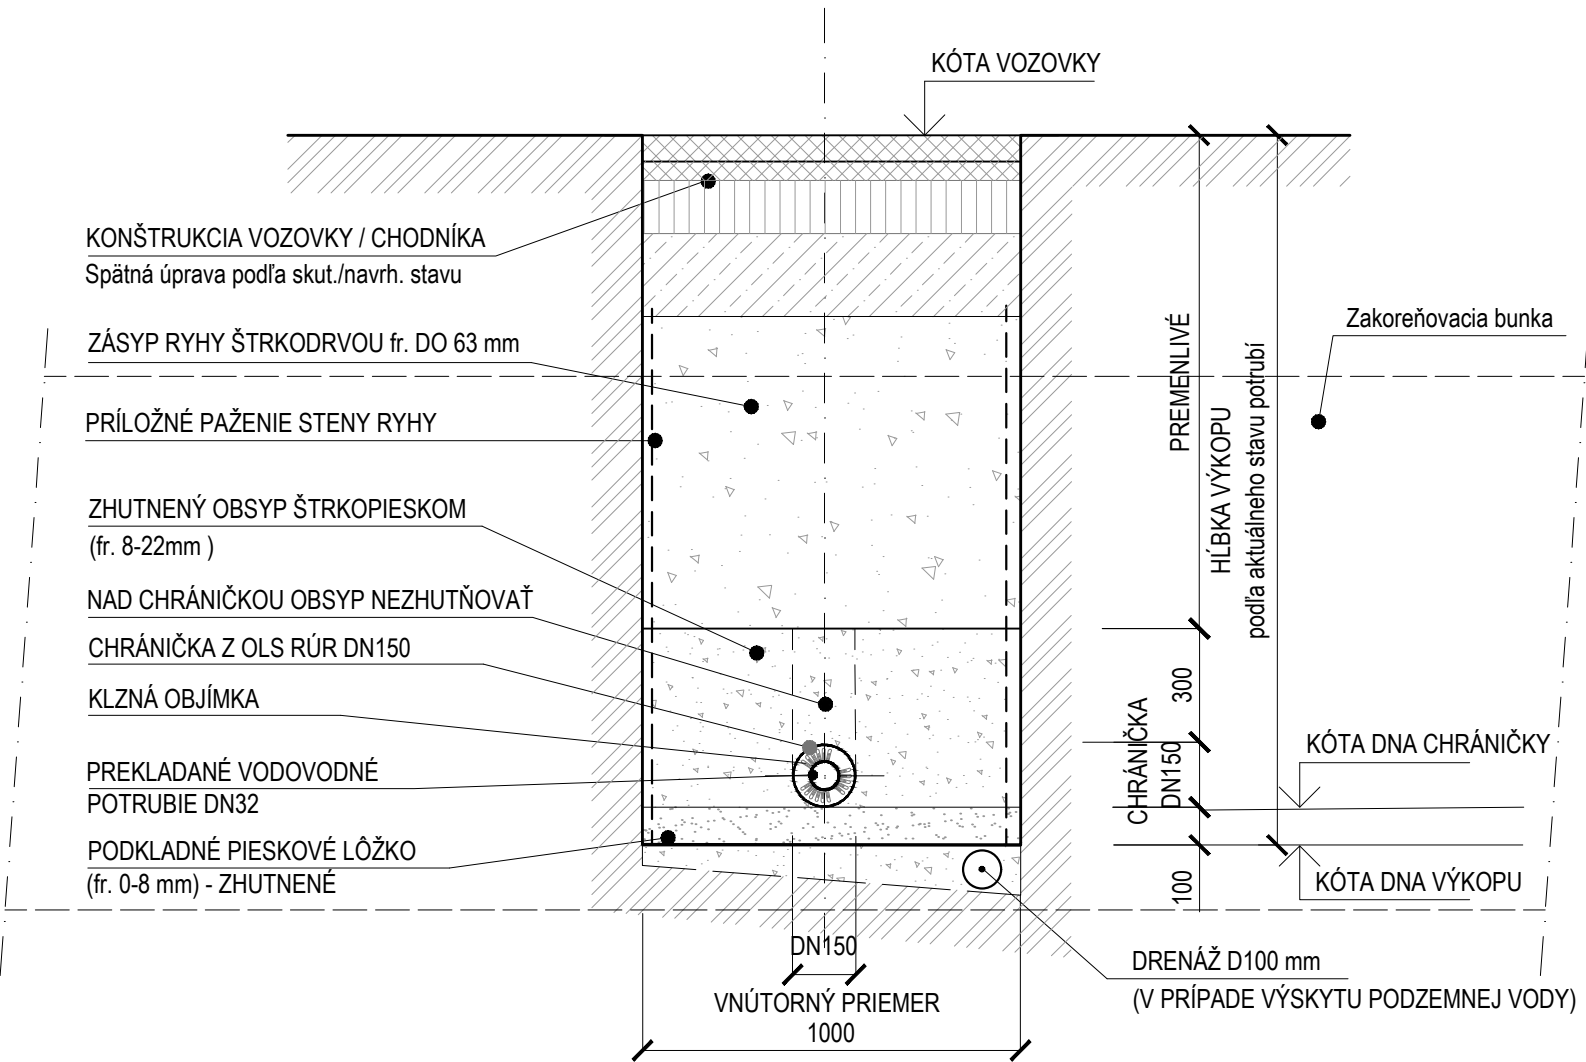

ULOŽENIE POTRUBIA VO VÝKOPOVEJ RYHE

M 1:20

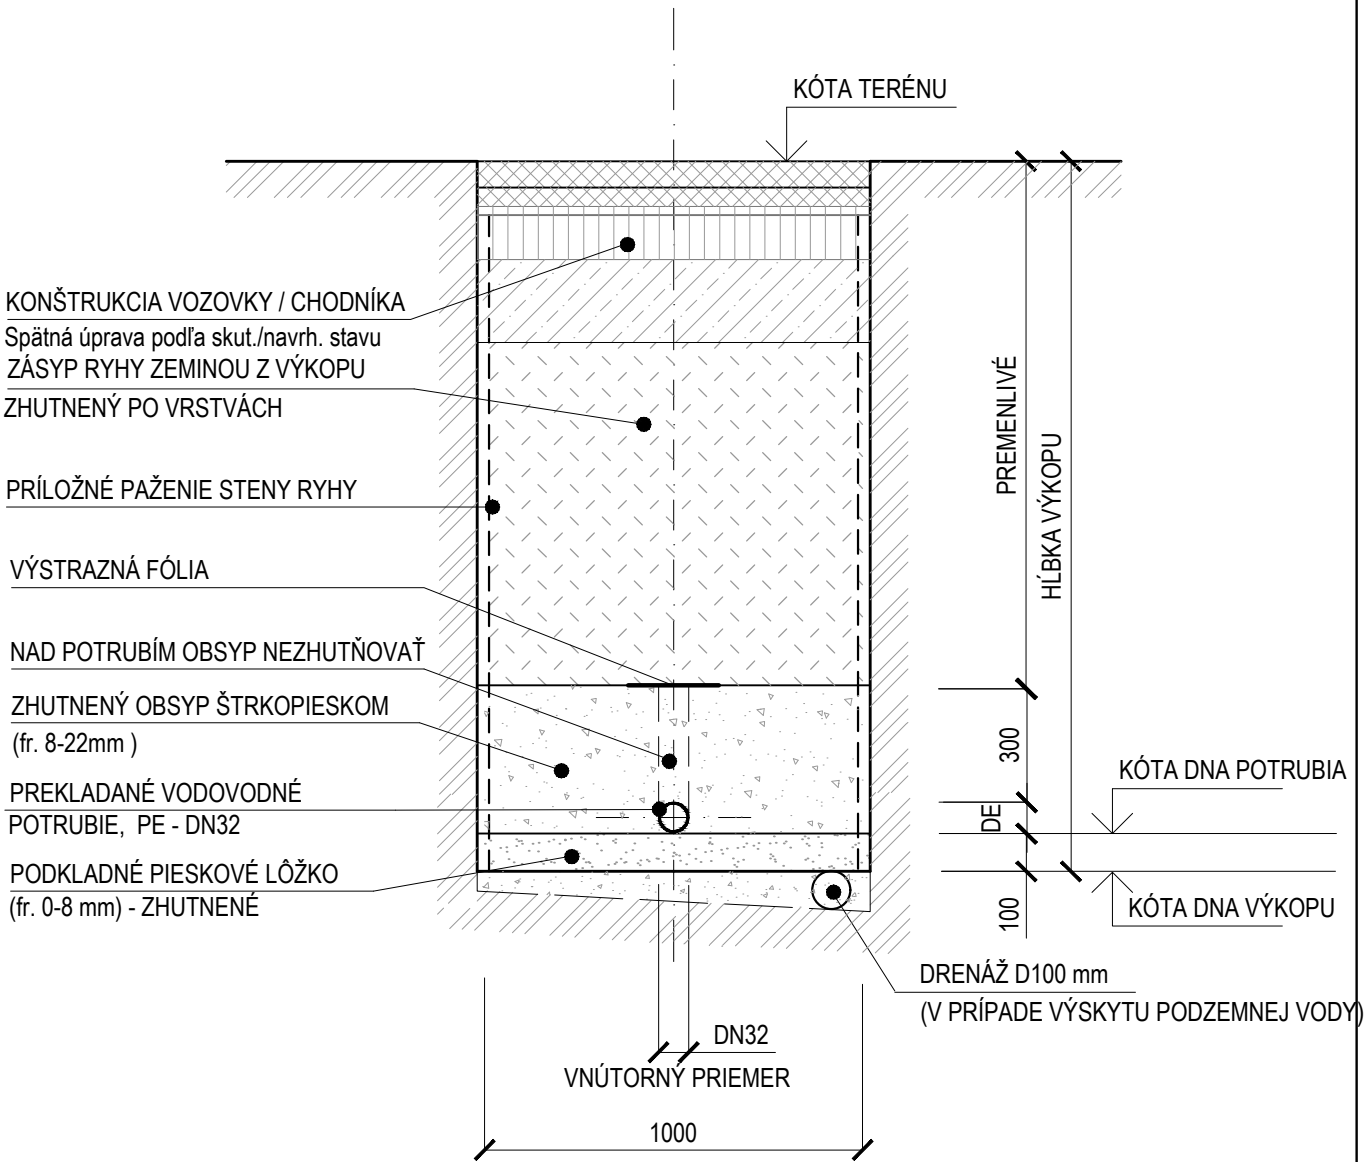

POZNÁMKA:

- OD HLĚKY VÝKOPU 1,20 m MUSIA BYŤ STENY VÝKOPOVEJ RYHY ZABEZPEČENÉ PRÍLOŽNÝM PAŽENÍM
- PRED ZAPOČATÍM VÝKOPOVÝCH PRÁČ NA TRASÁCH KANALIZÁCIE MUSIA BYŤ VYTÝČENÉ VŠETKY EXISTUJÚCE PODZEMNÉ VEDENIA, ABY PRI VÝKOPOCH NEDOŠLO K ICH PRÍPADNÉMU POŠKODENIU. V TOMTO MIESTE MUSÍ BYŤ VÝKOP REALIZOVANÝ RUČNÝM SPÔSOBOM.



EURÓPSKA ÚNIA  
Európske štrukturálne a investičné fondy  
OP Integrovaná infraštruktúra 2014 – 2020



D-517

SÚRADNICOVÝ SYSTÉM: S–JTSK v realizácii JTSK

VÝŠKOVÝ SYSTÉM: Bpv

NÁZOV STAVBY <b>Modernizácia električkových tratí RUŽINOVSKÁ RADIÁLA</b>			
OBJEDNÁVATEĽ  <b>BRATISLAVA</b>		Hlavné mesto Slovenskej republiky Bratislava Primaciálne nám. 1, 814 99 Bratislava	
PROJEKTANT 	DOPRAVOPROJEKT, a.s. Kominárska 141/2,4 832 03 Bratislava		PODPIS 
	HLAVNÝ INŽINIER PROJEKTU	Ing. Nikola Grantič	
ČÍSLO ZÁKAZKY		8632–01	
PROJEKTANT OBJEKTU 	DOPRAVOPROJEKT, a.s., divízia Bratislava II, Kominárska 141/2,4, 832 03 Bratislava		
	ZODPOVEDNÝ PROJEKTANT	Ing. Peter MÉSAROS	PODPIS 
	VYPRACOVAL	Ing. Peter MÉSAROS	PODPIS 
	KONTROLOVAL	Roman ZÁLEŠÁK	PODPIS 
IDENTIFIKAČNÉ ČÍSLO PRÍLOHY		MET–RR–DSP–C–D000–51700–004–X	
KRAJ: BRATISLAVSKÝ		OKRES: Bratislava I	DÁTUM 05.2023
KATASTRÁLNE OZEMIE: Staré Mesto			FORMÁT 3 A4
NÁZOV OBJEKTU <b>OCHRANA VODOVODNEJ PRÍPOJKY V KRÍŽNEJ ULICI, km 0,665 EL. TRATE</b>			MIERKA 1:20
			STUPEŇ PD DSP
			Č. ZÁKAZKY 8632–01
NÁZOV PRÍLOHY <b>ULOŽENIA POTRUBIA</b>		Č. SÓPRAVY	Č. PRÍLOHY <b>004</b>