


Zoznam vytyčovaných bodov


Stred – indukčná slúčka, rozvod maziava v kolajisku, káblová šachta, lom káblové trasy

Ytyčovaný bod	Y	X	Poznámka
S0612_030	572594,685	1279919,723	lom káblovej trasy
S0612_031	572595,665	1279918,680	indukčná slúčka IS4.1
S0612_032	572593,576	1279918,435	lom káblovej trasy
S0612_033	572594,437	1279917,495	lom káblovej trasy
S0612_034	572592,901	1279915,765	rozvod maziava M4.1
S0612_035	572583,643	1279909,326	lom káblovej trasy
S0612_036	572579,544	1279915,043	lom káblovej trasy
S0612_037	572579,544	1279915,043	šachta Š11
S0612_038	572598,319	1279862,262	indukčná slúčka IS5.1
S0612_039	572599,140	1279863,082	lom káblovej trasy
S0612_040	572602,805	1279869,154	lom káblovej trasy, čelo káblovej chráničky
S0612_041	572598,076	1279877,090	lom káblovej trasy
S0612_042	572597,048	1279880,221	lom káblovej trasy
S0612_043	572591,977	1279858,608	lom káblovej trasy, čelo káblovej chráničky
S0612_044	572597,083	1279863,431	lom káblovej trasy
S0612_045	572595,487	1279865,099	rozvod maziava M5.1
S0612_046	572561,950	1279868,487	šachta Š12
S0612_047	572561,950	1279868,487	lom káblovej trasy
S0612_048	572561,040	1279869,474	lom káblovej trasy
S0612_049	572550,265	1279863,603	šachta Š13
S0612_050	572544,986	1279865,428	šachta Š14
S0612_051	572541,921	1279862,929	šachta Š15
S0612_052	572542,173	1279863,597	lom káblovej trasy
S0612_053	572541,467	1279864,210	indukčná slúčka IS3.1
S0612_054	572543,309	1279864,661	lom káblovej trasy
S0612_055	572544,599	1279866,698	rozvod maziava M3.1
S0612_056	572430,861	1279756,753	vstup do káblovodu


POZNÁMKA
Vytýčenie priestorovej polohy stavebného objektu je spracované na základe overených a orientačne zakreslených inžinierskych síet. Pred realizáciou stavebného objektu je potrebné všetky inžinierske siete vytyčiť a prípadné nezrovnalosti zapracovať do ďalšieho stupňa PD DRS.

KLAD LISTOV VYTÝČENIA:

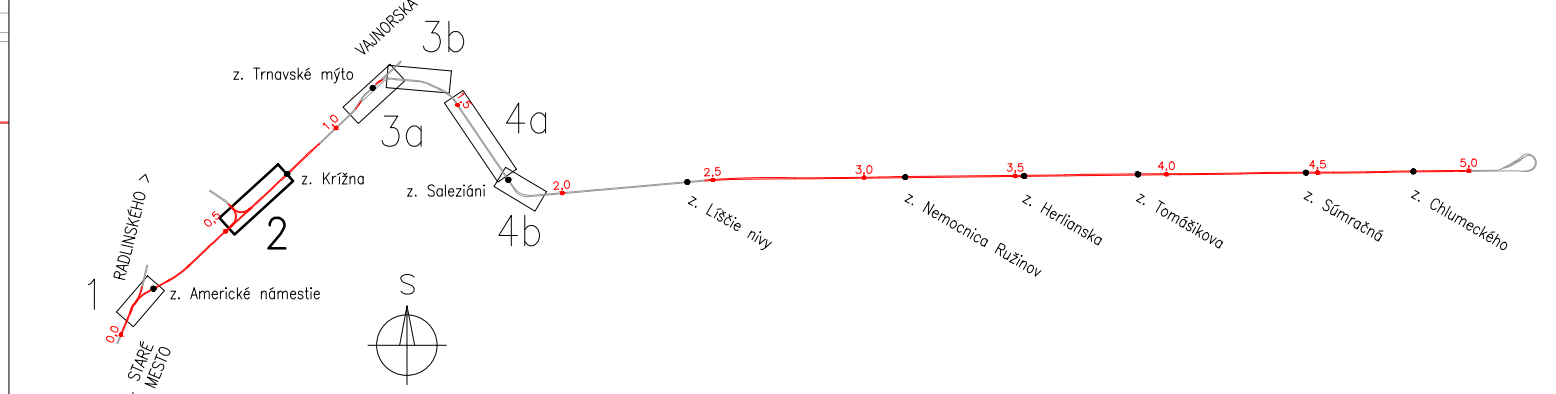



EURÓPSKA ÚNIA
Európske štrukturálne a investičné fondy
OP Integrovaná infraštruktúra 2014 – 2020



MINISTERSTVO
DOPRAVY A VÝSTAVBY
SLOVENSKEJ REPUBLIKY

D-612

SÚRADNICOVÝ SYSTÉM: S-JTSK v realizácii JTSK VÝSKOVÝ SYSTÉM: Bp

NÁZOV STAVBY	Modernizácia električkových tratí RUŽINOVSKÁ RADIÁLA		
OBJEDNÁVATEL	Hlavné mesto Slovenskej republiky Bratislava Primaciálne nám. 1, 814 99 Bratislava		
PROJEKTANT	DOPRAVOPROJEKT, a.s. Kominárska 141/2,4 832 03 Bratislava		
PROJEKTANT OBJEKTU	Elektroline a.s., K Ládví 1805/20, 184 00 Praha 8		
YKAZ: BRATISLAVA	ORRES: Bratislava I, Bratislava II, Bratislava III	DATUM	05.2023
KATASTRÁLNE OZEMIE: Staré Mesto, Nové Mesto, Nivy		FORMÁT	7x A4
NÁZOV OBJEKTU	MAZACIE ZARIADENIA KOĽAJÍ	MIERKA	1:250
NÁZOV PRÍLOHY	VYTÝČENIE PRIESTOROVEJ POLOHY TRIANGEL VAZOVOVA	STUPEŇ PD	DSP
		Č. ZAKAZKY	8632-01
		Č. PRÍLOHY	042