


SCHEMATICKÝ KÁBLOVÝ PLÁN (K632)

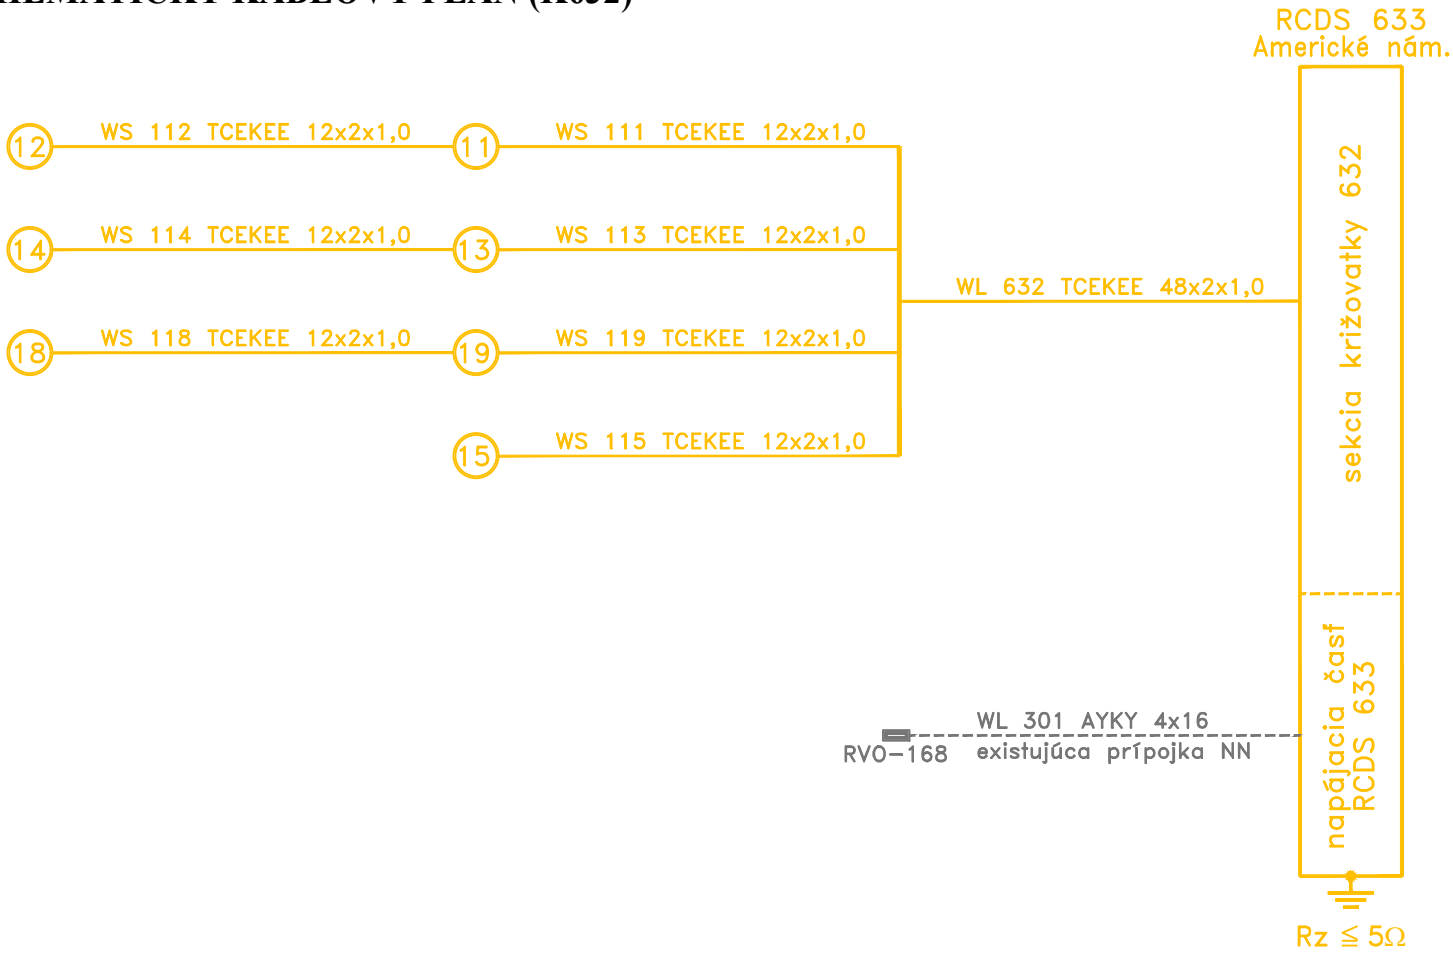


- Legenda:**
- navrhované prvky CDS
 - demontáž existujúcich prvkov CDS
 - existujúce prvky CDS
 - prvky CDS ktoré sú súčasťou križovatky K633 Americké námestie
 - optický prevodník súčasť skrine ORS

Napätiová sústava: 1PEN, ~ 50Hz, 230V, TN-C
1 N PE, ~ 50Hz, 230V, TN-S
24V AC/DC


Základná ochrana v zmysle STN 33 2000-4-41
čl. 411.1 a 411.2 samočinné odpojenie napájania, vrátane využitia prílohy A a B

čl. 413.1 a 413.2 ochranné opatrenie: elektrické oddelenie
čl. 414.1 a 414.2 malé napätie SELV (IS) a PELV (TL)
Ochrana pri poruche v zmysle STN 33 2000-4-41
čl. 411.3 Požiadavky na ochranu pri poruche (ochranu pred nepriamym dotykom)
čl. 413.3 Požiadavky na ochranu pri poruche (ochranu pred nepriamym dotykom)
čl. 414.1 a 414.2 malé napätie SELV (IS) a PELV (TL)
Doplnková ochrana v zmysle STN 33 2000-4-41
čl. 415.1 prúdový chránič (RCD)
čl. 415.2 doplnkové pospájanie

Ochrana proti atmosférickým prepätiam:
- uzemnením stožiarov v zmysle STN EN 623 05-3
Ochrana pred úrazom elektrickým prúdom v blízkosti vedení trolejbusov a električiek:
- dodržaním ustanovení STN 34 3112 čl. 80, 112, 113, 115, 117, 120 a iné
Ochrana v zóne trolejového vedenia a zóne zberača prúdu:
- stožiare CDS v zóne trolejového vedenia a v zóne zberača prúdu budú v zmysle STN EN 50122-1, čl. 6.2.2.1 uzemnené cez prierazku + prístroje na obmedzenie napätia sa musia použiť v súlade s prílohou F

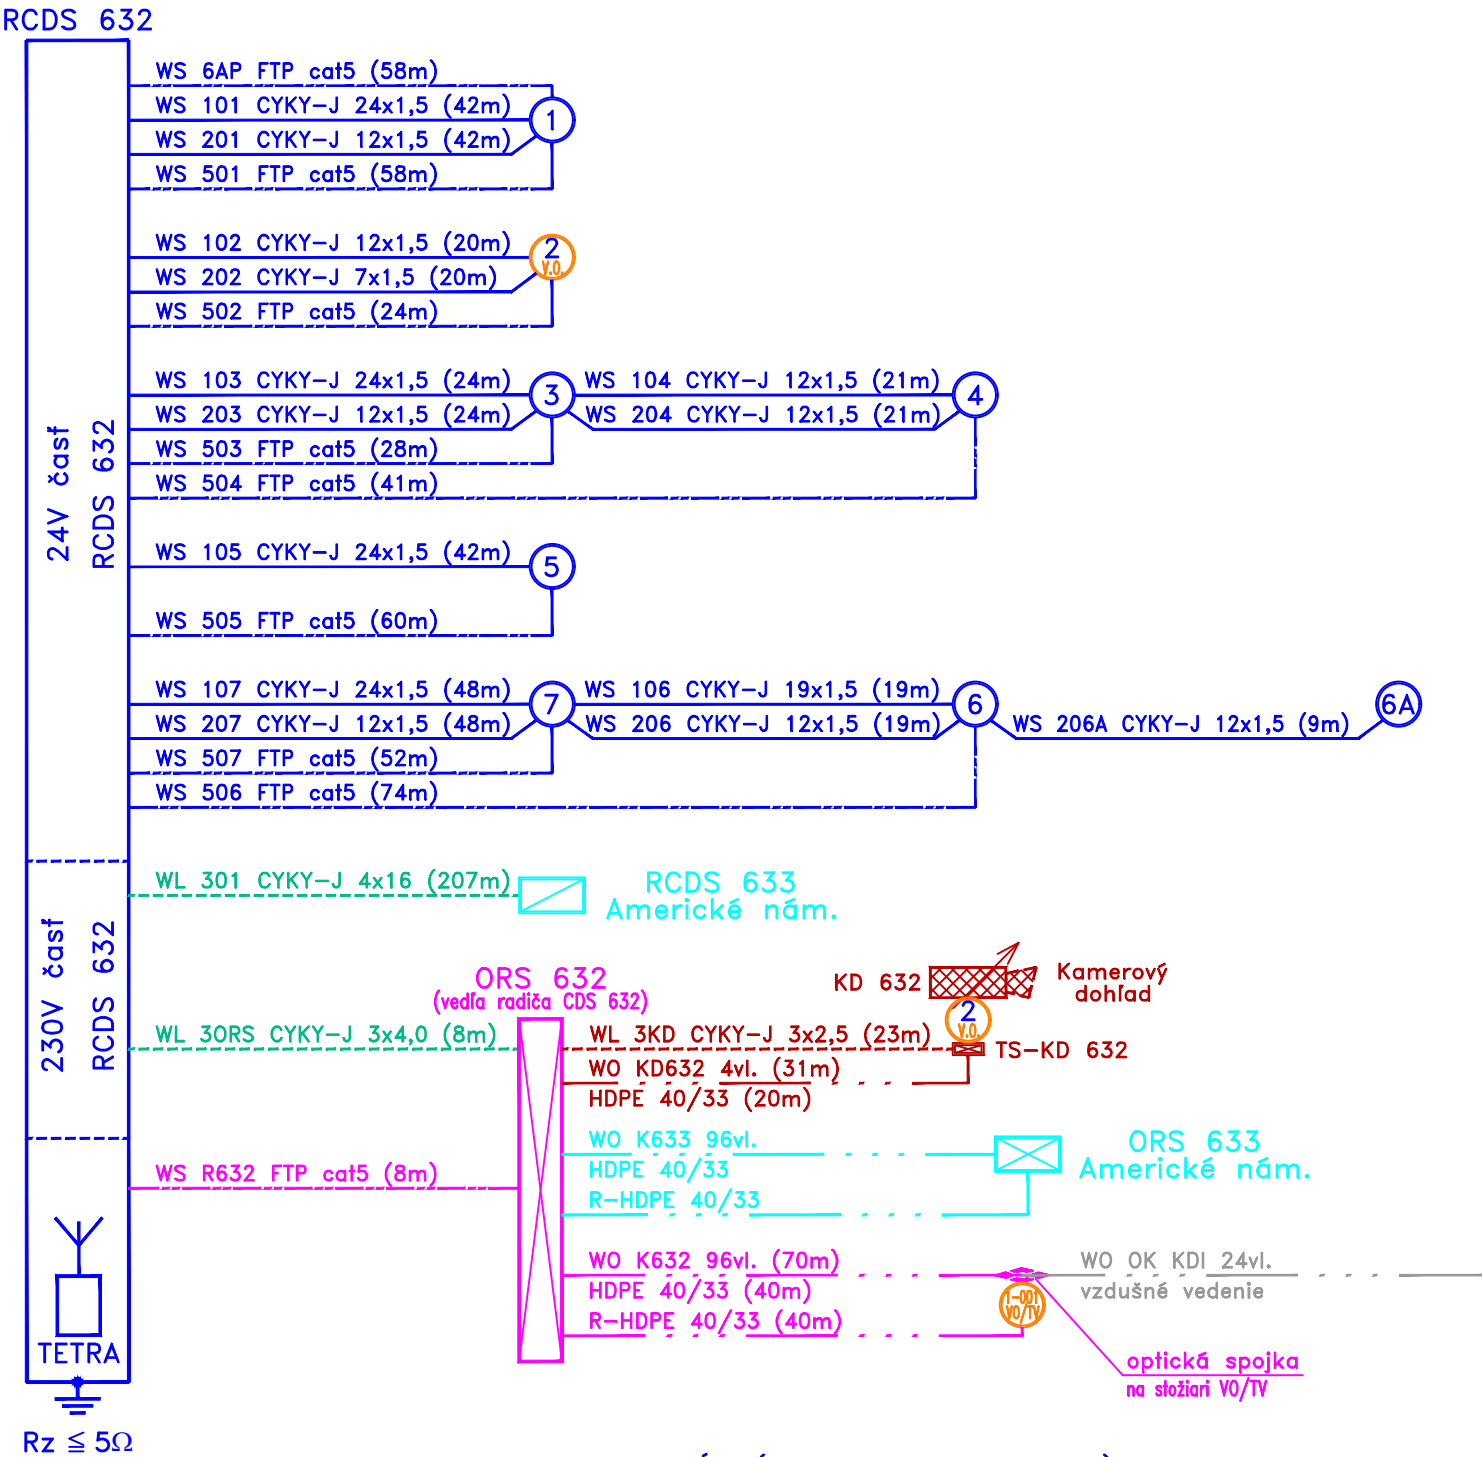

OCHRANA POSPOJOVANÍM (STN 33 2000-4-41)

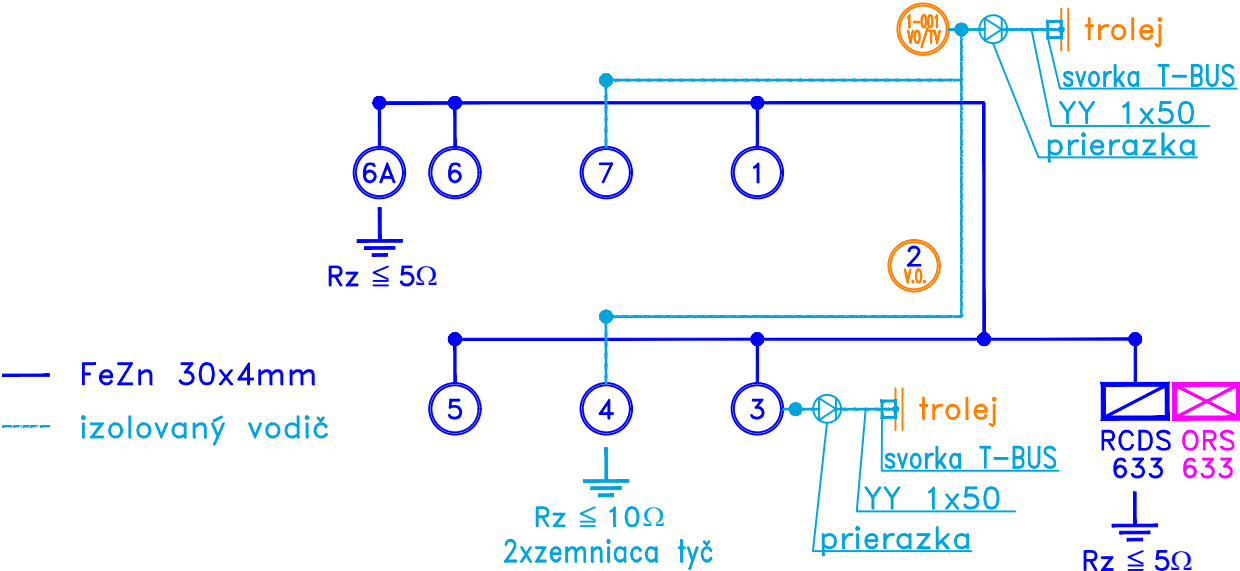

EURÓPSKA ÚNIA
Európske štrukturálne a investičné fondy
OP Integrovaná infraštruktúra 2014 – 2020

MINISTERSTVO
DOPRAVY A VÝSTAVBY
SLOVENSKEJ REPUBLIKY

D-790

NÁZOV STAVBY			
Modernizácia električkových tratí RUŽINOVSKÁ RADIÁLA			
OBJEDNÁVATEĽ		Hlavné mesto Slovenskej republiky Bratislava Primaciálne nám. 1, 814 99 Bratislava	
PROJEKTANT		DOPRAVOPROJEKT, a.s. Kominárska 141/2,4 832 03 Bratislava	
HLAVNÝ INŽINIER PROJEKTU		Ing. Nikola Grančič	PODPIS
ČÍSLO ZÁKAZKY		8632-01	
PROJEKTANT OBJEKTU			
Jašíkova 2, 821 03 Bratislava			
ZODPOVEDNÝ PROJEKTANT		Peter Pavelka	PODPIS
VYPRACOVAL		Marcel Laurinský	PODPIS
KONTROLOVAL		Ing. Ondrej Kmoško	PODPIS
IDENTIFIKAČNÉ ČÍSLO PRÍLOHY		MET-RR-DSP-C-D000-79000-401-X	
KRAJ: BRATISLAVSKÝ		OKRES: Bratislava I, Bratislava II, Bratislava III	
KATASTRÁLNE OZEMIE: Staré Mesto, Nové Mesto, Nivy, Ružinov		DÁTUM	05.2023
NÁZOV PRÍLOHY		FORMÁT	3 x A4
		MIERKA	
		STUPEŇ PD	DSP
		Č. ZÁKAZKY	8632-01
		Č. SOPRAVY	Č. PRÍLOHY
			401

SCHEMATICKÝ KÁBLOVÝ PLÁN
(K632 Špitálska – Ul. 29. Augusta)