



Situácia  
Americké námestie  
M 1:500

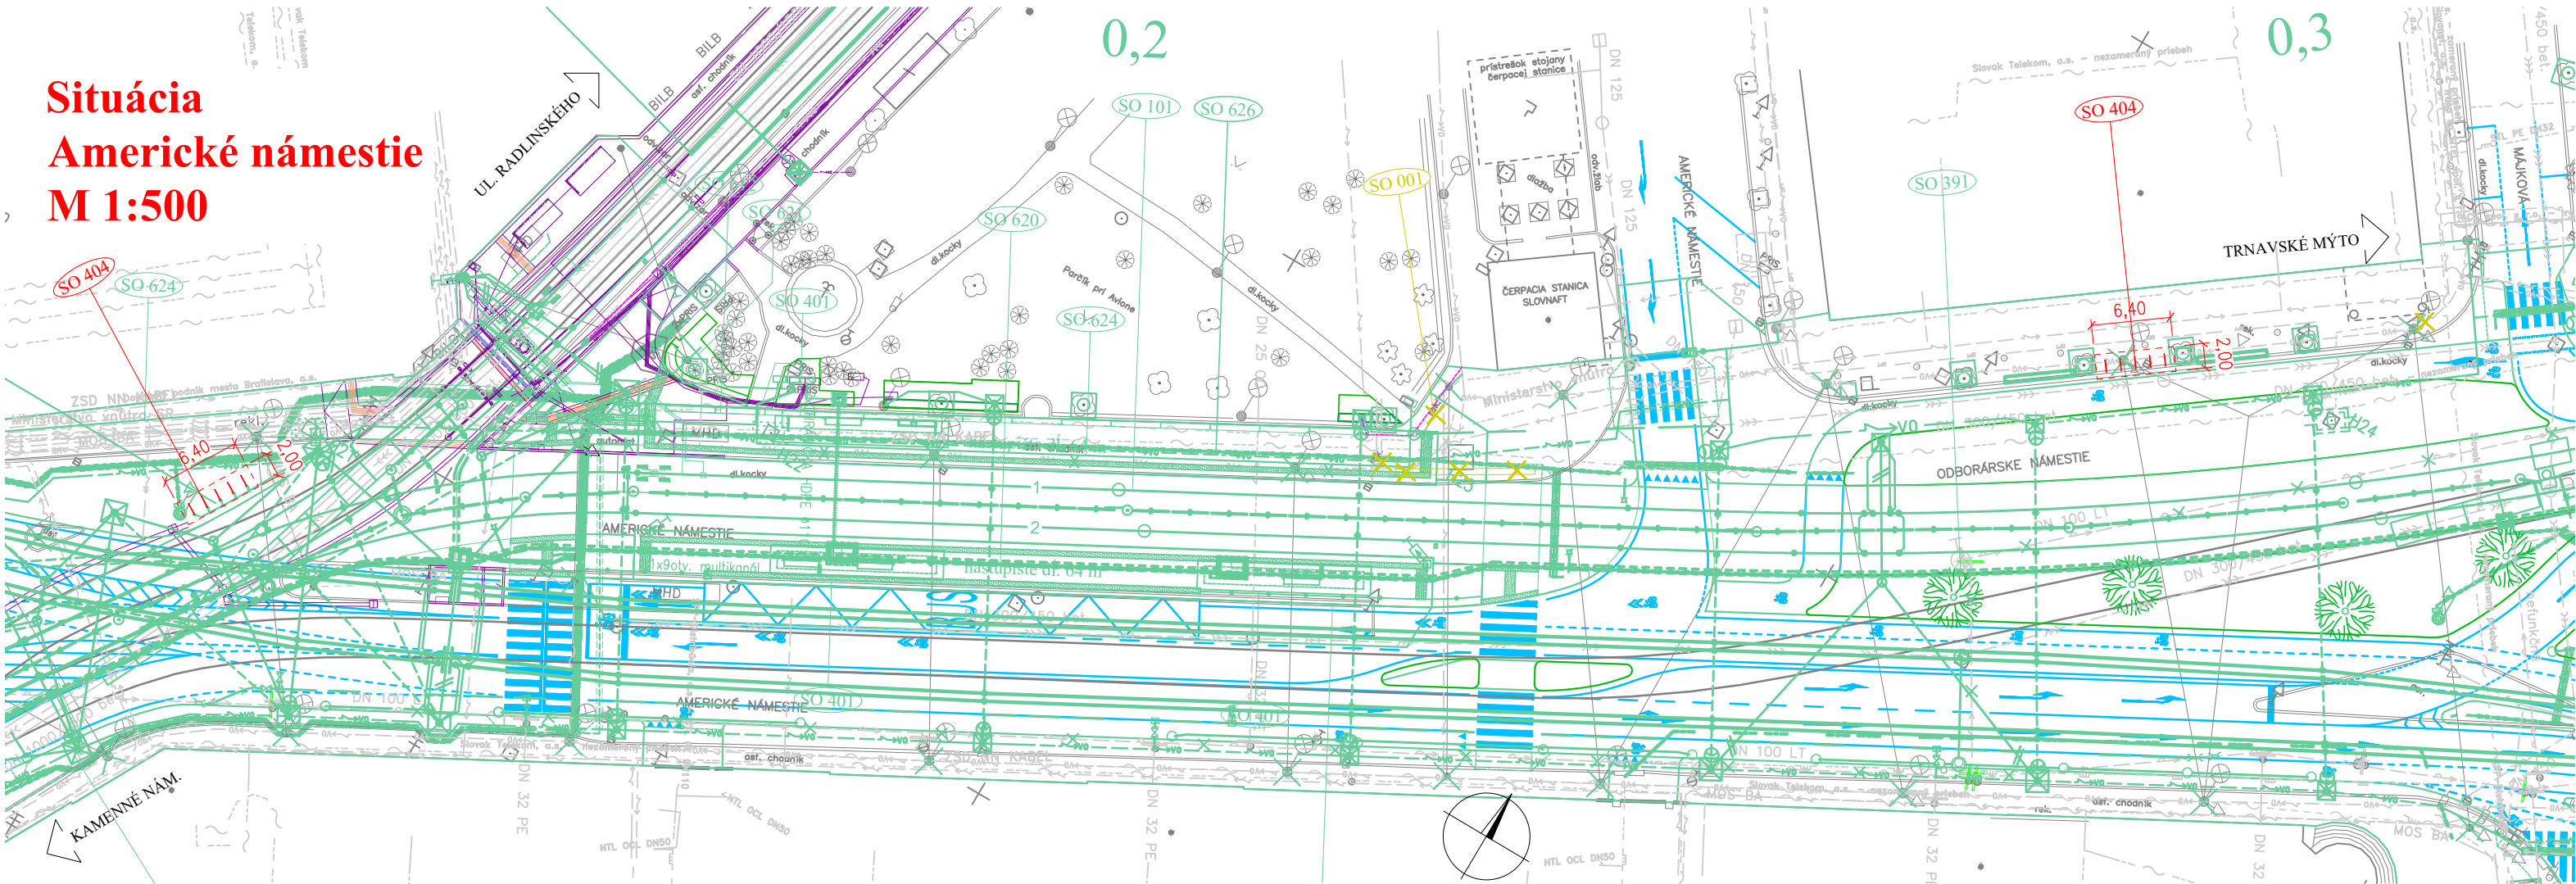

Situácia  
Ružinovská - Herlianska  
M 1:500

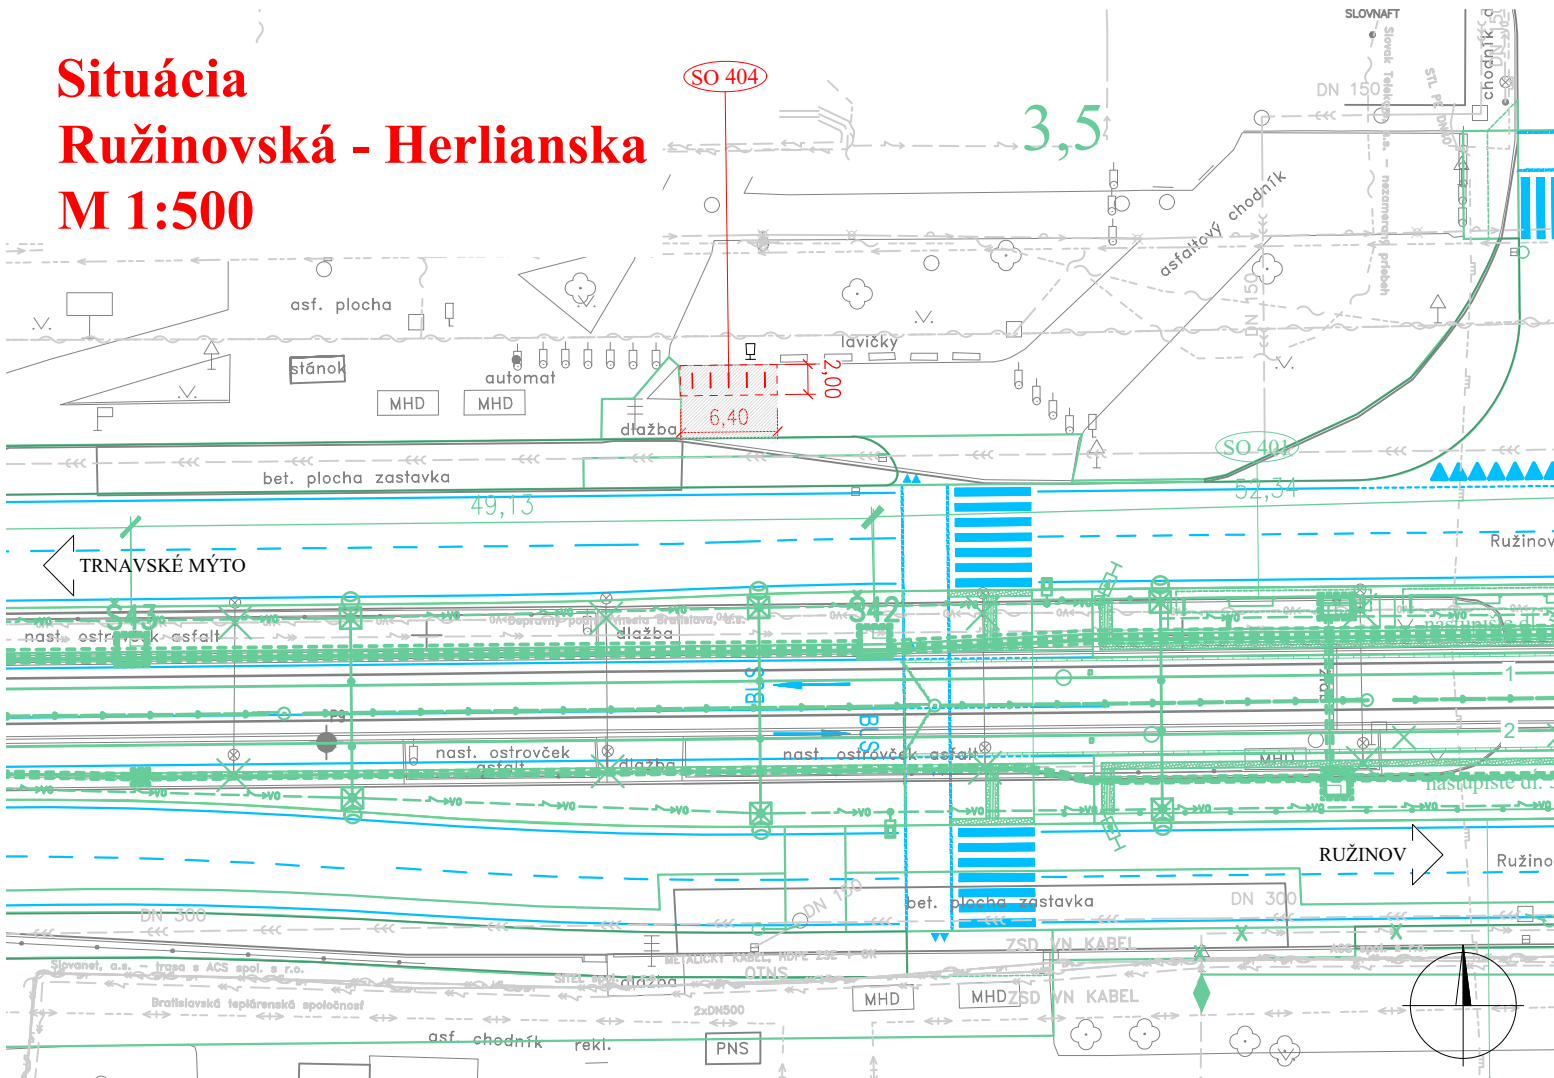

LEGENDA:



- cyklostojany + manipulačný priestor
- spätné úpravy spevnených plôch
- asanácie objektov, výruby
- zameraný jestvujúci stav
- súvisiace objekty stavby
- vodorovné dopravné značenie
- súvisiace stavby

NOVÉ INŽ. SIETE, VEDENIA A ÚPRAVY:

- kanalizácia, odvodnenie
- plynovod
- vodovod
- silnopráúdové vedenia NN
- silnopráúdové vedenia VN
- verejné osvetlenie
- oznamovacie vedenia

ORIENTAČNÝ ZÁKRES JESTVUJÚCICH INŽ. SIETÍ

- kanalizácia
- plynovod NTL
- plynovod STL
- vodovod
- horúcovod
- silnopráúdové vedenia NN
- silnopráúdové vedenia VN
- verejné osvetlenie
- oznamovacie vedenia
- optické vedenia



EURÓPSKA ÚNIA  
Európske štrukturálne a investičné fondy  
OP Integrovaná infraštruktúra 2014 – 2020

MINISTERSTVO  
DOPRAVY A VÝSTAVBY  
SLOVENSKEJ REPUBLIKY

# D-404

SÚRADNICOVÝ SYSTÉM: S-JTSK v realizácii JTSK

VÝŠKOVÝ SYSTÉM: Bpv

NÁZOV STAVBY		Modernizácia električkových tratí RUŽINOVSKÁ RADIÁLA	
OBJEDNÁVATEĽ		Hlavné mesto Slovenskej republiky Bratislava Primaciálne nám. 1, 814 99 Bratislava	
PROJEKTANT		DOPRAVOPROJEKT, a.s. Kominárska 141/2,4 832 03 Bratislava	
HLAVNÝ INŽINIER PROJEKTU		Ing. Nikola Grantič	PODPIS
ČÍSLO ZÁKAZKY		8632-01	
PROJEKTANT OBJEKTU		DOPRAVOPROJEKT, a.s., divízia Bratislava II, Kominárska 141/2,4, 832 03 Bratislava	
ZODPOVEDNÝ PROJEKTANT		Ing. Rastislav Hajach	PODPIS
VYPRACOVAL		Ing. Rastislav Hajach	PODPIS
KONTROLOVAL		Ing.arch. Jozef Marioth	PODPIS
IDENTIFIKAČNÉ ČÍSLO PRÍLOHY		MET-RR-DSP-C-D000-40400-002-X	
KRAJ: BRATISLAVSKÝ		OKRES: Bratislava I, Bratislava II	DÁTUM
KATASTRÁLNE OZEMIE: Staré Mesto, Ružinov			05.2023
NÁZOV OBJEKTU		PARKOVISKÁ PRE BYCikle	FORMÁT
			3 x A4
			MIERKA
			1:500
			STUPEŇ PD
			DSP
			Č. ZÁKAZKY
			8632-01
NÁZOV PRÍLOHY		SITUÁCIA	Č. PRÍLOHY
			002