


TVAR 1. NP – PÔDORYS

1:75

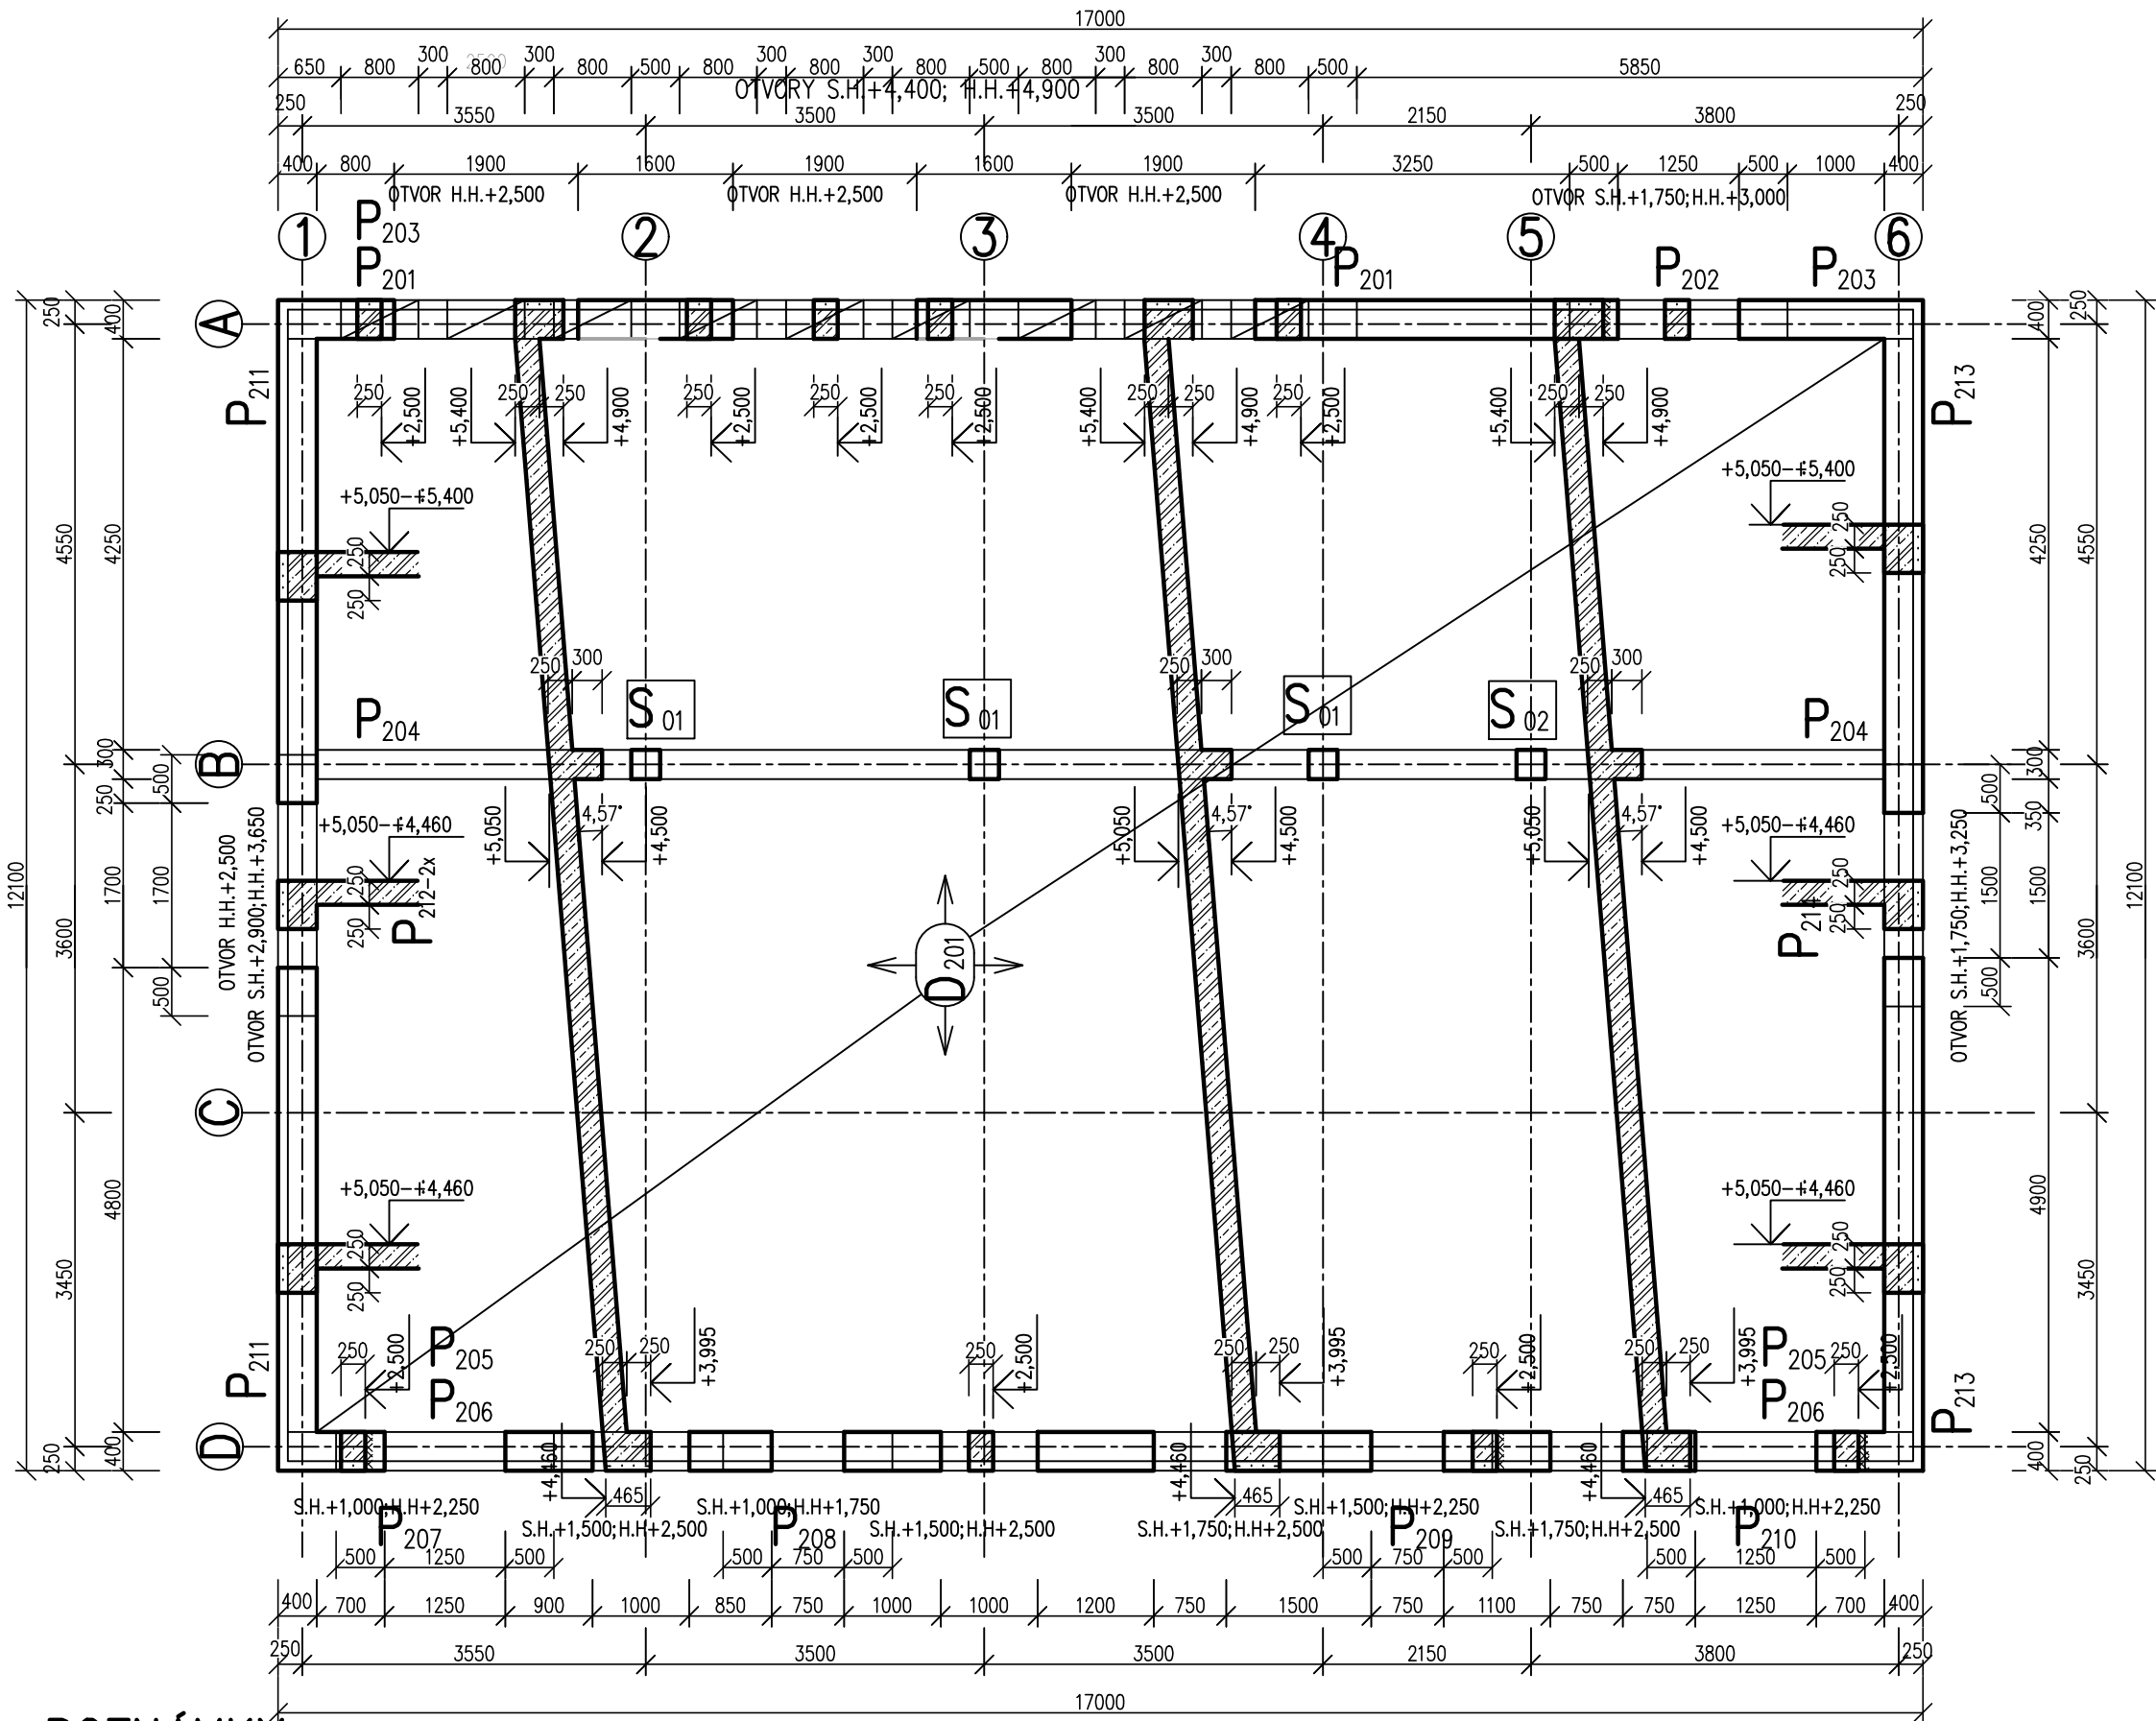

POZNÁMKY

ŽELEZOBETÓN – C 25/30 – XC2,XF1(SK) – Cl 0,4 – Dmax 16 – S3 – KONŠTRUKCIE CHRÁNENÉ OPROTI ATMOSFÉRICÝM VPLYVOM
ŽELEZOBETÓN – C 30/37 – XC4,XF1(SK) – Cl 0,4 – Dmax 16 – S3 – KONŠTRUKCIE VYSTAVENÉ ATMOSFÉRICÝM VPLYVOM
OCEĽ BETONÁRSKA B 500 B A ZVAROVANÉ SIETE B 500 B
OCEĽ VALCOVANÁ S 235; VÝROBNÁ SKUPINA EXC2; POVRCHOVÁ ÚPRAVY NÁTERY, STUPEŇ KORÓZNEJ AGRESIVITY C3
NOSNÉ STENY MUROVANÉ NAPR. POROTHERM 38 PROFÍ P 10 MPA, BRÚSENÉ NA LEPIACU MALTU



EURÓPSKA ÚNIA
Európske štrukturálne a investičné fondy
OP Integrovaná infraštruktúra 2014 – 2020


MINISTERSTVO
DOPRAVY A VÝSTAVBY
SLOVENSKEJ REPUBLIKY

D-409

200 STATIKA

SÚRADNICOVÝ SYSTÉM: S–JTSK v realizácii JTSK

VÝŠKOVÝ SYSTÉM: Bpv

NÁZOV STAVBY				Modernizácia električkových tratí RUŽINOVSKÁ RADIÁLA					
OBJEDNÁVATEĽ		Hlavné mesto Slovenskej republiky Bratislava Primaciálne nám. 1, 814 99 Bratislava							
PROJEKTANT		DOPRAVOPROJEKT, a.s. Kominárska 141/2,4 832 03 Bratislava				PODPIS			
		HLAVNÝ INŽINIER PROJEKTU		Ing. Nikola Grančič					
		ČÍSLO ZÁKAZKY		8632-01					
PROJEKTANT OBJEKTU		DOPRAVOPROJEKT, a.s., divízia Bratislava II, Kominárska 141/2,4, 832 03 Bratislava							
		ZODPOVEDNÝ PROJEKTANT		Ing. Andrej Markotán		PODPIS			
		VYPRACOVAL		Ing. Jozef Augustín		PODPIS			
		KONTROLOVAL		Ing. Rudolf Voletz		PODPIS			
		IDENTIFIKAČNÉ ČÍSLO PRÍLOHY		MET-RR-DSP-C-D000-40900-203-X					
KRAJ: BRATISLAVSKÝ		OKRES: Bratislava II				DÁTUM		05/2023	
KATASTRÁLNE ÚZEMIE: Ružinov						FORMÁT		3 A4	
NÁZOV OBJEKTU		MENIAREŇ ASTRONOMICKÁ				MIERKA		1:75	
						STUPEŇ PD		DSP	
						Č. ZÁKAZKY		8632-01	
NÁZOV PRÍLOHY		VÝKRES TVARU 1. NP				Č. SÓPRAVY		Č. PRÍLOHY	
								203	