



VZOROVÝ PRIEČNY REZ V MIESTE ŠACHTY  
M 1:50

BETÓNOVÁ ŠACHTA DN1000  
(v mieste napojenia drenáže na kanalizáciu)

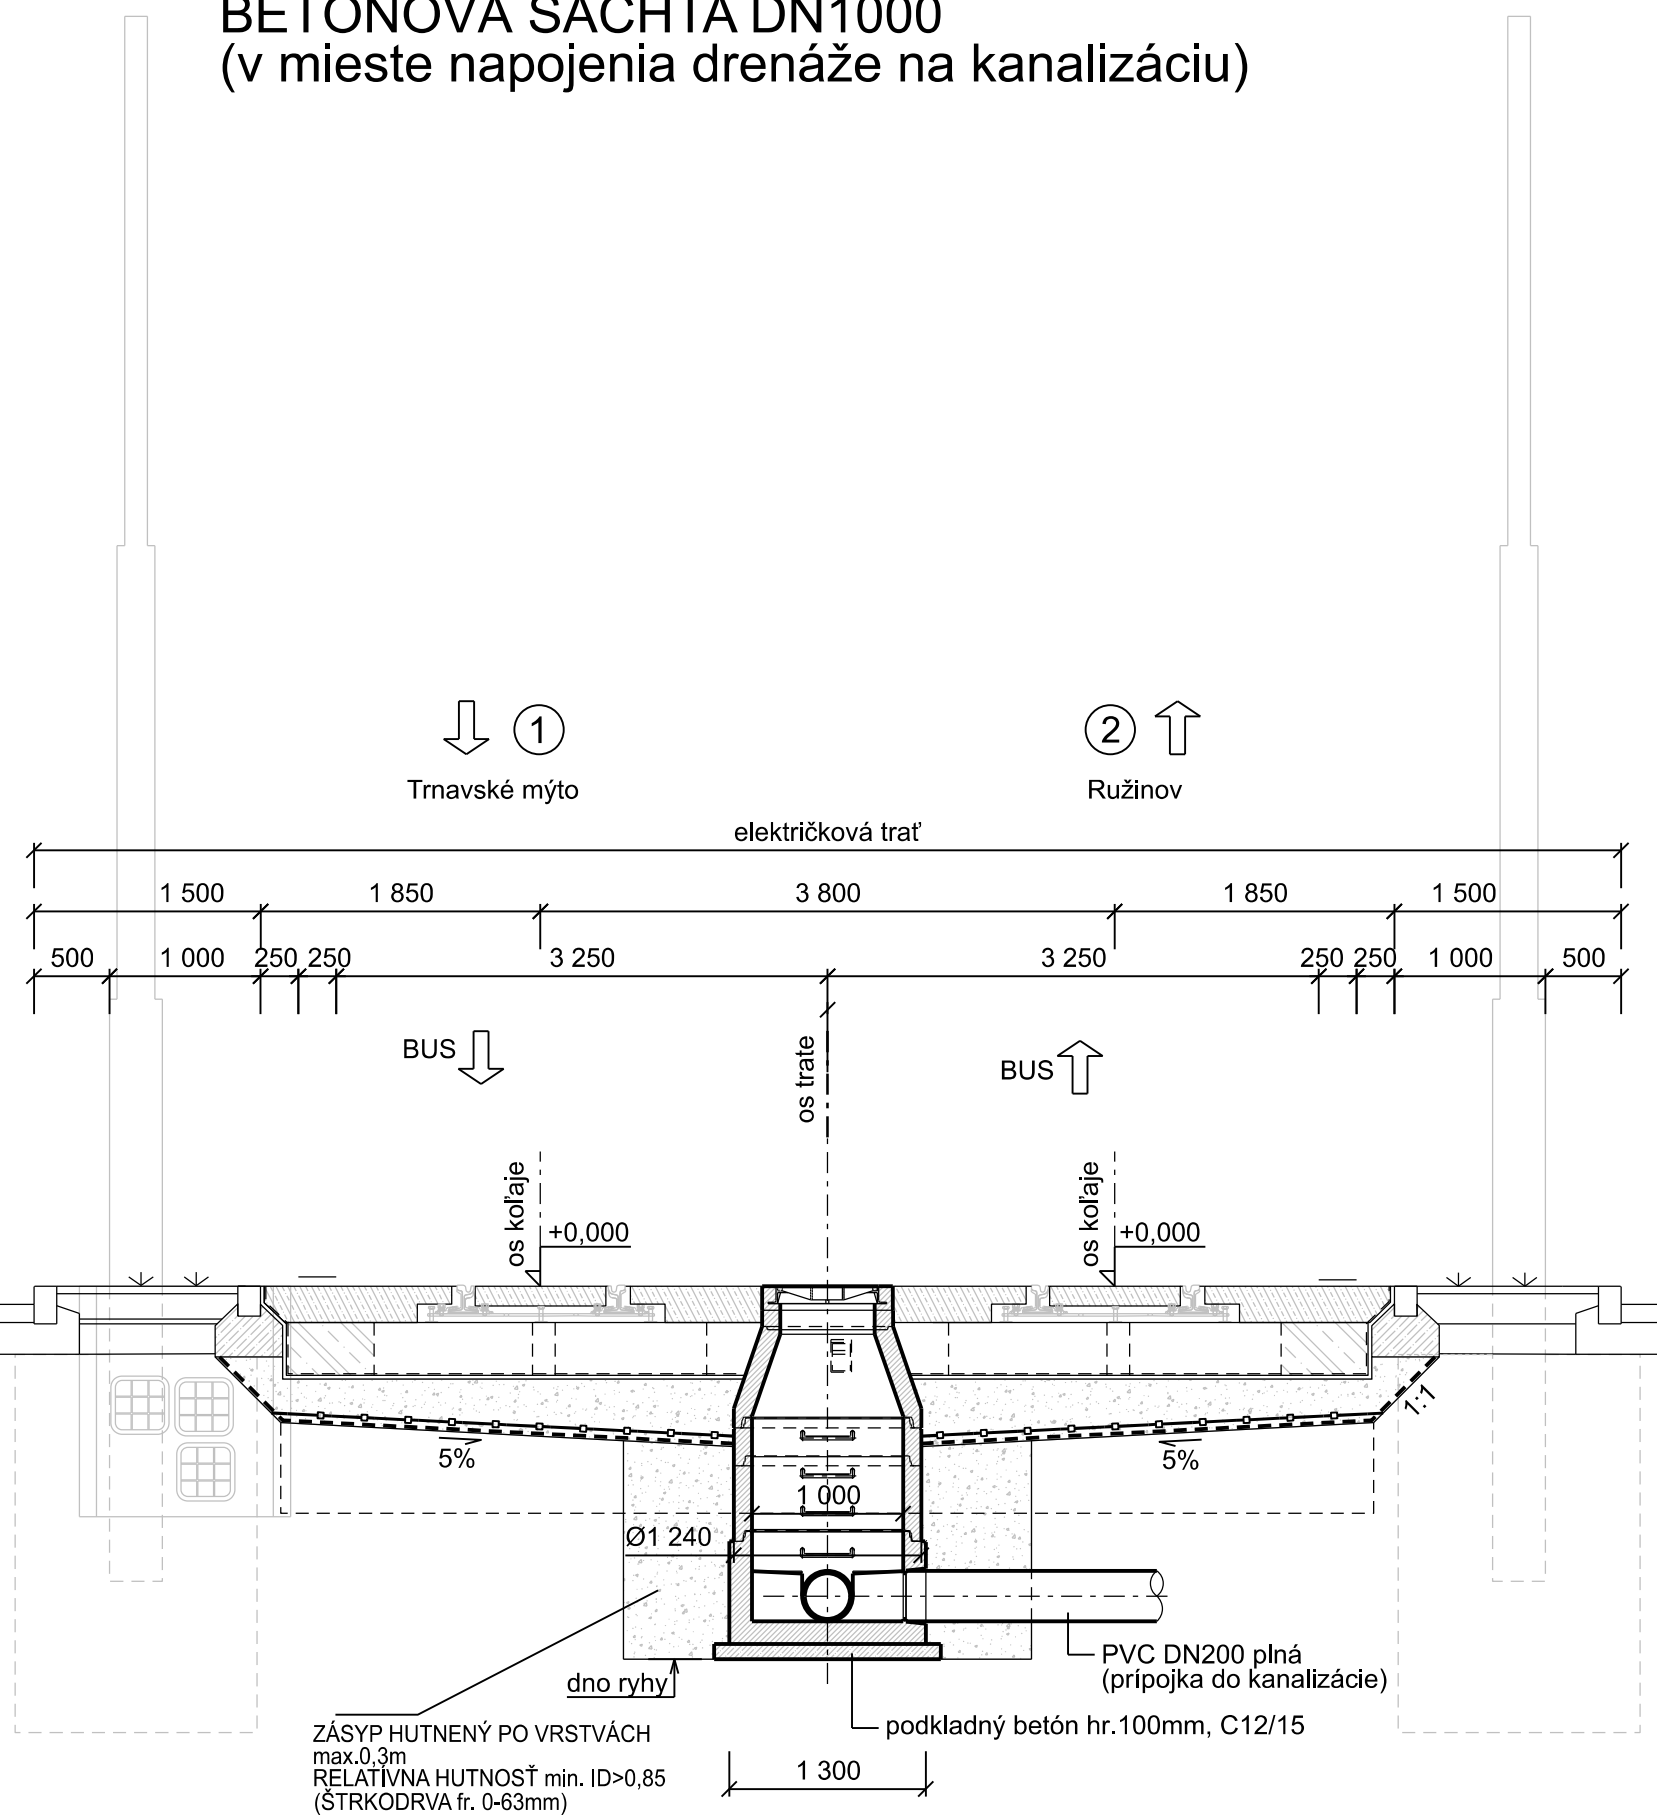

PLASTOVÁ ŠACHTA DN800

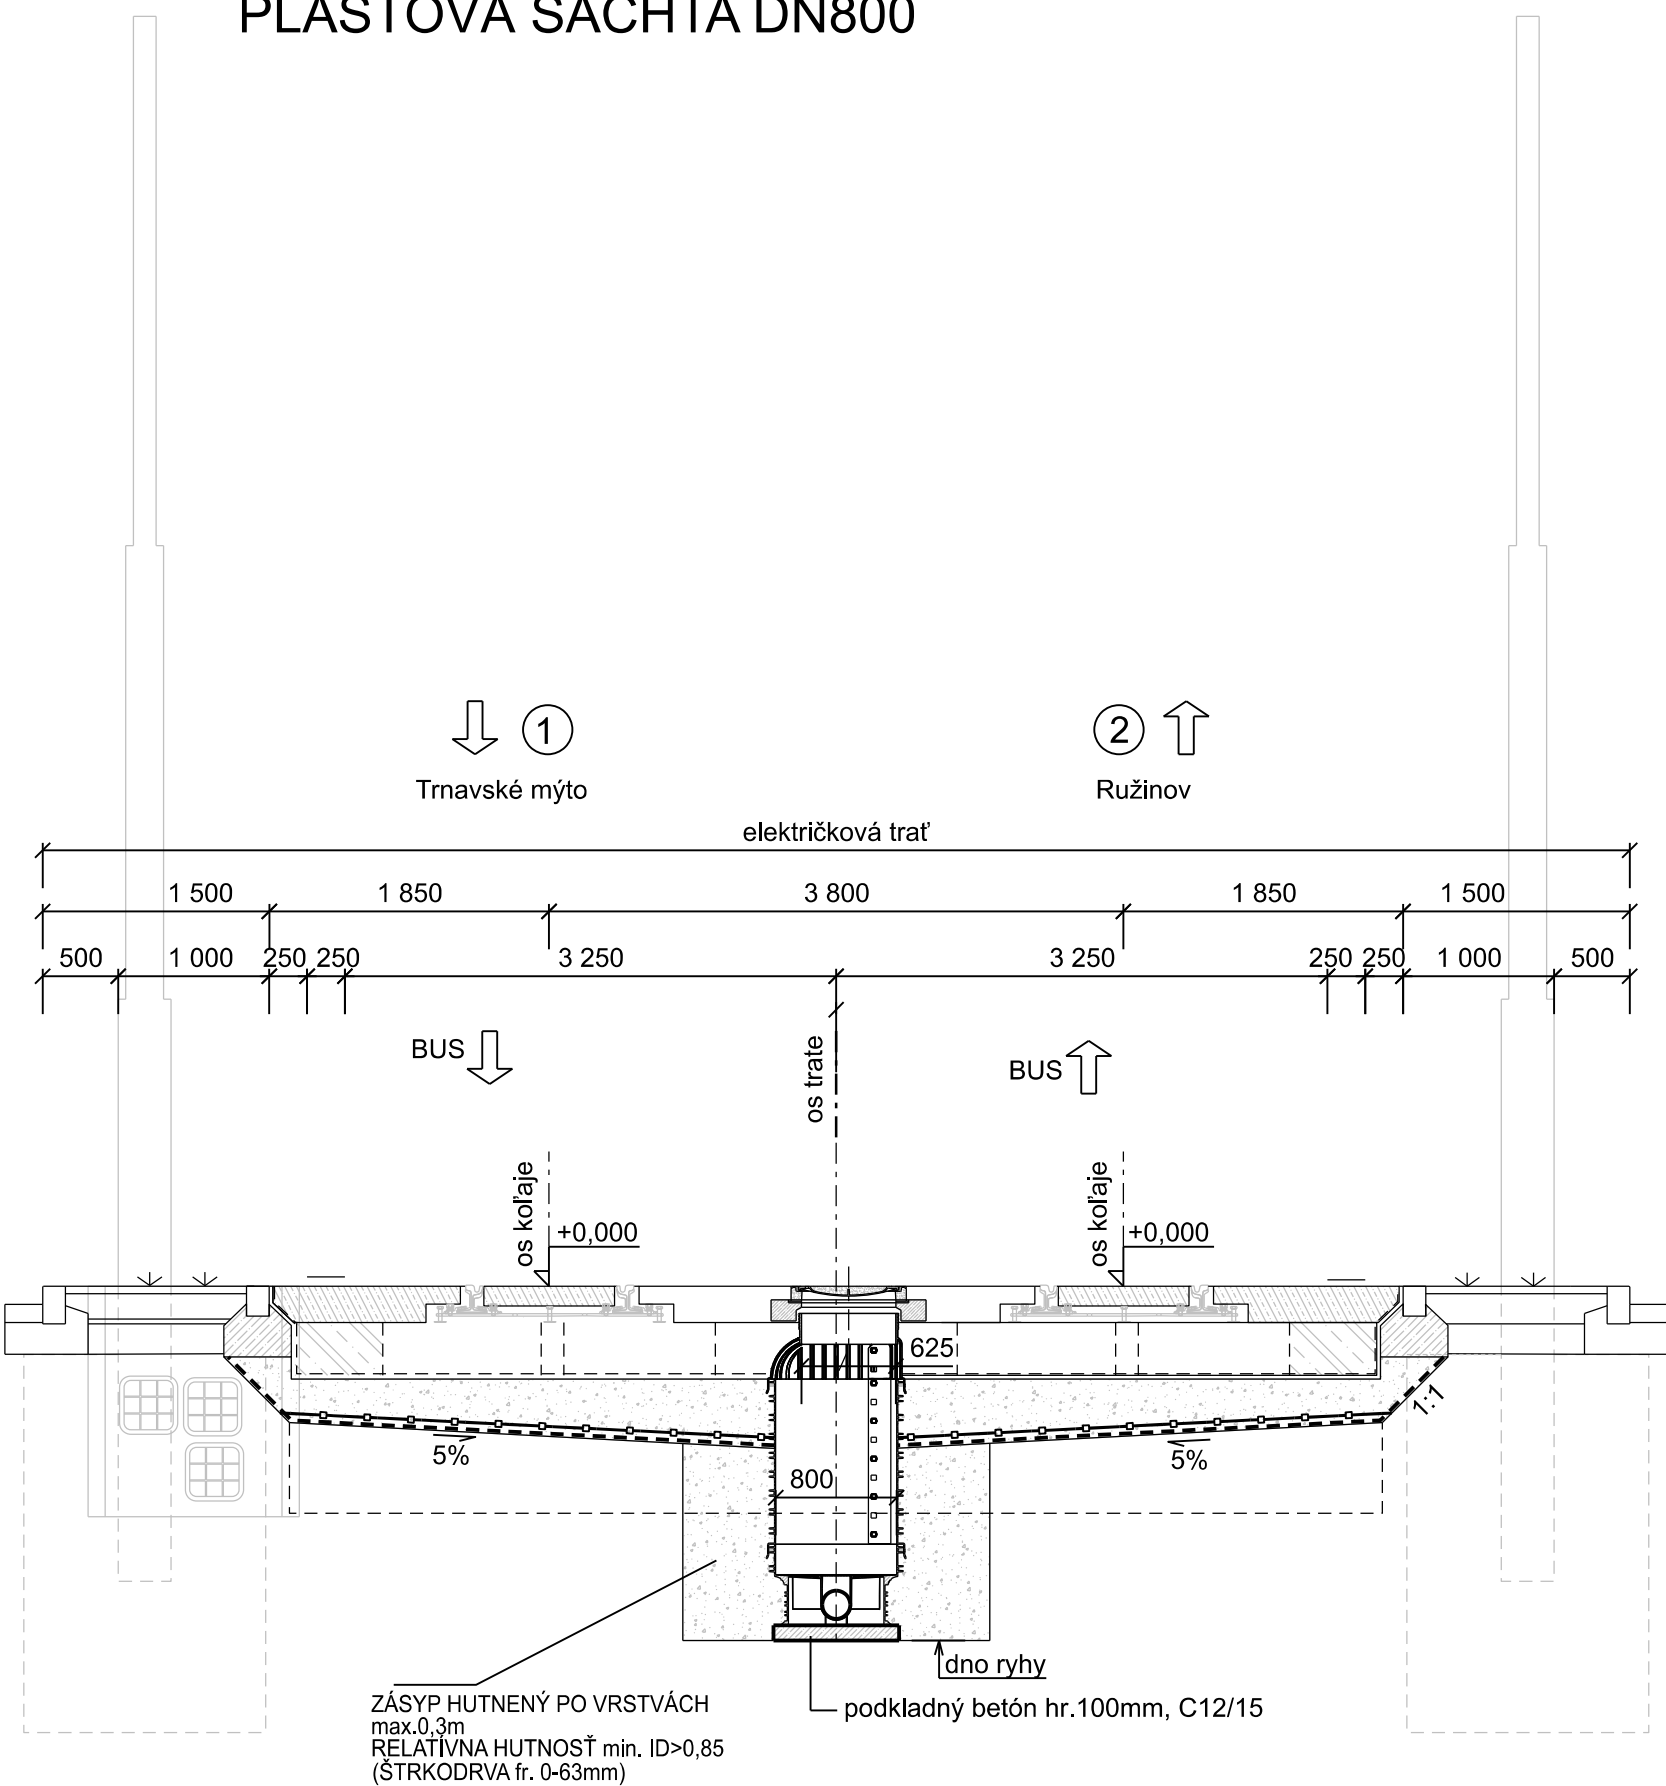

EURÓPSKA ÚNIA  
Európske štrukturálne a investičné fondy  
OP Integrovaná infraštruktúra 2014 – 2020

MINISTERSTVO  
DOPRAVY A VÝSTAVBY  
SLOVENSKEJ REPUBLIKY

D-501

SÚRADNICOVÝ SYSTÉM: S-JTSK v realizácii JTSK		VÝŠKOVÝ SYSTÉM: BpV	
NÁZOV STAVBY		Modernizácia električkových tratí RUŽINOVSKÁ RADIÁLA	
OBJEDNÁVATEĽ		Hlavné mesto Slovenskej republiky Bratislava Primaciálne nám. 1, 814 99 Bratislava	
PROJEKTANT		DOPRAVOPROJEKT, o.s. Kominárska 141/2,4 832 03 Bratislava	
Hlavný inžinier projektu		Ing. Nikola Granič	PODPIS
Číslo zákazky		8632-01	
PROJEKTANT OBJEKTU		DOPRAVOPROJEKT, o.s., divízia Bratislava II, Kominárska 141/2,4, 832 03 Bratislava	
Zodpovedný projektant		Ing. Adriána Jakubíková	PODPIS
Výpracoval		Ing. Adriána Jakubíková	PODPIS
Kontroloval		Ing. Ján Zojac	PODPIS
Identifikačné číslo prílohy		MET-RR-DSP-C-D000-50100-032-X	
KRAJ: BRATISLAVSKÝ		OKRES: Bratislava I, Bratislava II, Bratislava III	
KATASTRÁLNE ÚZEMIE: Staré Mesto, Nové Mesto, Nivy, Ružinov		DÁTUM	
NÁZOV OBJEKTU		05/2023	
ODVODNENIE ELEKTRIČKOVEJ TRATE		FORMÁT	
NÁZOV PRÍLOHY		4x A4	
VZOROVÉ PRIEČNE REZY V MIESTE ŠACHTY		MIERKA	
		1:50	
		STUPEŇ PD	
		DSP	
		Č. ZÁKAZKY	
		8632-01	
		Č. SÚPRAVY	
		Č. PRÍLOHY	
		032	