


ULOŽENIE POTRUBIA V RYHE
MIMO EL. TRAŤ
PLATÍ PRE VETVY D0, V

a) V KOMUNIKÁCIÍ b) VO VOĽNOM TERÉNE

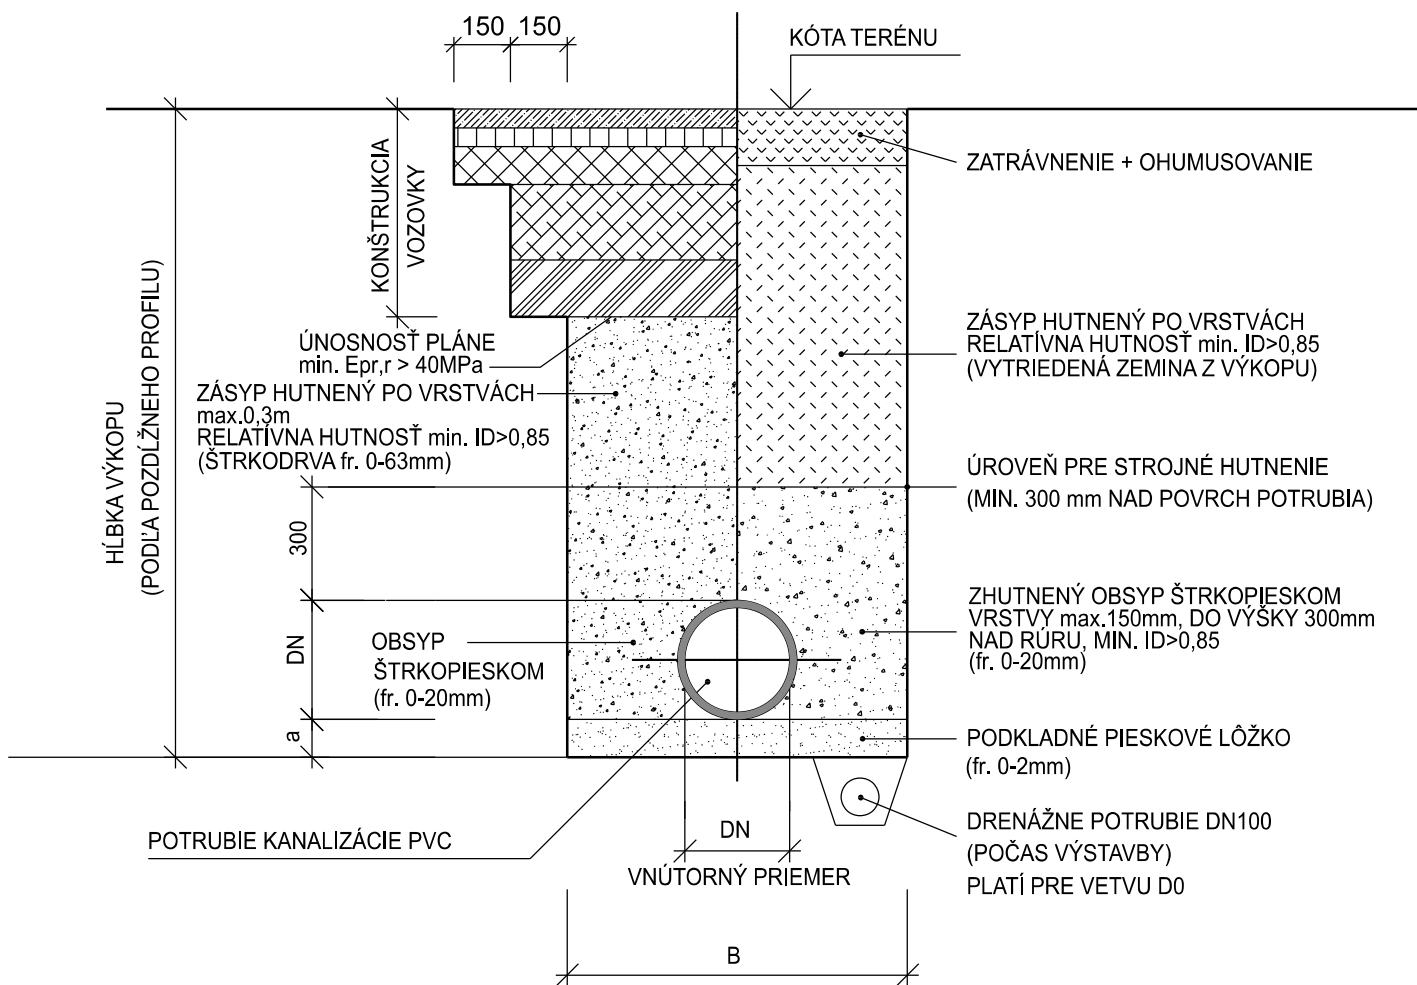

MIN. ŠÍRKY RYHY (mm)
PODĽA - STN EN 1610 (75 6910)

DN/ID	DN/OD	HR.STENY POTRUBIA	MINIMÁLNA ŠÍRKA RYHY-B (mm)			POZNÁMKA		
			ZAPAŽENÁ RYHA					
(mm)	(mm)	(mm)	H ≤ 1,75m	1,75<H≤4m	H > 4m	a(mm)	KRUHOVÁ TUHOSŤ tr./POŽADOVANÉ PARAMETRE	Kg/m
100	110	4,2	900	1000	1100	150	SN10-EN ISO 99 69/SDR34, STN EN 1401	5,37
400	400	11,7	1200	1200	1200	150	SN10-EN ISO 99 69/SDR34, STN EN 1401	21,1

POZNÁMKA:
OD HLĚBKY VÝKOPU 1,20 m MUSÍA BYŤ STENY VÝKOPOVEJ RYHY ZABEZPEČENÉ PRÍLOŽNÝM PAŽENÍM



EURÓPSKA ÚNIA
Európske štrukturálne a investičné fondy
OP Integrovaná infraštruktúra 2014 – 2020



MINISTERSTVO
DOPRAVY A VÝSTAVBY
SLOVENSKEJ REPUBLIKY

D-501

SÚRADNICOVÝ SYSTÉM: S-JTSK v realizácii JTSK VÝŠKOVÝ SYSTÉM: Bpv

NÁZOV STAVBY				Modernizácia električkových tratí RUŽINOVSKÁ RADIÁLA			
OBJEDNÁVATEĽ		BRATISLAVA		Hlavné mesto Slovenskej republiky Bratislava Primaciálne nám. 1, 814 99 Bratislava			
PROJEKTANT		DOPRAVOPROJEKT, a.s. Kominárska 141/2,4 832 03 Bratislava		PODPIS		Y. J. J.	
HLAVNÝ INŽINIER PROJEKTU		Ing. Nikola Grančič		ČÍSLO ZÁKAZKY		8632-01	
PROJEKTANT OBJEKTU		DOPRAVOPROJEKT, a.s., divízia Bratislava II, Kominárska 141/2,4, 832 03 Bratislava					
ZODPOVEDNÝ PROJEKTANT		Ing. Adriana Jakubíková		PODPIS		J. J. J.	
VYPRACOVAL		Ing. Adriana Jakubíková		PODPIS		J. J. J.	
KONTROLOVAL		Ing. Ján Zojac		PODPIS		J. J. J.	
IDENTIFIKAČNÉ ČÍSLO PRÍLOHY		MET-RR-DSP-C-D000-50100-033-X					
KRAJ: BRATISLAVSKÝ		OKRES: Bratislava I, Bratislava II, Bratislava III		DÁTUM		05/2023	
KATASTRÁLNE ÚZEMIE: Staré Mesto, Nové Mesto, Nivy, Ružinov				FORMÁT		2xA4	
NÁZOV OBJEKTU		ODVODNENIE ELEKTRIČKOVEJ TRATE		MIERKA		1:25	
				STUPEŇ PD		DSP	
				Č. ZÁKAZKY		8632-01	
NÁZOV PRÍLOHY		ULOŽENIE POTRUBIA V RYHE MIMO EL. TRAŤ		Č. SÚPRAVY		Č. PRÍLOHY	
						033	