VYTYČOVACÍ VÝKRES

M=1:250

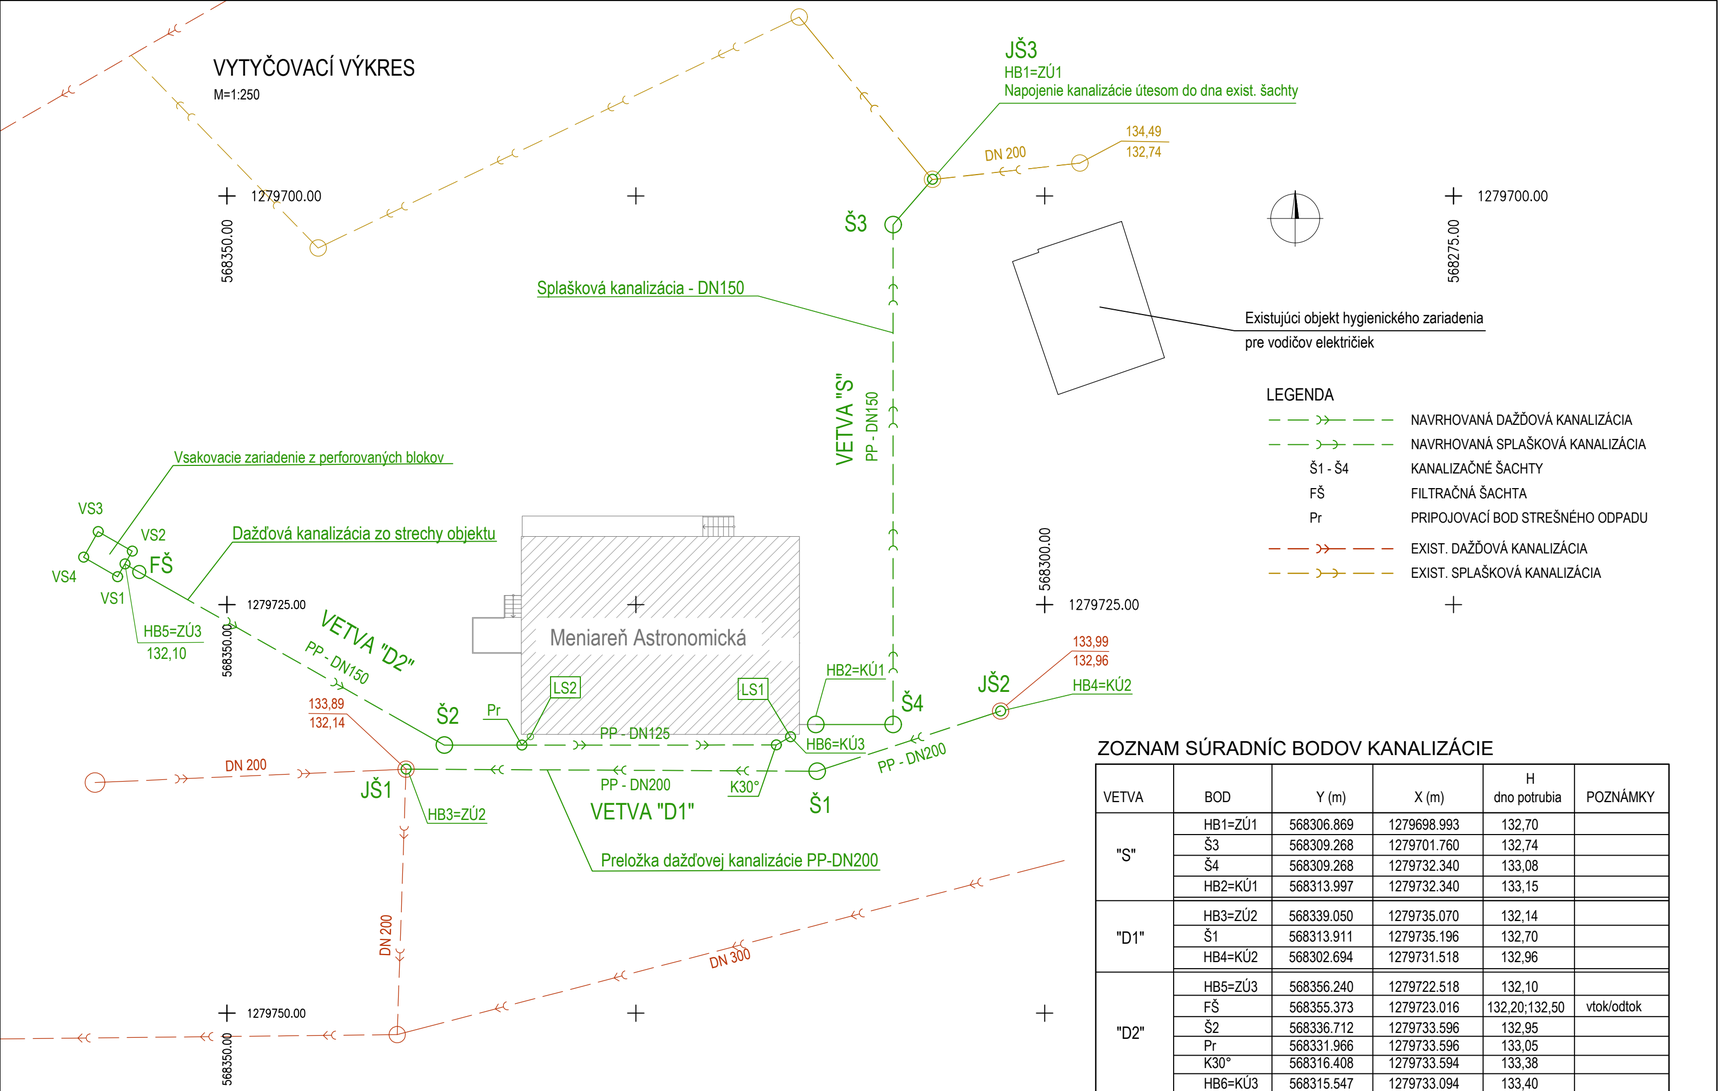

LEGENDA

	NAVRHOVANÁ DAŽĎOVÁ KANALIZÁCIA
	NAVRHOVANÁ SPLAŠKOVÁ KANALIZÁCIA
Š1 - Š4	KANALIZAČNÉ ŠACHTY
FŠ	FILTRAČNÁ ŠACHTA
Pr	PRIPOJOVACÍ BOD STREŠNÉHO ODPADU
	EXIST. DAŽĎOVÁ KANALIZÁCIA
	EXIST. SPLAŠKOVÁ KANALIZÁCIA

ZOZNAM SÚRADNÍC BODOV KANALIZÁCIE

VETVA	BOD	Y (m)	X (m)	H dno potrubia	POZNÁMKY
"S"	HB1=ZÚ1	568306.869	1279698.993	132,70	
	Š3	568309.268	1279701.760	132,74	
	Š4	568309.268	1279732.340	133,08	
	HB2=KÚ1	568313.997	1279732.340	133,15	
"D1"	HB3=ZÚ2	568339.050	1279735.070	132,14	
	Š1	568313.911	1279735.196	132,70	
	HB4=KÚ2	568302.694	1279731.518	132,96	
"D2"	HB5=ZÚ3	568356.240	1279722.518	132,10	
	FŠ	568355.373	1279723.016	132,20;132,50	vtok/odtok
	Š2	568336.712	1279733.596	132,95	
	Pr	568331.966	1279733.596	133,05	
	K30°	568316.408	1279733.594	133,38	
	HB6=KÚ3	568315.547	1279733.094	133,40	
VSAK	VS1	568356.688	1279723.299	131,66	dno vsaku
	VS2	568355.792	1279721.738	131,66	dno vsaku
	VS3	568357.874	1279720.543	131,66	dno vsaku
	VS4	568358.770	1279722.104	131,66	dno vsaku

POZNÁMKA :

VYTYČOVACIA SIEŤ STAVBY BUDE DODANÁ HLAVNÝM GEODETOM STAVBY PRED VYTÝČENÍM STAVEBNÉHO OBJEKTU

EURÓPSKA ÚNIA
Európske štrukturálne a investičné fondy
OP Integrovaná infraštruktúra 2014 – 2020

MINISTERSTVO DOPRAVY A VÝSTAVBY SLOVENSKEJ REPUBLIKY

NÁLEŽITOSŤAMI A PRESNOSŤOU ZODPOVEDÁ PREDPISOM

D-514

SÚRADNICOVÝ SYSTÉM: S-JTSK v realizácii JTSK
VÝŠKOVÝ SYSTÉM: Bpv
PRESNOSŤ VYTÝČENIA: STN 73 0422

NÁZOV STAVBY
Modernizácia električkových tratí
RUŽINOVSKÁ RADIÁLA

OBJEDNÁVATEĽ: BRATISLAVA
Hlavné mesto Slovenskej republiky Bratislava
Primaciálne nám. 1, 814 99 Bratislava

PROJEKTANT: DOPRAVOPROJEKT
DOPRAVOPROJEKT, a.s.
Kominárska 141/2,4
832 03 Bratislava

HLAVNÝ INŽINIER PROJEKTU	Ing. Nikola Grančič	PODPIS
ČÍSLO ZÁKAZKY	8632-01	

PROJEKTANT OBJEKTU: DOPRAVOPROJEKT
DOPRAVOPROJEKT, a.s., divízia Bratislava II, Kominárska 141/2,4, 832 03 Bratislava

ZODPOVEDNÝ PROJEKTANT	Ing. Peter MÉSZÁROS	PODPIS
VYPRACOVAL	Ing. Peter MÉSZÁROS	PODPIS
KONTROLOVAL	Ing. Dušan STANEK	PODPIS
IDENTIFIKAČNÉ ČÍSLO PRÍLOHY	MET-RR-DSP-C-D000-51400-009-X	

KRAJ: BRATISLAVSKÝ
OKRES: Bratislava II
KATASTRÁLNE ÚZEMIE: Ružinov

DÁTUM	05.2023
FORMÁT	3x A4
MIERKA	1:250
STUPEŇ PD	DSP
Č. ZÁKAZKY	8632-01

NÁZOV OBJEKTU
MENIAREŇ ASTRONOMICKÁ
KANALIZAČNÁ PRÍPOJKA

NÁZOV PRÍLOHY
VYTYČOVACÍ VÝKRES

Č. SÚPRAVY	Č. PRÍLOHY
	009