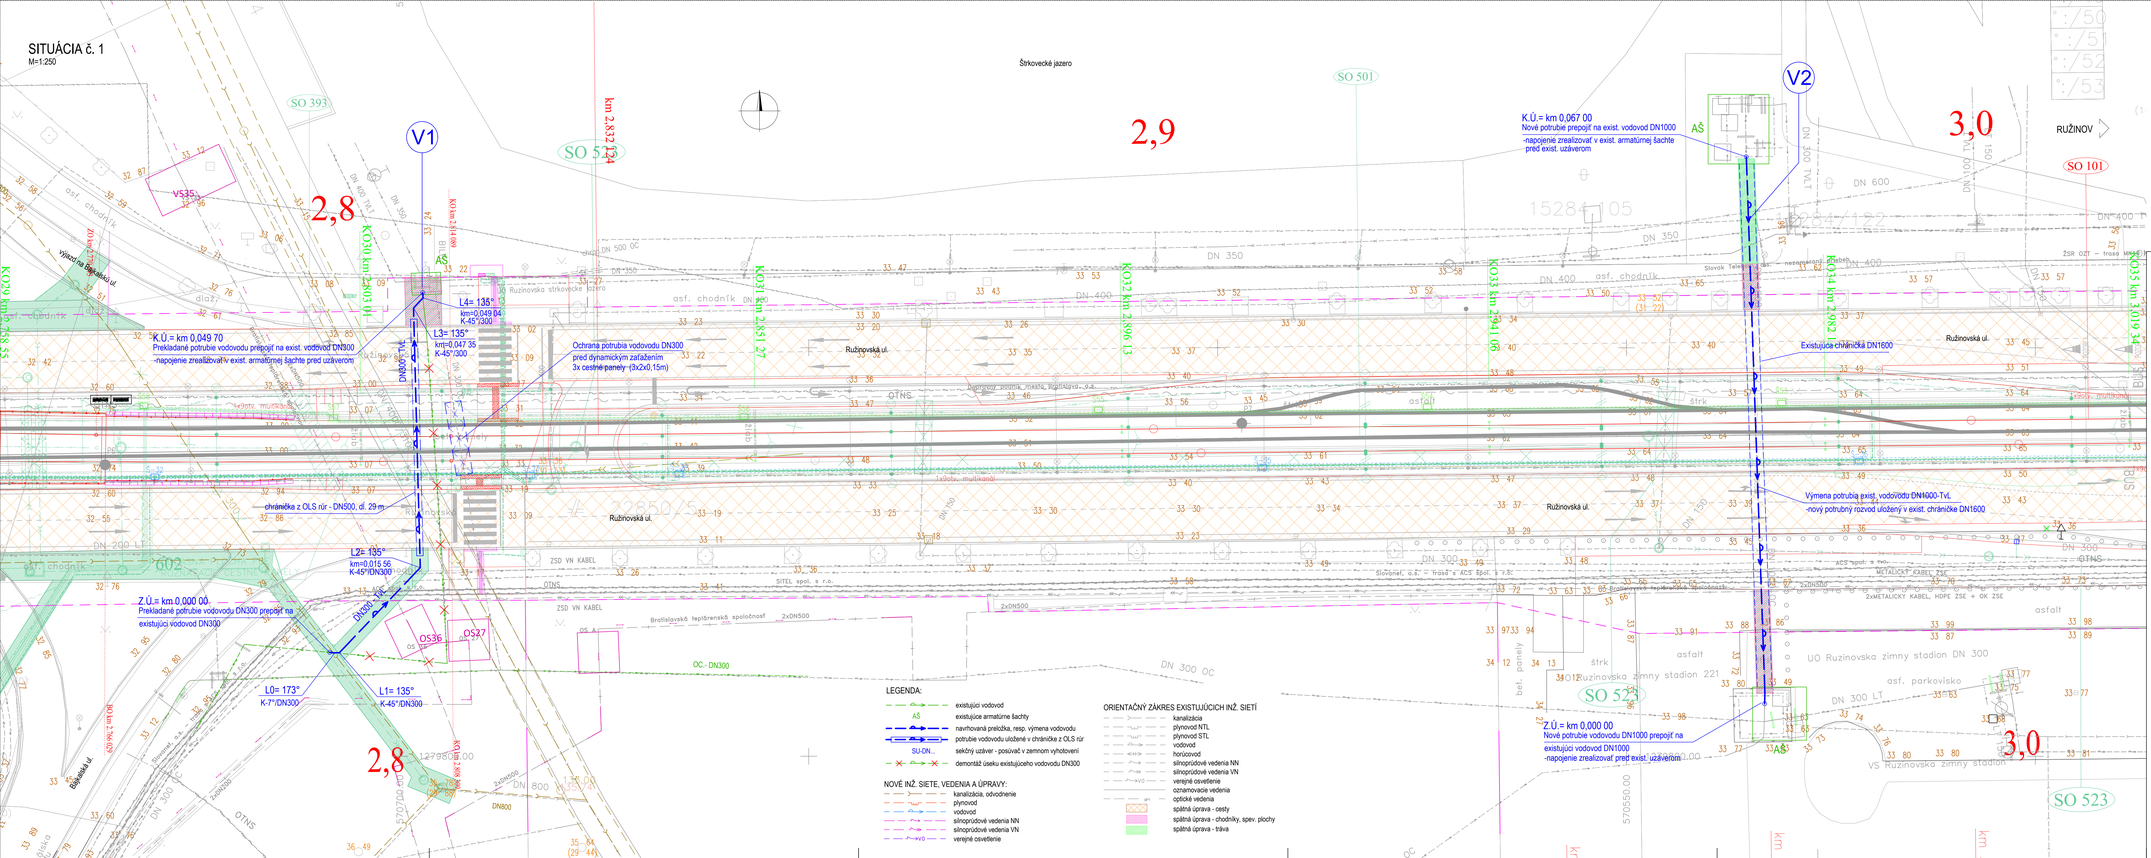

EURÓPSKA ÚNIA
Európske štrukturálne a investičné fondy
OP Integrovaná infraštruktúra 2014 – 2020

MINISTERSTVO DOPRAVY A VÝSTAVBY SLOVENSKEJ REPUBLIKY

D-521

SÚRADNICOVÝ SYSTÉM: S–JTSK v realizácii JTSK — VÝŠKOVÝ SYSTÉM: Bpv

MIESTO STAVBY

Modernizácia električkových tratí
RUŽINOVSKÁ RADIÁLA

OBJEDNÁVATEĽ: BRATISLAVA
Hlavné mesto Slovenskej republiky Bratislava
Primaciálne nám. 1, 814 99 Bratislava

PROJEKTANT: DOPRAVOPROJEKT
DOPRAVOPROJEKT, a.s.
Komárnická 141/2,4
832 03 Bratislava

HLAVNÝ INŽINIER PROJEKTU	Ing. Nikola Grendár	PODPIS
ČÍSLO ZMLUVY	8632-01	

PROJEKTANT OBJEKTU: DOPRAVOPROJEKT

DOPRAVOPROJEKT, a.s., divízia Bratislava II, Komárnická 141/2,4, 832 03 Bratislava

ZODPOVEDNÝ PROJEKTANT	Ing. Peter MESZÁROS	PODPIS
VYPRACOVAL	Ing. Peter MESZÁROS	PODPIS
KONTROLOVAL	Roman ZÁLIŠAK	PODPIS
IDENTIFIKAČNÉ ČÍSLO PROJEKT	MET–RR–DSP–C–0005–521(00–002)–II	

KRAJ: BRATISLAVSKÝ
KATASTRÁLNE ÚZEMIE: Ružinov
OKRES: Bratislava II

DÁTUM	05.2023
FORMÁT	12 A4
MIERKA	1:250
STUPEŇ PD	DSP
Č. ZMLUVY	8632–01
Č. PRÍLOHY	002

NÁZOV OBJEKTU
OCHRANA VODOVODU V RUŽINOVSKEJ ULICI

NÁZOV PRÍLOHY
SITUÁCIA Č. 1