


LEGENDA:

- Trasa preložky kábla
- Projektovaná chránička na kábli v metroch
- Projektovaná spojka S na kábli
- Kábel sa ruší
- Tvárniová trať DPB

Situácia, mierka 1:1000

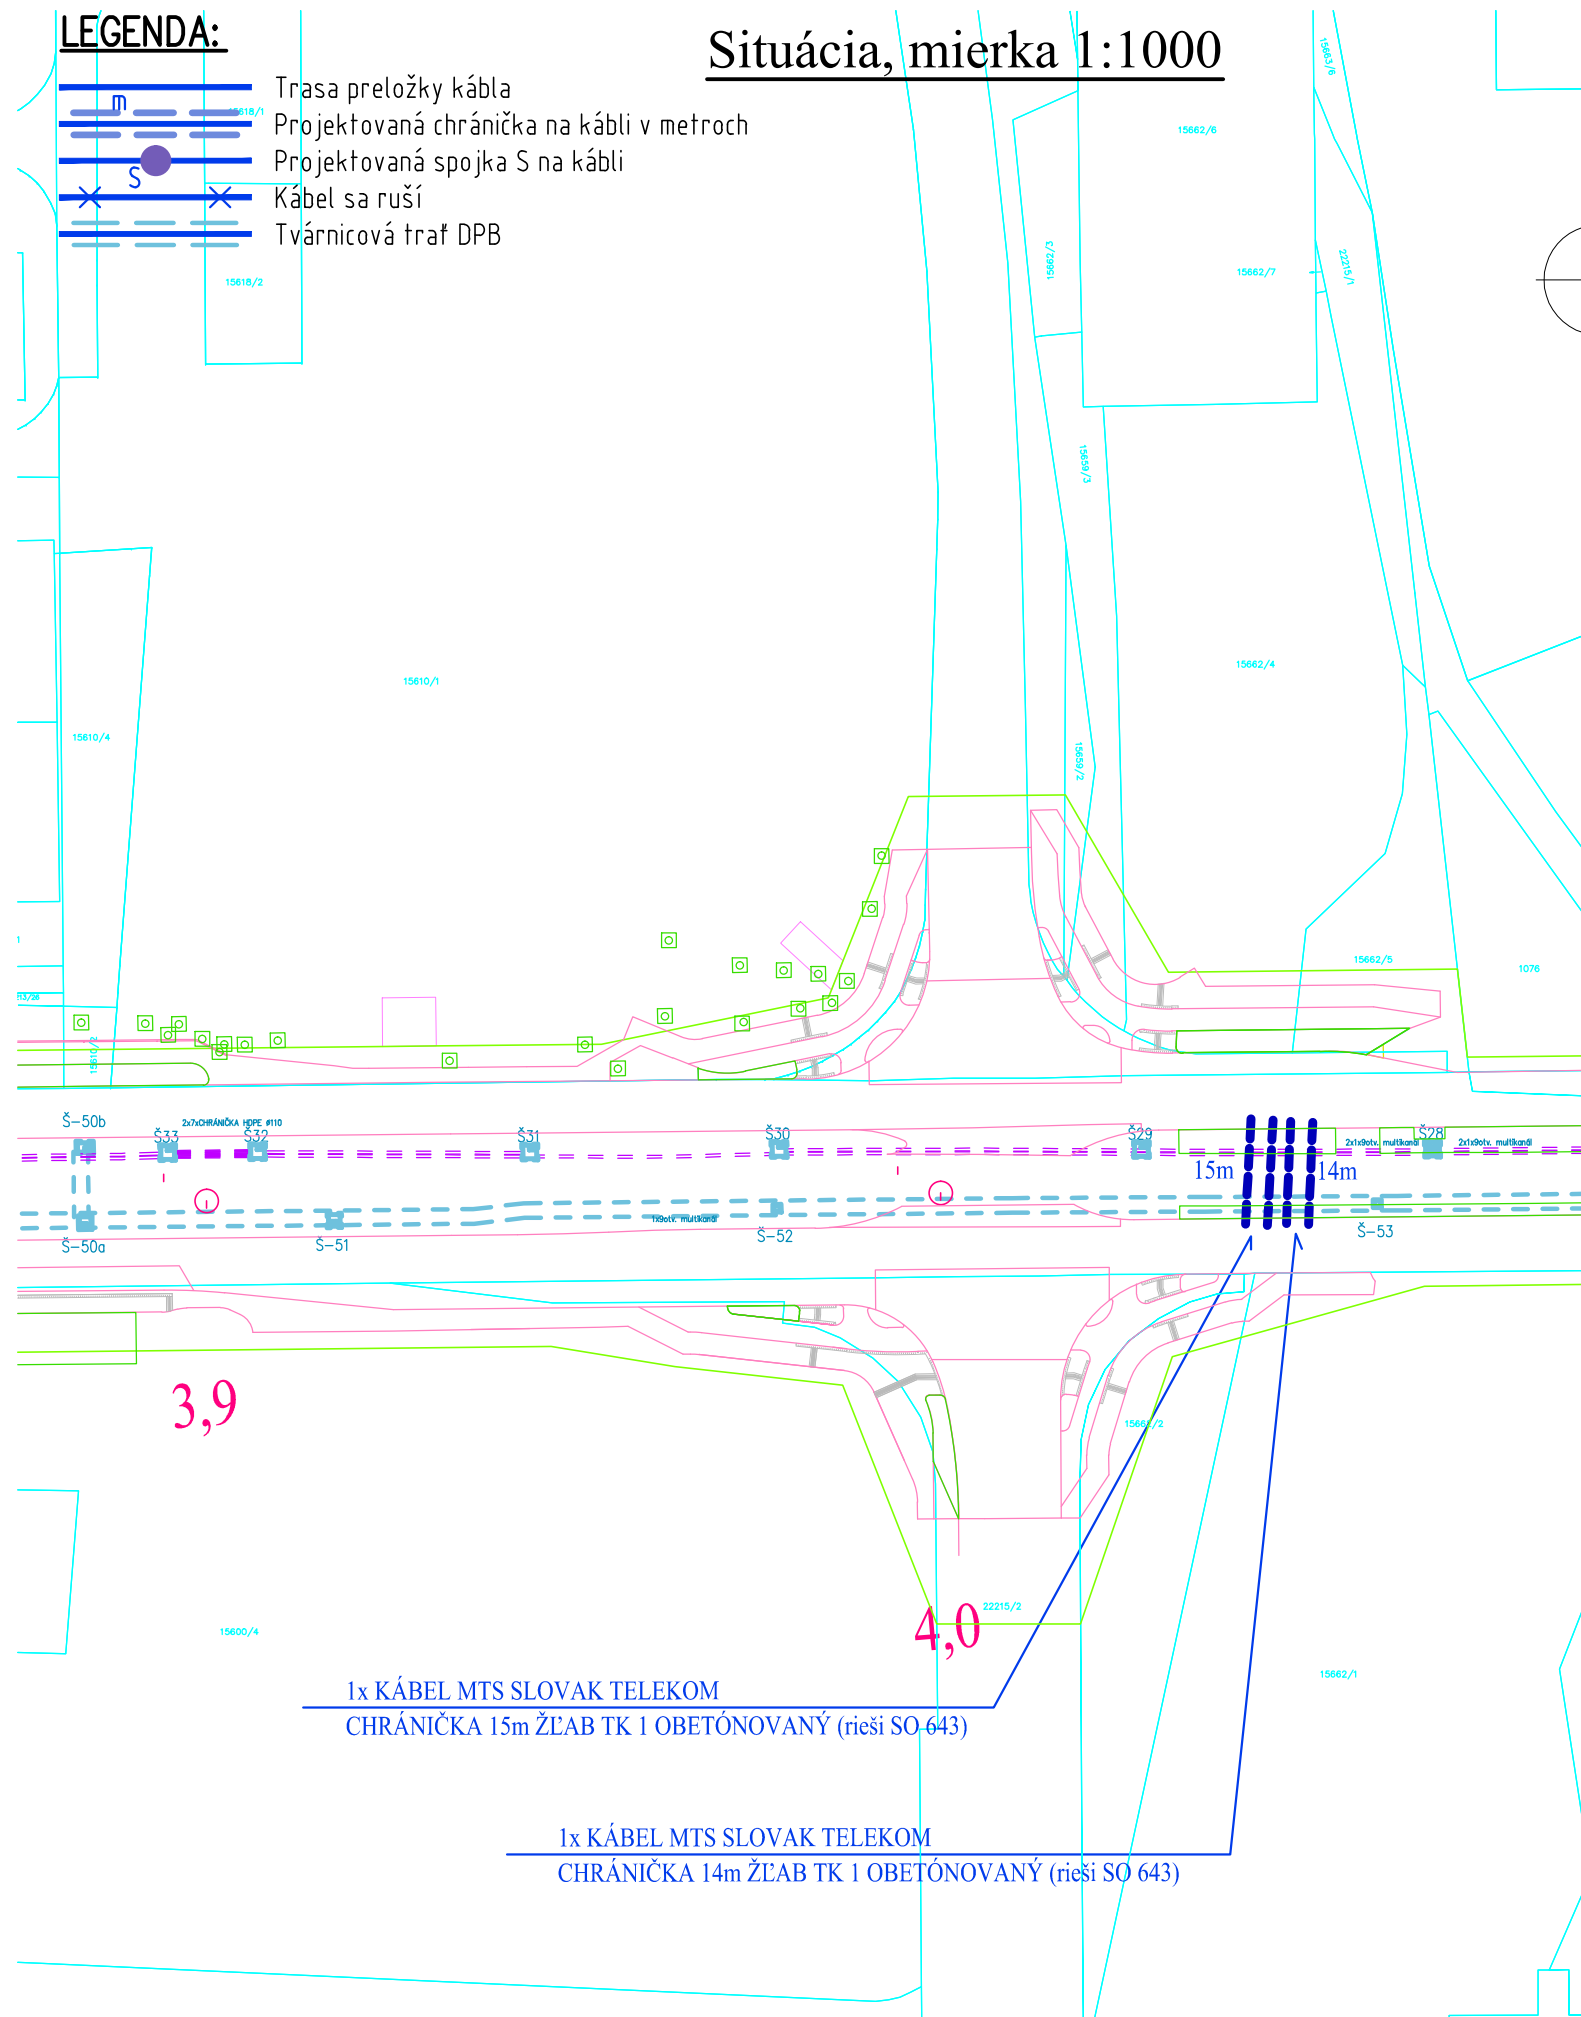

EURÓPSKA ÚNIA
Európske štrukturálne a investičné fondy
OP Integrovaná infraštruktúra 2014 – 2020



MINISTERSTVO
DOPRAVY A VÝSTAVBY
SLOVENSKEJ REPUBLIKY

D-643

SÚRADNICOVÝ SYSTÉM: S-JTSK v realizácii JTSK

VÝŠKOVÝ SYSTÉM: BpV

<p>NÁZOV STAVBY</p> <p>Modernizácia električkových tratí RUŽINOVSKÁ RADIÁLA</p>			
<p>OBJEDNÁVATEĽ</p> <p>BRATISLAVA</p>		<p>Hlavné mesto Slovenskej republiky Bratislava Primaciálne nám. 1, 814 99 Bratislava</p>	
<p>PROJEKTANT</p> <p>DOPRAVOPROJEKT</p>		<p>DOPRAVOPROJEKT, a.s. Kominárska 141/2,4 832 03 Bratislava</p>	
<p>HLAVNÝ INŽINIER PROJEKTU</p> <p>Ing. Nikola Grančič</p>		<p>PODPIS</p> <p><i>Ymäs</i></p>	
<p>ČÍSLO ZÁKAZKY</p> <p>8632-01</p>			
<p>PROJEKTANT OBJEKTU</p> <p>ELCONT Ing. Ľubomír ŠIMLOVIČ Riazanská č.68, BRATISLAVA 0905/692 181 simlovic@simlovic.sk</p>		<p>Ing. Ľubomír Šimlovič – E L C O N T, Riazanská 68, 831 02 Bratislava</p>	
<p>ZODPOVEDNÝ PROJEKTANT</p> <p>Ing. Ľubomír Šimlovič</p>		<p>VYPRACOVAL</p> <p>Ing. Ľubomír Šimlovič</p>	
<p>KONTROLOVAL</p> <p>Ing. Peter Berešík</p>		<p>IDENTIFIKAČNÉ ČÍSLO PRÍLOHY</p> <p>MET-RR-DSP-C-D000-64300-026-X</p>	
<p>KRAJ: BRATISLAVSKÝ</p> <p>KATASTRÁLNE ÚZEMIE: Ružinov</p>		<p>OKRES: Bratislava II</p>	
<p>NÁZOV OBJEKTU</p> <p>OCHRANA VEDENÍ SLOVAK TELEKOM</p>		<p>DÁTUM</p> <p>05.2023</p>	
<p>NÁZOV PRÍLOHY</p> <p>SITUÁCIA ZÁBERU POZEMKOV č.6</p>		<p>FORMÁT</p> <p>2 A4</p>	
<p>Č. ZÁKAZKY</p> <p>8632-01</p>		<p>MIERKA</p> <p>1:1000</p>	
<p>Č. SÚPRAVY</p> <p>026</p>		<p>STUPEŇ PD</p> <p>DSP</p>	
<p>Č. PRÍLOHY</p> <p>026</p>		<p>Č. ZÁKAZKY</p> <p>8632-01</p>	