Situácia, mierka 1:1000

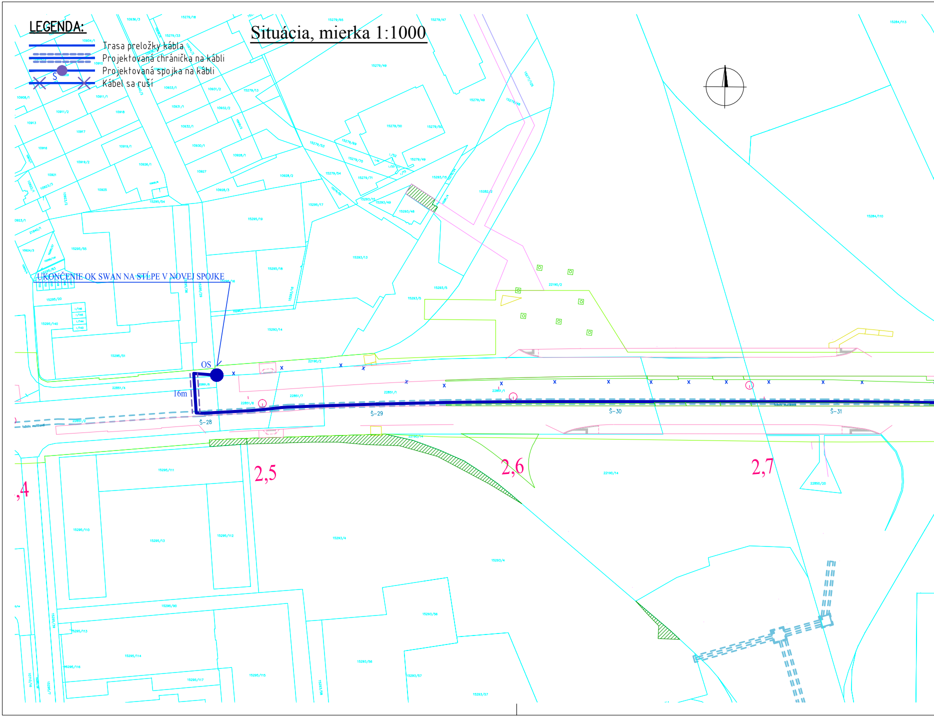
LEGENDA:
Trasa preložky kábla
Projektovaná chránička na kábli
S
Projektovaná spojka na kábli
Kábel sa ruší
UKONČENIE OK SWAN NA STĹPE V NOVEJ SPOJKE
OS
16m
Š-28
Š-29
Š-30
Š-31
,4
2,5
2,6
2,7
15295/51
15295/140
15295/20
15295/55
15295/18
15293/14
15295/19
15293/13
22851/4
22851/7
22851/6
22851/1
22851/2
22190/2
22190/14
15295/111
15295/110
15295/13
15295/112
15293/4
15295/90
15293/56
15295/113
15295/114
15295/116
15295/117
15295/115
15293/57
15284/110
15284/113
15279/49
15279/50
15279/48

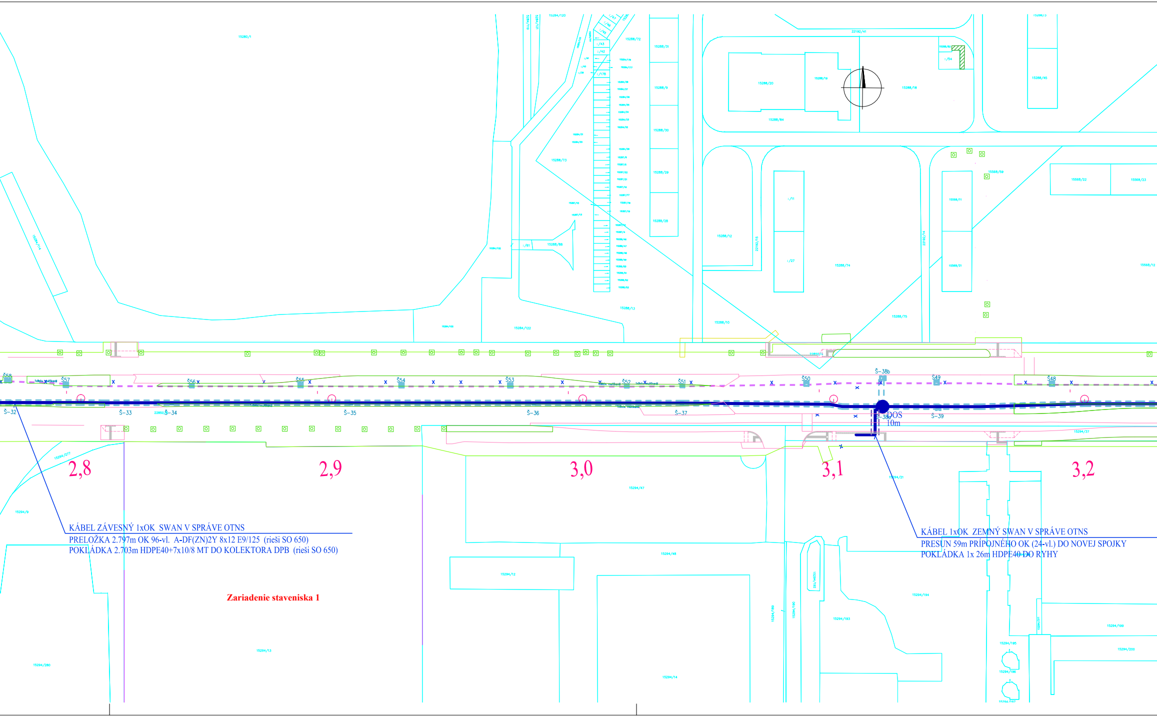
Š58
Š57
Š56
Š55
Š54
Š53
Š52
Š51
Š50
Š-38b
Š49
Š48
Š-32
Š-33
Š-34
Š-35
Š-36
Š-37
Š-38a
Š-39
DOS
10m
2,8
2,9
3,0
3,1
3,2
15294/21
15294/37
15294/194

KÁBEL ZÁVESNÝ 1xOK SWAN V SPRÁVE OTNS
PRELOŽKA 2.797m OK 96-vl. A-DF(ZN)2Y 8x12 E9/125 (rieši SO 650)
POKLÁDKA 2.703m HDPE40+7x10/8 MT DO KOLEKTORA DPB (rieši SO 650)

KÁBEL 1xOK ZEMNÝ SWAN V SPRÁVE OTNS
PRESUN 59m PRÍPOJNÉHO OK (24-vl.) DO NOVEJ SPOJKY
POKLÁDKA 1x 26m HDPE40 DO RYHY

Zariadenie staveniska 1

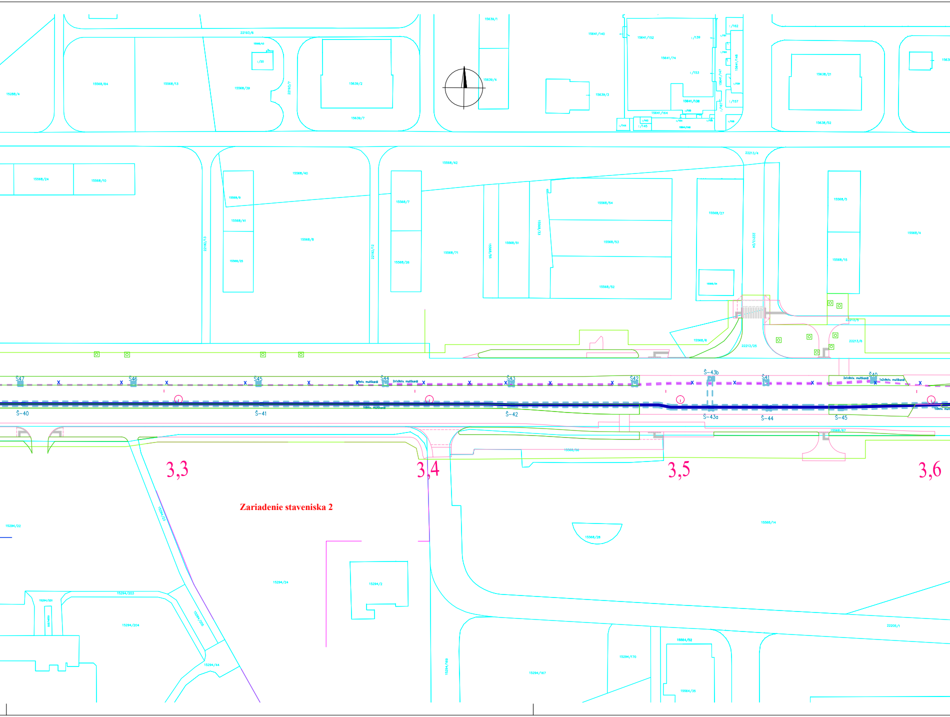
Zariadenie staveniska 2
3,3
3,4
3,5
3,6
Š47
Š46
Š45
Š44
Š43
Š42
Š-43b
Š41
Š40
Š-40
Š-41
Š-42
Š-43a
Š-44
Š-45
2x1x9otv. multikanál
1x2x9otv. multikanál
15568/4
15568/64
15568/13
15568/39
22193/7
15639/2
15639/7
15639/4
15639/3
15641/74
15638/21
15638/52
22213/4
15568/24
15568/10
15568/40
15568/9
15568/41
15568/35
15568/8
22192/13
22192/12
15568/7
15568/26
15568/71
15568/54
15568/53
15568/52
15568/27
15568/5
15568/15
15568/6
22213/25
22213/6
15568/66
15294/22
15294/24
15294/2
15568/28
15568/14
15294/203
15294/204
15294/44
15294/167
15294/170
15584/52
15584/35
22205/1

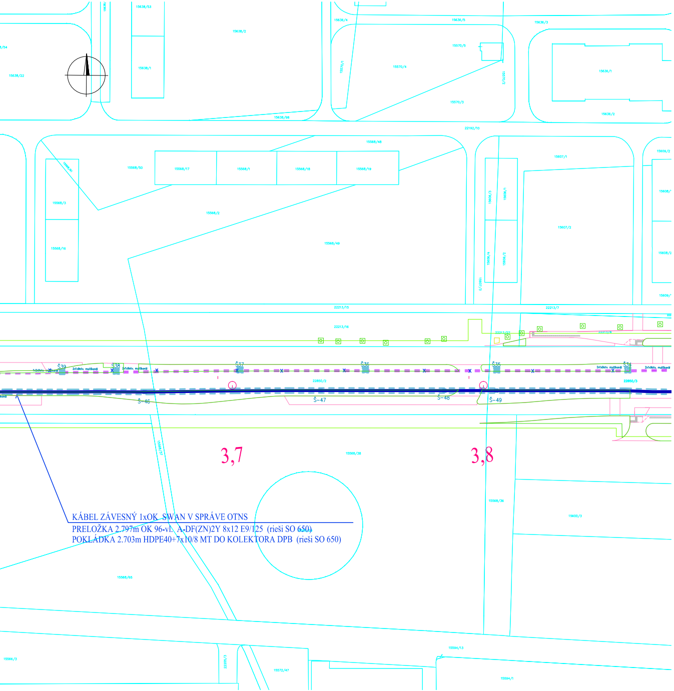
Š39
Š38
Š37
Š36
Š35
Š34
Š-46
Š-47
Š-48
Š-49
3,7
3,8
KÁBEL ZÁVESNÝ 1xOK SWAN V SPRÁVE OTNS
PRELOŽKA 2.797m OK 96-vl. A-DF(ZN)2Y 8x12 E9/125 (rieši SO 650)
POKLÁDKA 2.703m HDPE40+7x10/8 MT DO KOLEKTORA DPB (rieši SO 650)

EURÓPSKA ÚNIA
Európske štrukturálne a investičné fondy
OP Integrovaná infraštruktúra 2014 – 2020

MINISTERSTVO
DOPRAVY A VÝSTAVBY
SLOVENSKEJ REPUBLIKY

D-650

SÚRADNICOVÝ SYSTÉM: S-JTSK v realizácii JTSK

VÝŠKOVÝ SYSTÉM: Bpv

NÁZOV STAVBY

Modernizácia električkových tratí
RUŽINOVSKÁ RADIÁLA

OBJEDNÁVATEĽ

BRATISLAVA

Hlavné mesto Slovenskej republiky Bratislava
Primaciálne nám. 1, 814 99 Bratislava

PROJEKTANT

DOPRAVOPROJEKT

DOPRAVOPROJEKT, a.s.
Kominárska 141/2,4
832 03 Bratislava

HLAVNÝ INŽINIER PROJEKTU	Ing. Nikola Grančič	PODPIS
ČÍSLO ZÁKAZKY	8632-01	

PROJEKTANT OBJEKTU

E L C O N T
Ing. Ľubomír ŠIMLOVIČ
Riazanská č.68, BRATISLAVA
0905/692 181
simlovic@simlovic.sk

Ing. Ľubomír Šimlovič – E L C O N T, Riazanská 68, 831 02 Bratislava

ZODPOVEDNÝ PROJEKTANT	Ing. Ľubomír Šimlovič
VYPRACOVAL	Ing. Ľubomír Šimlovič
KONTROLOVAL	Ing. Peter Berešík
IDENTIFIKAČNÉ ČÍSLO PRÍLOHY	MET-RR-DSP-C-D000-65000-023-X

KRAJ: BRATISLAVSKÝ
OKRES: Bratislava II
KATASTRÁLNE ÚZEMIE: Nivy, Ružinov

NÁZOV OBJEKTU

PRELOŽKA VEDENÍ SWAN

NÁZOV PRÍLOHY

SITUÁCIA ZÁBERU POZEMKOV č.3

DÁTUM	05.2023
FORMÁT	8 A4
MIERKA	1:1000
STUPEŇ PD	DSP
Č. ZÁKAZKY	8632-01
Č. SÚPRAVY	
Č. PRÍLOHY	023