


KAMENNÉ NÁMESTIE

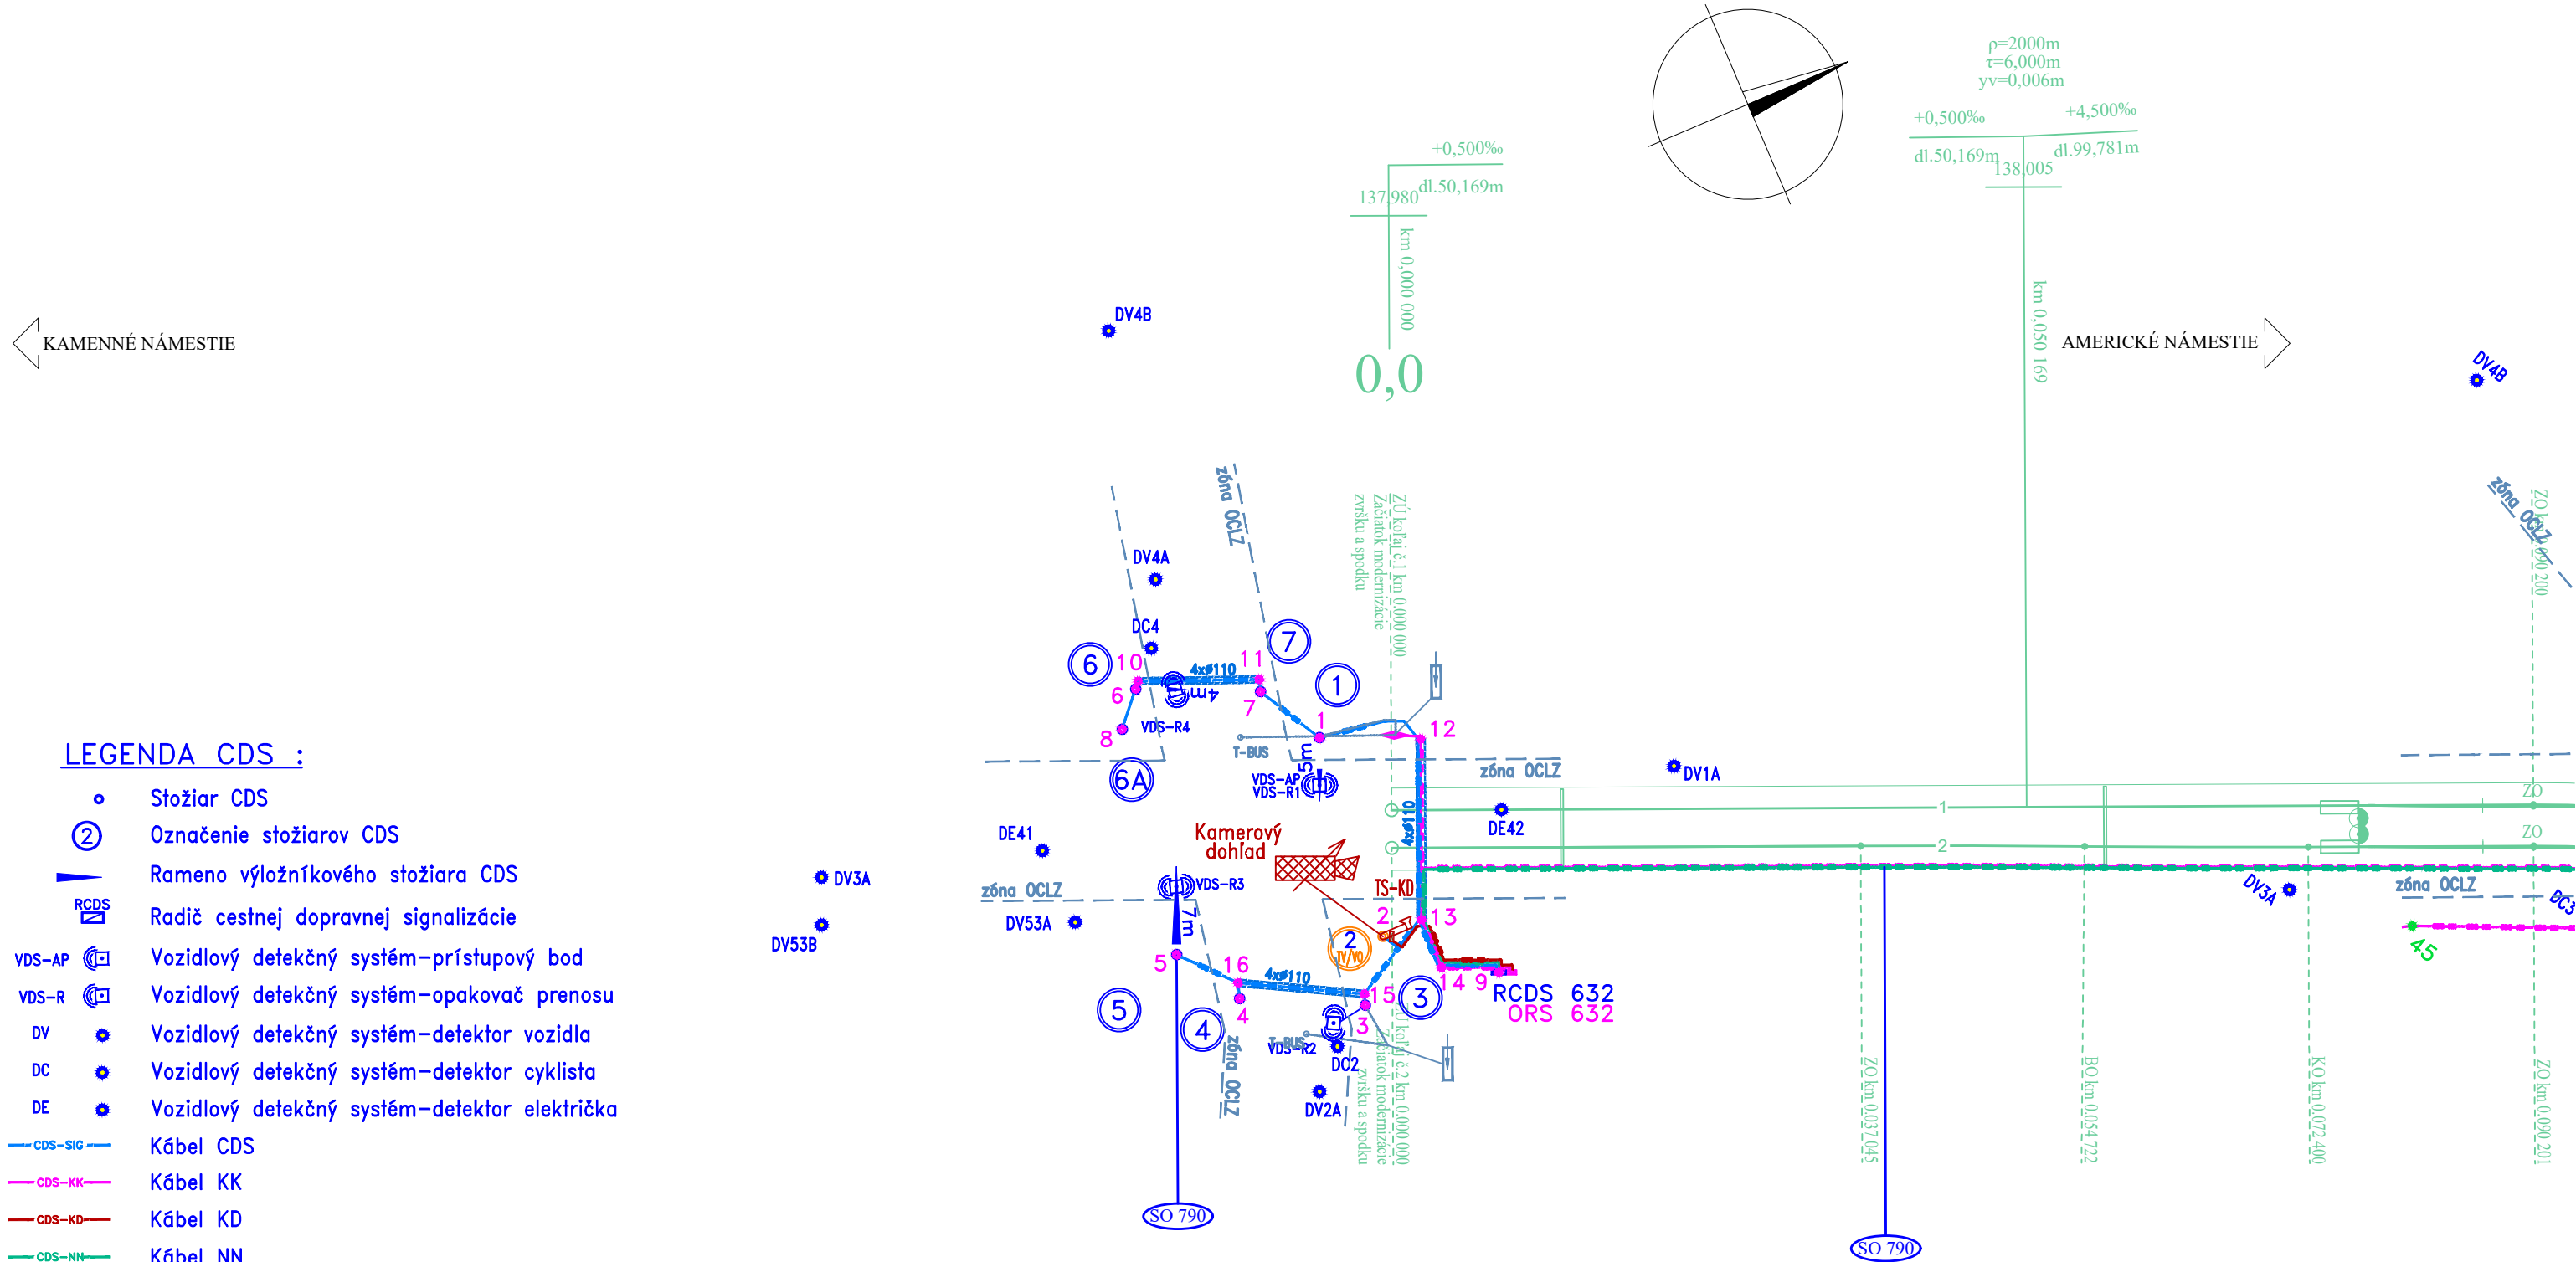

POZNÁMKA :

Vytýčenie priestorovej polohy stavebného objektu je spracované na základe overených a orientačne zakreslených inžinierskych sietí. Pred realizáciou stavebného objektu je potrebné všetky inžinierske siete vytýčiť a prípadné nezrovnalosti zapracovať do ďalšieho stupňa PD DRS.

Obj. D-790_K632
PRVKY – CDS

BOD	Y [m]	X [m]
1	572974.064	1280281.436
2	572957.652	1280282.945
3	572953.199	1280286.365
4	572957.554	1280295.310
5	572962.693	1280298.537
6	572983.441	1280293.479
7	572979.233	1280284.293
8	572980.767	1280295.546
9	572951.469	1280275.632

Obj. D-790_K632
CHRÁN./TRASY–CDS

BOD	Y [m]	X [m]
10	572983.779	1280292.897
11	572980.164	1280284.007
12	572970.842	1280274.113
13	572957.674	1280279.628
14	572953.593	1280279.645
15	572954.028	1280286.048
16	572958.760	1280294.932

D-790

SÚRADNICOVÝ SYSTÉM S–JTSK v realizácii JTSK VÝŠKOVÝ SYSTÉM: Bpv

NÁZOV STAVBY		Modernizácia električkových tratí RUŽINOVSKÁ RADIÁLA	
OBJEDNÁVATEĽ		Hlavné mesto Slovenskej republiky Bratislava Primaciálne nám. 1, 814 99 Bratislava	

PROJEKTANT	DOPRAVOPROJEKT, a.s. Kominárska 141/2,4 832 03 Bratislava	
	HLAVNÝ INŽINIER PROJEKTU	Ing. Nikola Grančič
ČÍSLO ZÁKAZKY		8632–01
PODPIS		

PROJEKTANT OBJEKTU	Jašíkova 2, 821 03 Bratislava		
	ZODPOVEDNÝ PROJEKTANT	Ing. Martin Zeleník	PODPIS
	VYPRACOVAL	Marcel Laurinský	PODPIS
	KONTROLOVAL	Peter Pavelka	PODPIS
IDENTIFIKAČNÉ ČÍSLO PRÍLOHY		MET–RR–DSP–C–D000–79000–901–X	

KRAJ: BRATISLAVSKÝ KATASTRÁLNE ÚZEMIE: Staré Mesto, Nové Mesto, Nivy, Ružinov	OKRES: Bratislava I, Bratislava II, Bratislava III		DÁTUM	05.2023
			FORMÁT	3 x A4
			MIERKA	1:500
			STUPEŇ PD	DSP
			Č. ZÁKAZKY	8632–01
NÁZOV PRÍLOHY	VYTÝČENIE PRIESTOROVEJ POLOHY (K632 Špitálska – Ul. 29. Augusta)		Č. SÚPRAVY	Č. PRÍLOHY
			901	