


SITUÁCIA
MIERKA 1:200

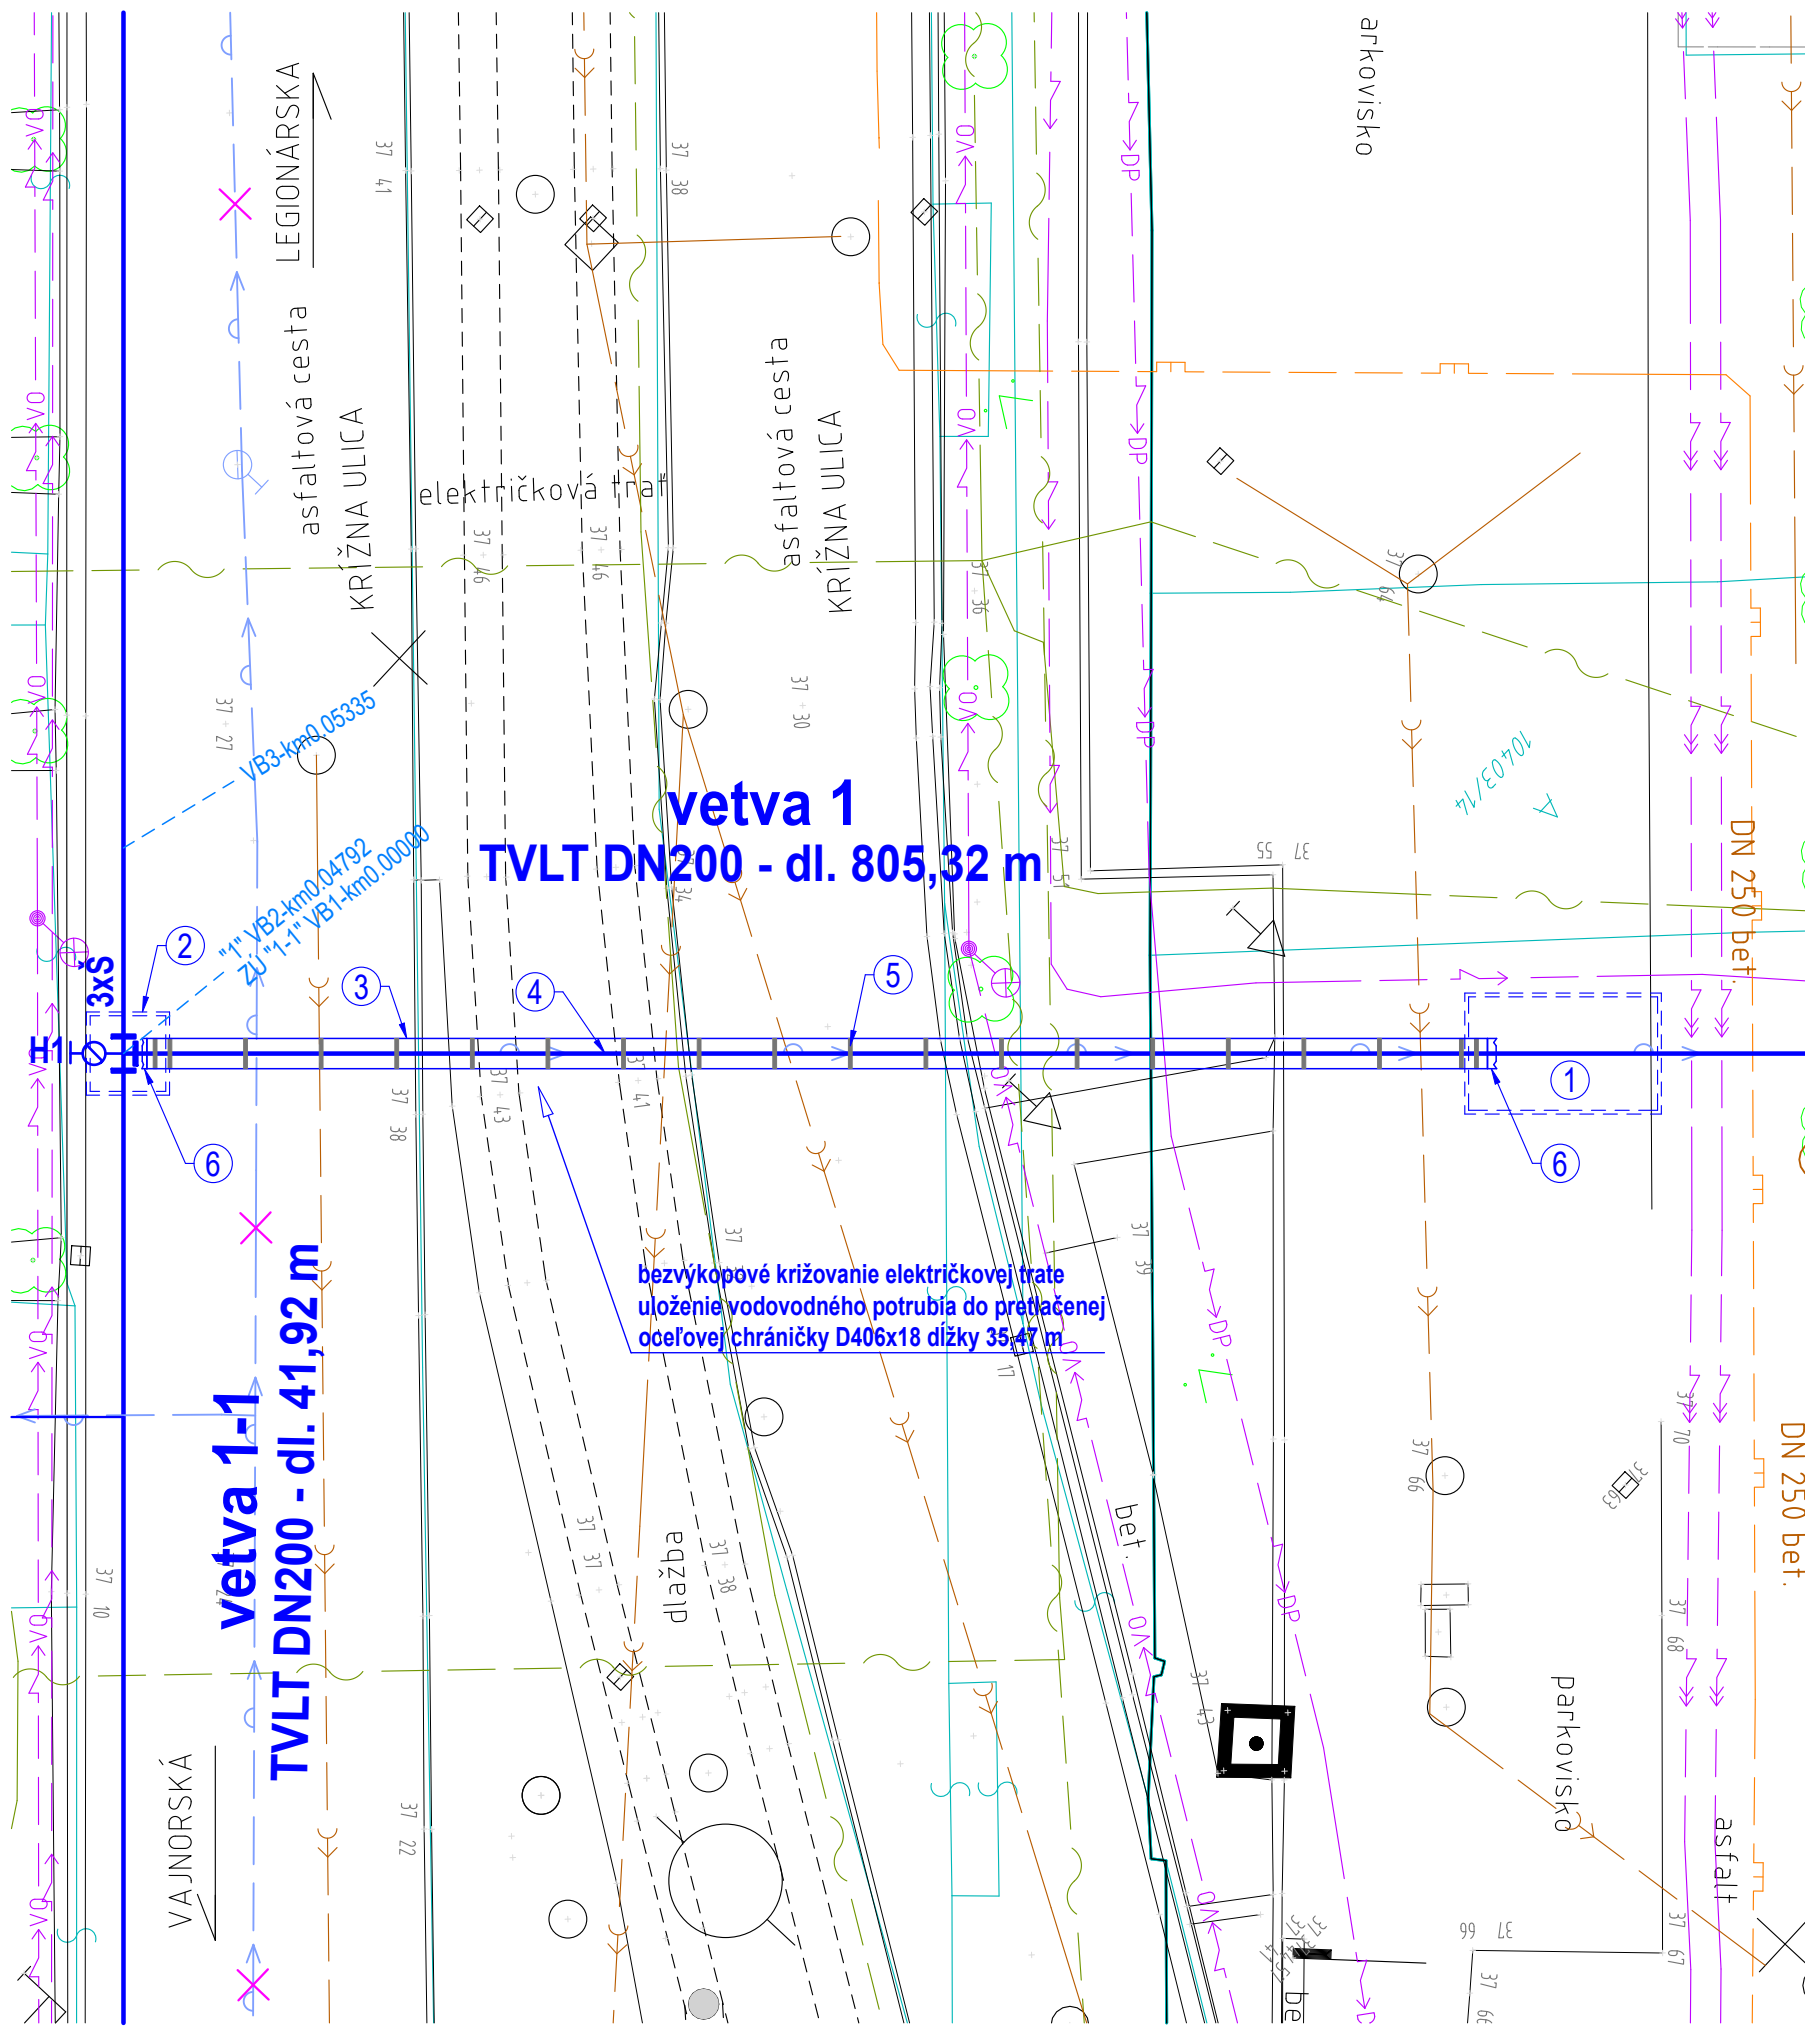


POZDĽŽNY REZ
MIERKA 1:200/100

VRCHOLOVÉ BODY

vetva 1

SMER STANIČENIA


SMER PRETLÁČANIA

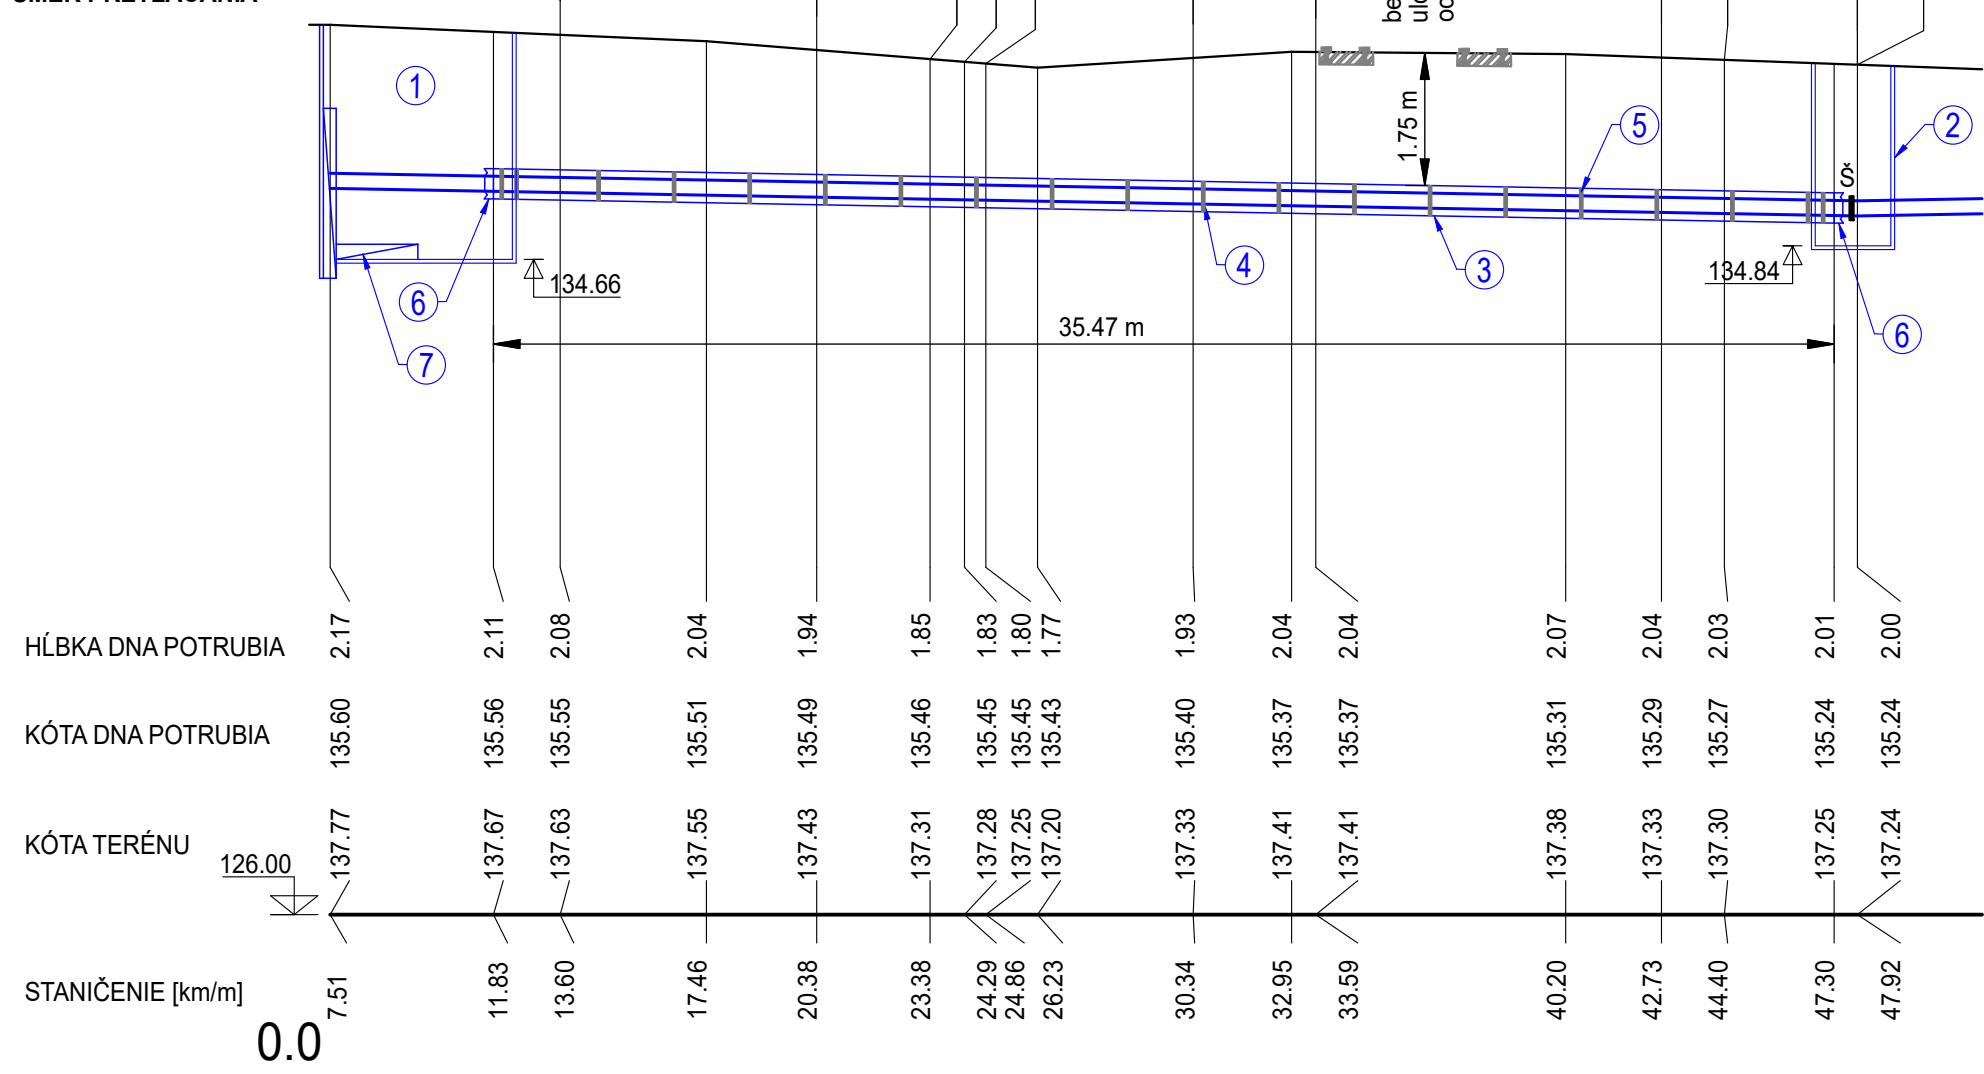

LEGENDA OZNAČENÍ

- ZAPAŽENÁ ŠTARTOVACIA JAMA 3,0 x 5,0 m
- ZAPAŽENÁ CIEĽOVÁ JAMA 2,0 x 2,0 m
- OCEĽOVÁ CHRÁNIČKA D406x18 - PRETLÁČANÁ
- VODOVODNÉ POTRUBIE TVLT DN200
- VYSTREĎOVACIE KLZNÉ OBJÍMKY
- TESNIACA GUMOVÁ MANŽETA 400/200
- PREFABRIKOVANÉ BETÓNOVÉ CESTNÉ PANEĽY

DETAIL CHRÁNIČKY

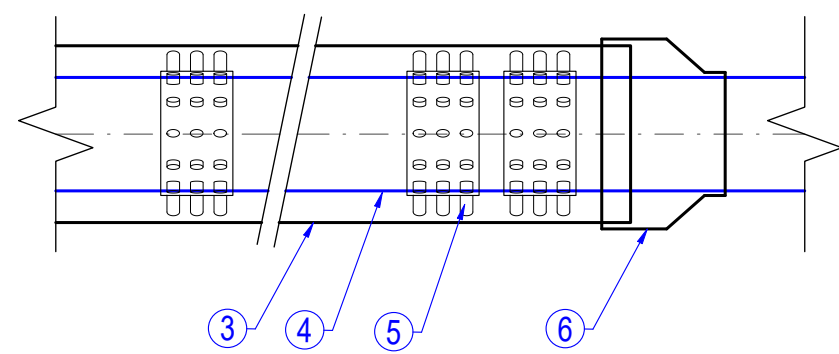


LEGENDA ČIAR A OZNAČENÍ

LEGENDA EXISTUJÚCICH OBJEKTOV

- | | | | |
|--|--|--|--|
| | | | |
| | | | |
| | | | |
| | | | |
| | | | |
| | | | |
| | | | |
| | | | |
| | | | |

LEGENDA NAVRHOVANÝCH OBJEKTOV - PREDMET STAVBY

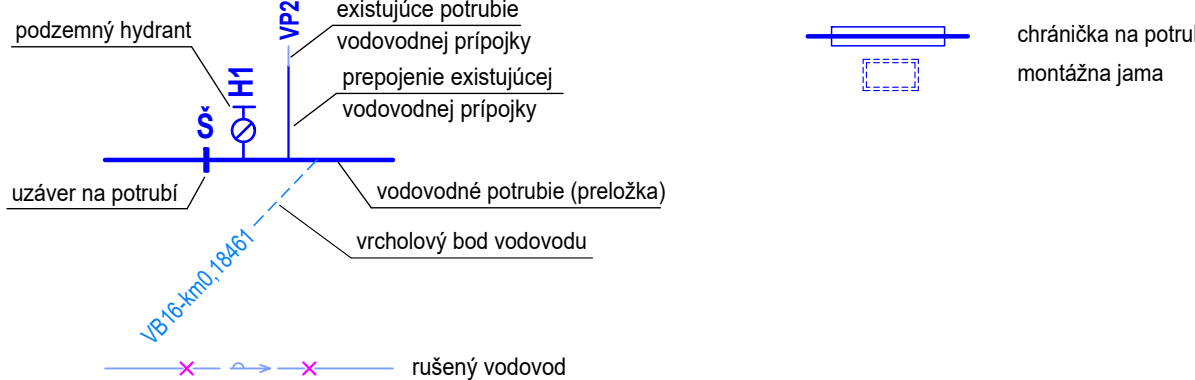

POZNÁMKA

- INŽINIERSKÉ SIETE SÚ ZAKRESLENÉ LEN INFORMATÍVNE, PRED ZAČATÍM PRÁČ JE NUTNÉ ICH VYTÝČENIE SPRÁVCAMI A OVERENIE ICH POLOHY SONDAMI !!!
- PRI KRIŽOVANÍ A SÚBEHU S INŽINIERSKÝMI SIETAMI DODRŽAŤ MINIMÁLNE ODSTUPOVÉ VZDIALENOSTI PODĽA STN 73 6005 A TPP 90601
- NA NOVOPOLOŽENÝ VODOVOD SA PREPOJA VŠETKY FUNKČNÉ VODOVODNÉ PRÍPOJKY
- SÚRADNICOVÝ SYSTÉM S-JTSK, VÝŠKOVÝ SYSTÉM BALŤ p.v.
- KATASTRÁLNE ÚZEMIE STARÉ MESTO, NOVÉ MESTO, NIVY



PIPS SK s.r.o.
projektové, inžinierske a poradenské služby

MIEROVÁ 30
821 05 BRATISLAVA
SLOVENSKÁ REPUBLIKA
info@pips.sk, www.pips.sk

ZODP. PROJEKTANT	PROJEKTANT	INVESTOR	STUPEŇ	ZSPD+RDS
Ing. Boris Pomothy	Ing. Nicole Jarová	BVS, a.s.	DÁTUM	09/2024
AKCIA MODERNIZÁCIA ELEKTRIČKOVÝCH TRATÍ RUŽINOVSKÁ RADIÁLA VODOVODNÁ A STOKOVÁ SIET'			FORMÁT	4 A4
			Č. ZÁKAZKY	01/2024
			MIERKA	1:200, 1:200/100
PRÍLOHA	D.1 VODOVODNÁ SIET'		Č. PRÍLOHY	Č. PARÉ
KRIŽOVANIE ELEKTRIČKOVEJ TRATE			D.1.5	