




PŮVODNÝ TERÉN	
UPRAVENÝ TERÉN	
NAVRH. POTRUBIE	

ULOŽENIE POTRUBIA



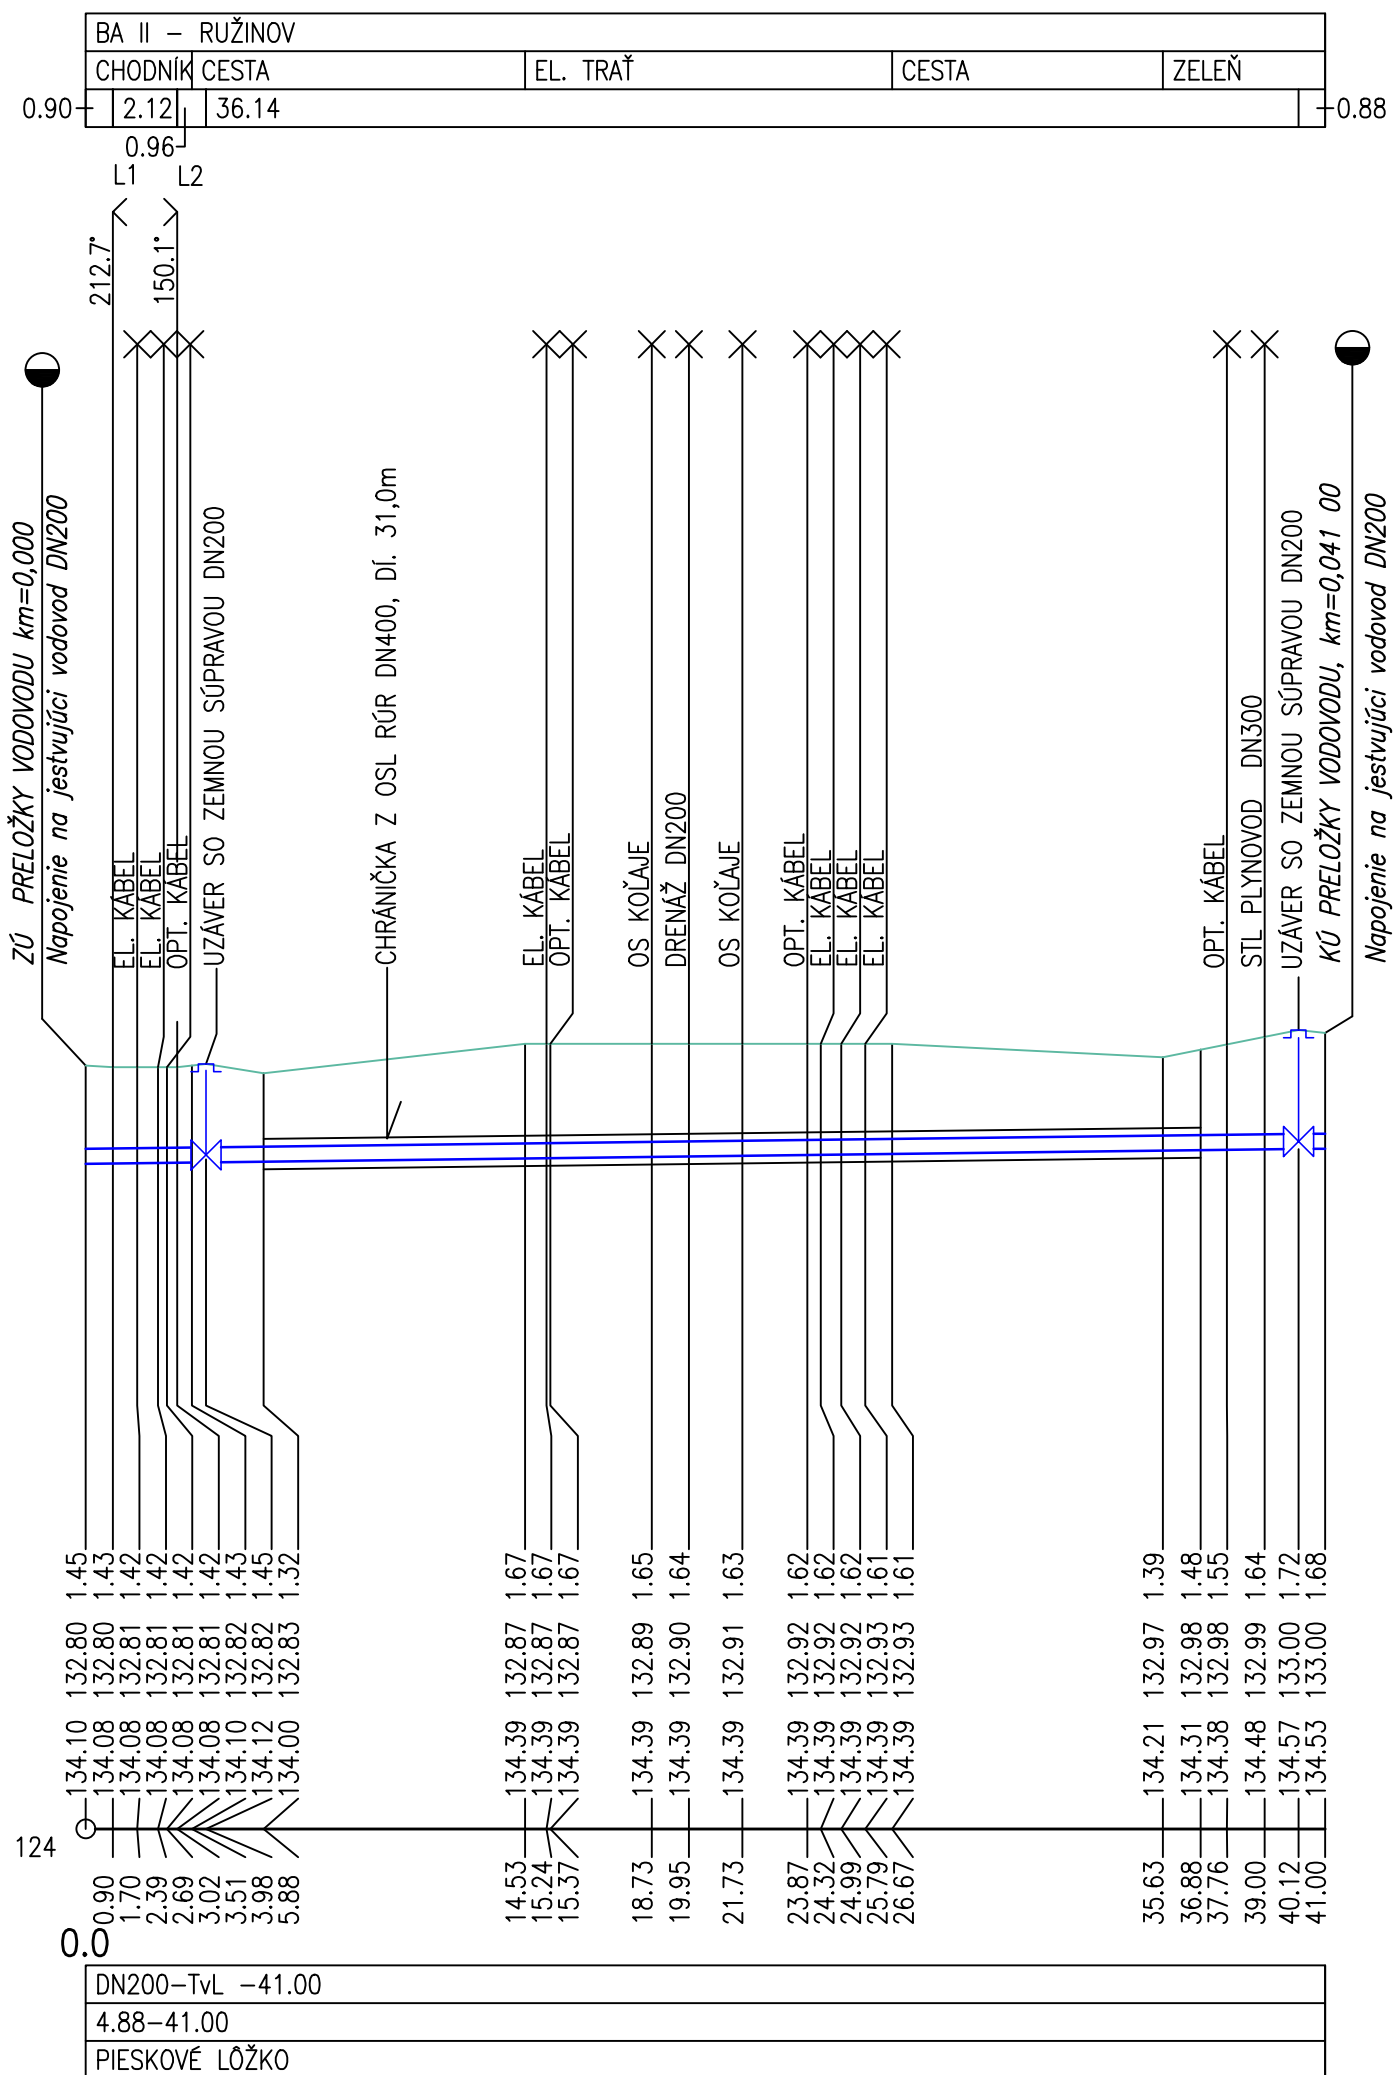



Európske štrukturálne a investičné fondy
OP Integrovaná infraštruktúra 2014 – 2020

DOPRAVY A VÝSTAVBY
SLOVENSKEJ REPUBLIKY

D-521

VÝŠKOVÝ SYSTÉM: Bpv

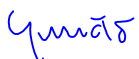NÁZOV STAVBY		<h1>Modernizácia električkových tratí</h1> <h2>RUŽINOVSKÁ RADIÁLA</h2>	
OBJEDNÁVATEĽ 		Hlavné mesto Slovenskej republiky Bratislava Primaciálne nám. 1, 814 99 Bratislava	
PROJEKTANT 		DOPRAVOPROJEKT, a.s. Kominárska 141/2,4 832 03 Bratislava	
		HLAVNÝ INŽINIER PROJEKTU	Ing. Nikola Grančič
		ČÍSLO ZÁKAZKY	8632-01
		PODPIS 	
PROJEKTANT OBJEKTU 		DOPRAVOPROJEKT, a.s., divízia Bratislava II, Kominárska 141/2,4, 832 03 Bratislava	
		ZODPOVEDNÝ PROJEKTANT	Ing. Peter MÉSŽÁROS
		VYPRACOVAL	Ing. Peter MÉSŽÁROS
		KONTROLOVAL	Roman ZÁLEŠÁK
		IDENTIFIKAČNÉ ČÍSLO PRÍLOHY	MET-RR-DSP-C-D000-52100-009-X
KRAJ: BRATISLAVSKÝ KATASTRÁLNE ÚZEMIE: Ružinov		OKRES: Bratislava II	
NÁZOV OBJEKTU <h3>OCHRANA VODOVODU V RUŽINOVSKÉJ ULICI</h3>		DÁTUM	05.2023
		FORMÁT	3 A4
		MIERKA	1:250/1:100
		STUPEŇ PD	DSP
		Č. ZÁKAZKY	8632-01
NÁZOV PRÍLOHY <h3>POZDĹŽNY PROFIL VETVY "V6"</h3>		Č. SÚPRAVY	Č. PRÍLOHY
			009