


KATASTER
DRUH POVRCHU
VZDIALENOSŤ ŠACHIET
OZNAČENIE ŠACHIET
SMEROVÉ POMERY

523 Vetva "D3"

MIERKA 1:500/1:100

LEGENDA TYPU ČIAR
PŮVODNÝ TERÉN
UPRAVENÝ TERÉN
KANALIZAČNÉ POTRUBIE

KÓTA UPRAVENÉHO TERÉNU
HĽBKA VÝKOPU /OD PŮVODNÉHO TERÉNU/
KÓTA DNA POTRUBIA
KÓTA PŮVODNÉHO TERÉNU
POROVNÁVACIA ROVINA
STANIČENIE [km/m]
PROFIL [mm] – MATERIÁL – DĹŽKA[m]
SKLON [%] – DĹŽKA [m]
ULOŽENIE POTRUBIA

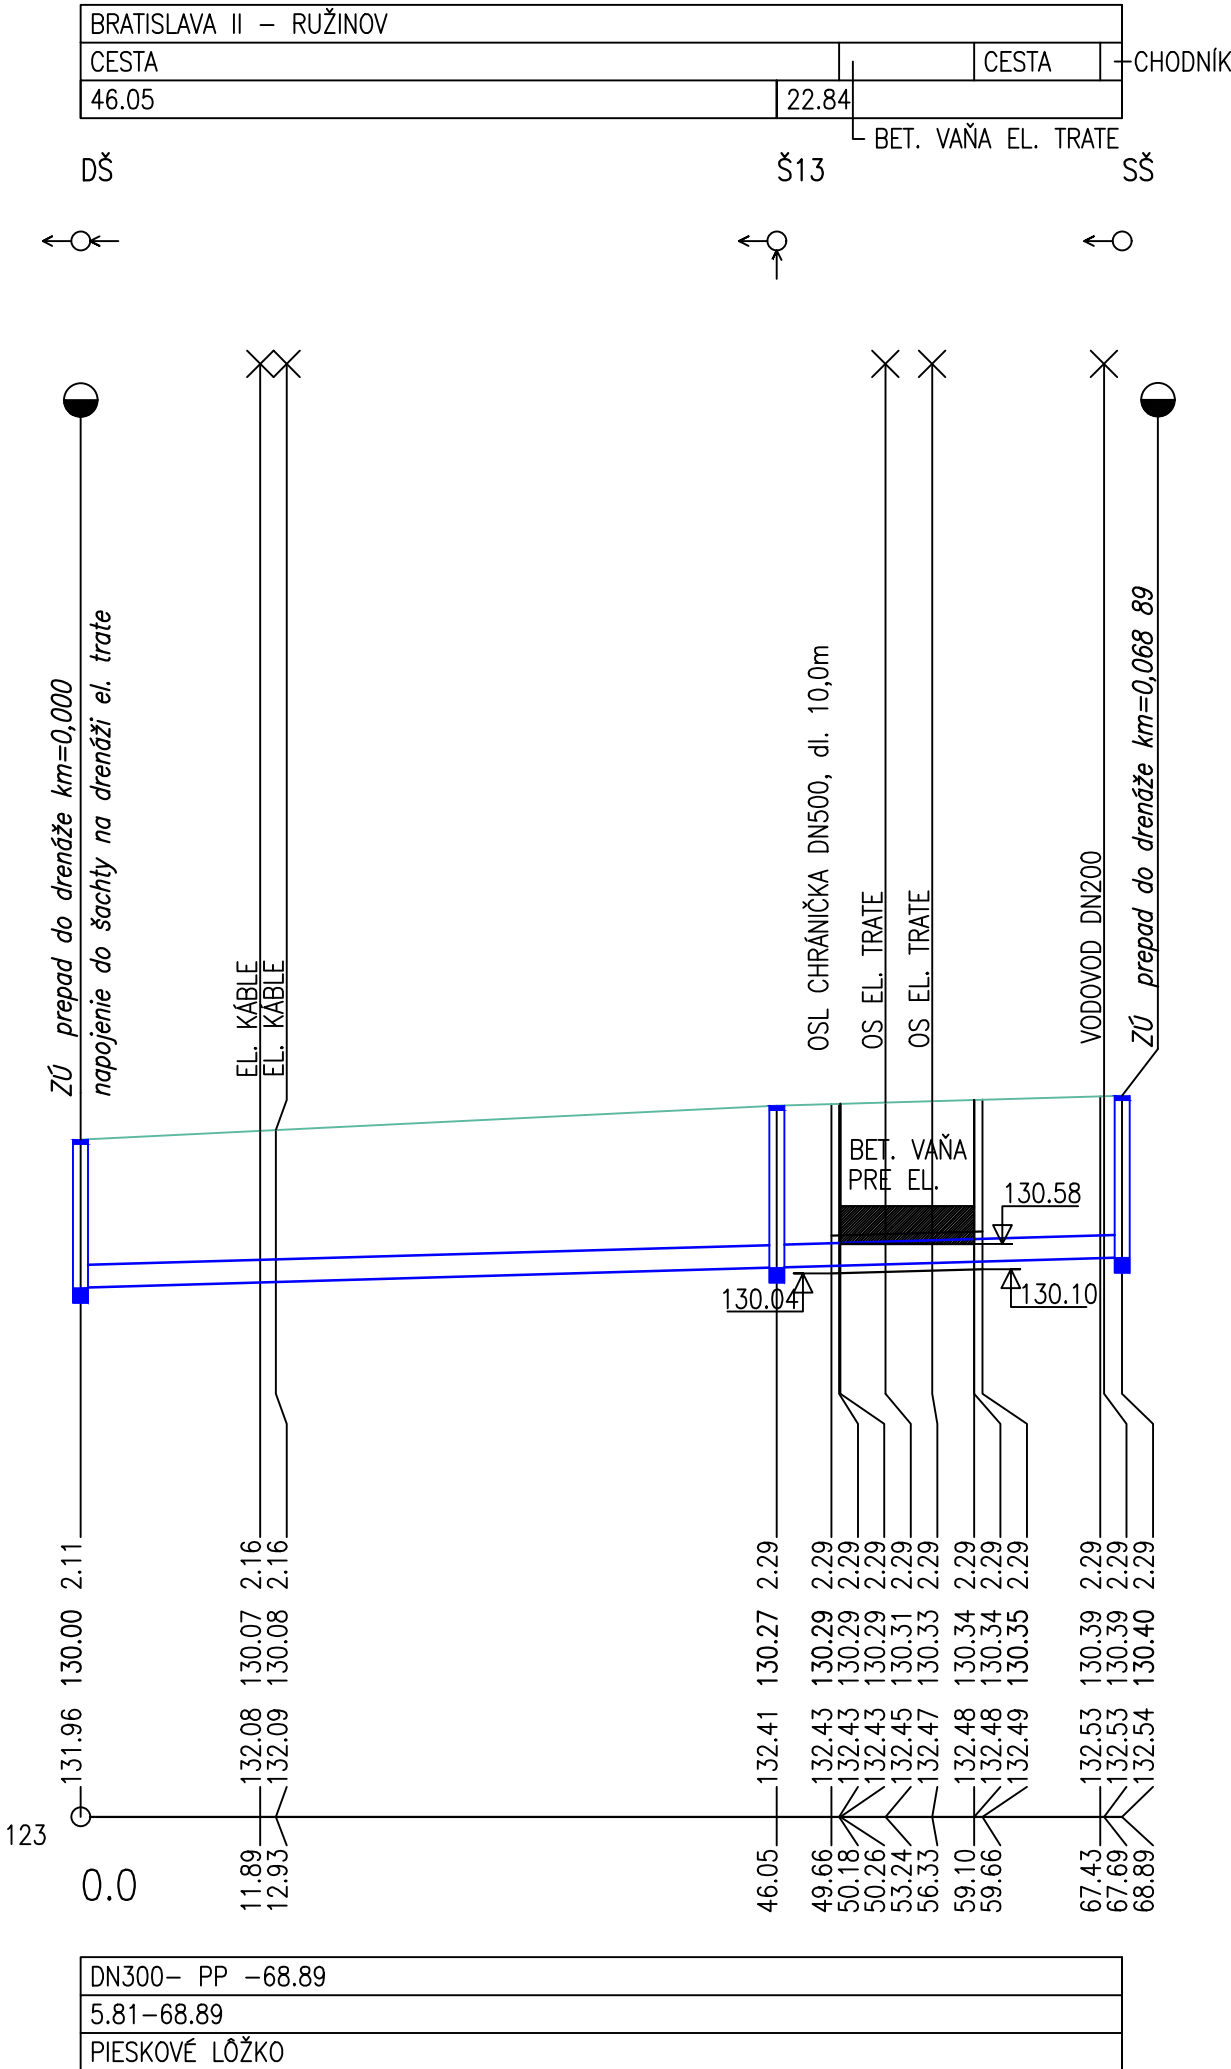

EURÓPSKA ÚNIA
Európske štrukturálne a investičné fondy
OP Integrovaná infraštruktúra 2014 – 2020



MINISTERSTVO
DOPRAVY A VÝSTAVBY
SLOVENSKEJ REPUBLIKY

D-523

miš

SÚRADNICOVÝ SYSTÉM: S–JTSK v realizácii JTSK

VÝŠKOVÝ SYSTÉM: Bpv

NÁZOV STAVBY			
Modernizácia električkových tratí RUŽINOVSKÁ RADIÁLA			
OBJEDNÁVATEĽ		Hlavné mesto Slovenskej republiky Bratislava Primaciálne nám. 1, 814 99 Bratislava	
PROJEKTANT		DOPRAVOPROJEKT, a.s. Kominárska 141/2,4 832 03 Bratislava	
HLAVNÝ INŽINIER PROJEKTU		Ing. Nikola Grančič	
ČÍSLO ZÁKAZKY		8632–01	
PODPIS		Gmáš	
PROJEKTANT OBJEKTU		DOPRAVOPROJEKT, a.s., divízia Bratislava II, Kominárska 141/2,4, 832 03 Bratislava	
ZODPOVEDNÝ PROJEKTANT		Ing. Peter MÉSÁROS	
VYPRACOVAL		Ing. Peter MÉSÁROS	
KONTROLOVAL		Roman ZÁLEŠÁK	
IDENTIFIKAČNÉ ČÍSLO PRÍLOHY		MET–RR–DSP–C–D000–52300–010–X	
KRAJ: BRATISLAVSKÝ		OKRES: Bratislava II	
KATASTRÁLNE ÚZEMIE: Ružinov		DÁTUM	
		05.2023	
NÁZOV OBJEKTU		FORMÁT	
PRELOŽKA KANALIZÁCIE V ELEKTRIČKOVOM TELESE V RUŽINOVskej ULICI		3 A4	
		MIERKA	
		1:500/1:100	
		STUPEŇ PD	
		DSP	
		Č. ZÁKAZKY	
		8632–01	
NÁZOV PRÍLOHY		Č. SÓPRAVY	
POZDĹŽNY PROFIL VETVY "D3"		Č. PRÍLOHY	
		010	