




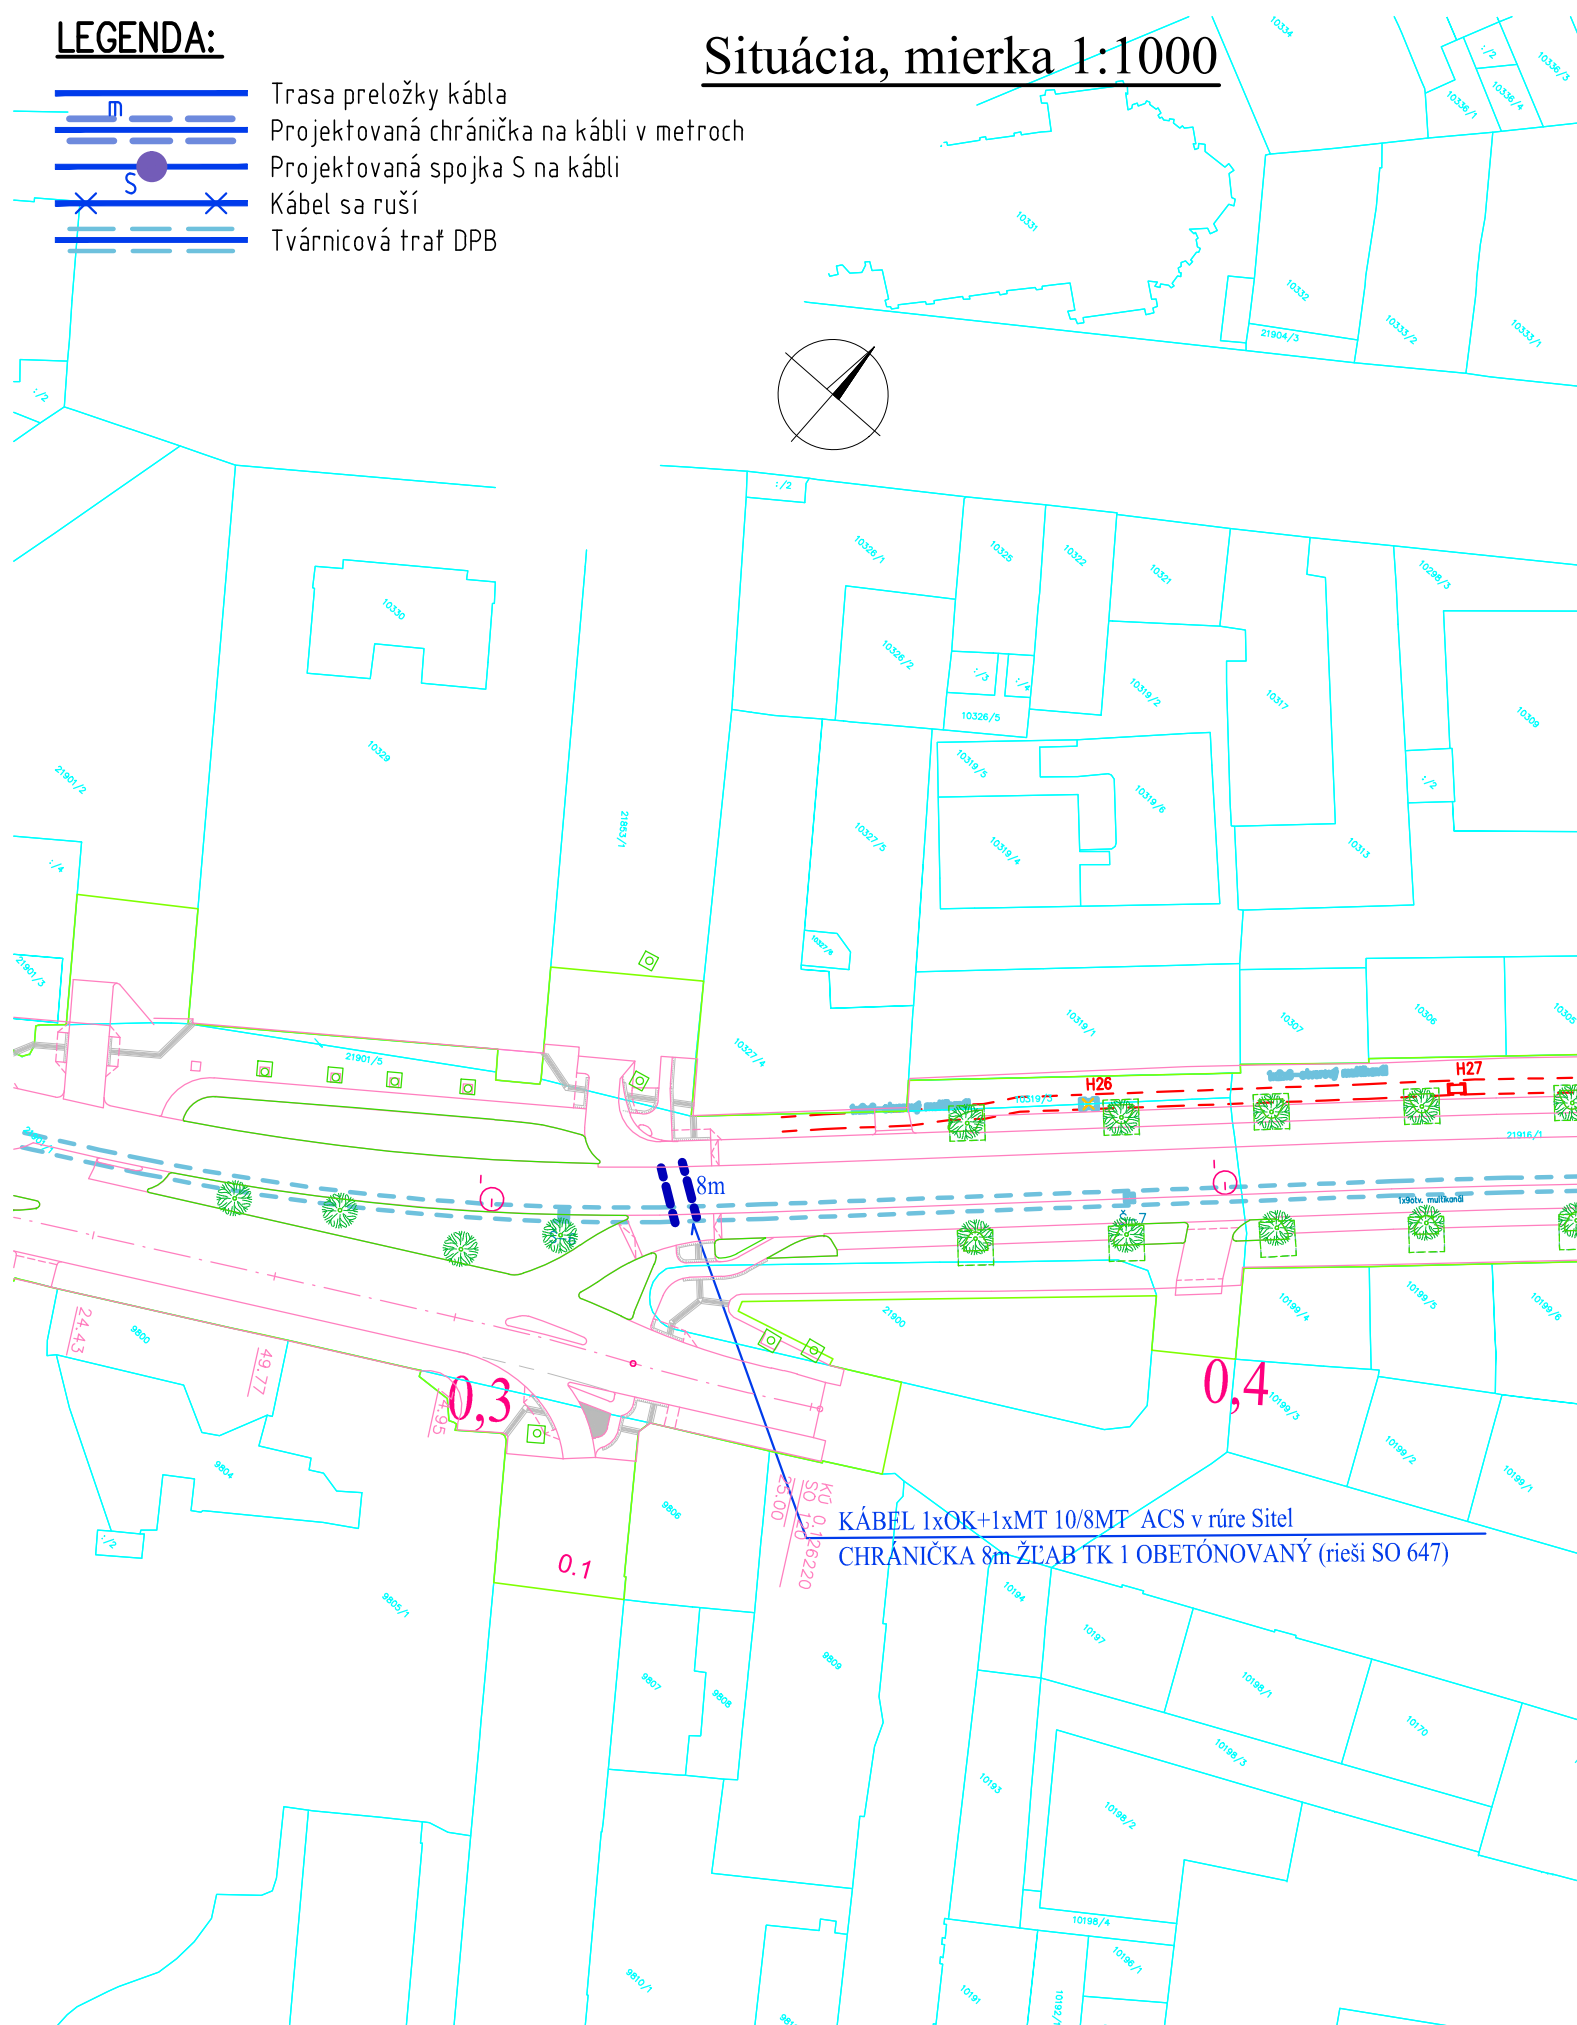


## LEGENDA:

-  Trasa preložky kábla
-  Projektovaná chránička na kábli v metroch
-  Projektovaná spojka S na kábli
-  Kábel sa ruší
-  Tvárniová trať DPB

## Situácia, mierka 1:1000



EURÓPSKA ÚNIA  
Európske štrukturálne a investičné fondy  
OP Integrovaná infraštruktúra 2014 – 2020



MINISTERSTVO  
DOPRAVY A VÝSTAVBY  
SLOVENSKEJ REPUBLIKY

# D-647

SÚRADNICOVÝ SYSTÉM: S-JTSK v realizácii JTSK

VÝŠKOVÝ SYSTÉM: BpV

NÁZOV STAVBY			
Modernizácia električkových tratí RUŽINOVSKÁ RADIÁLA			
OBJEDNÁVATEĽ		Hlavné mesto Slovenskej republiky Bratislava Primaciálne nám. 1, 814 99 Bratislava	
BRATISLAVA			
PROJEKTANT		DOPRAVOPROJEKT, a.s. Kominárska 141/2,4 832 03 Bratislava	
HLAVNÝ INŽINIER PROJEKTU		Ing. Nikola Grančič	PODPIS
ČÍSLO ZÁKAZKY		8632-01	
PROJEKTANT OBJEKTU		Ing. Ľubomír Šimlovič – E L C O N T, Riazanská 68, 831 02 Bratislava	
ZODPOVEDNÝ PROJEKTANT		Ing. Ľubomír Šimlovič	
VYPRACOVAL		Ing. Ľubomír Šimlovič	
KONTRIGOVAL		Ing. Peter Berešák	
IDENTIFIKAČNÉ ČÍSLO PRÍLOHY		MET-RR-DSP-C-D000-64700-022-X	
KRAJ: BRATISLAVSKÝ		OKRES: Bratislava I	DÁTUM: 05.2023
KATASTRÁLNE ÚZEMIE: Staré Mesto			FORMÁT: 2 A4
NÁZOV OBJEKTU		MIERKA: 1:1000	
OCHRANA VEDENÍ ACS		STUPEŇ PD: DSP	
NÁZOV PRÍLOHY		Č. ZÁKAZKY: 8632-01	Č. PRÍLOHY: 022
SITUÁCIA ZÁBERU POZEMKOV č.2			