


Dispozícia
M 1:200

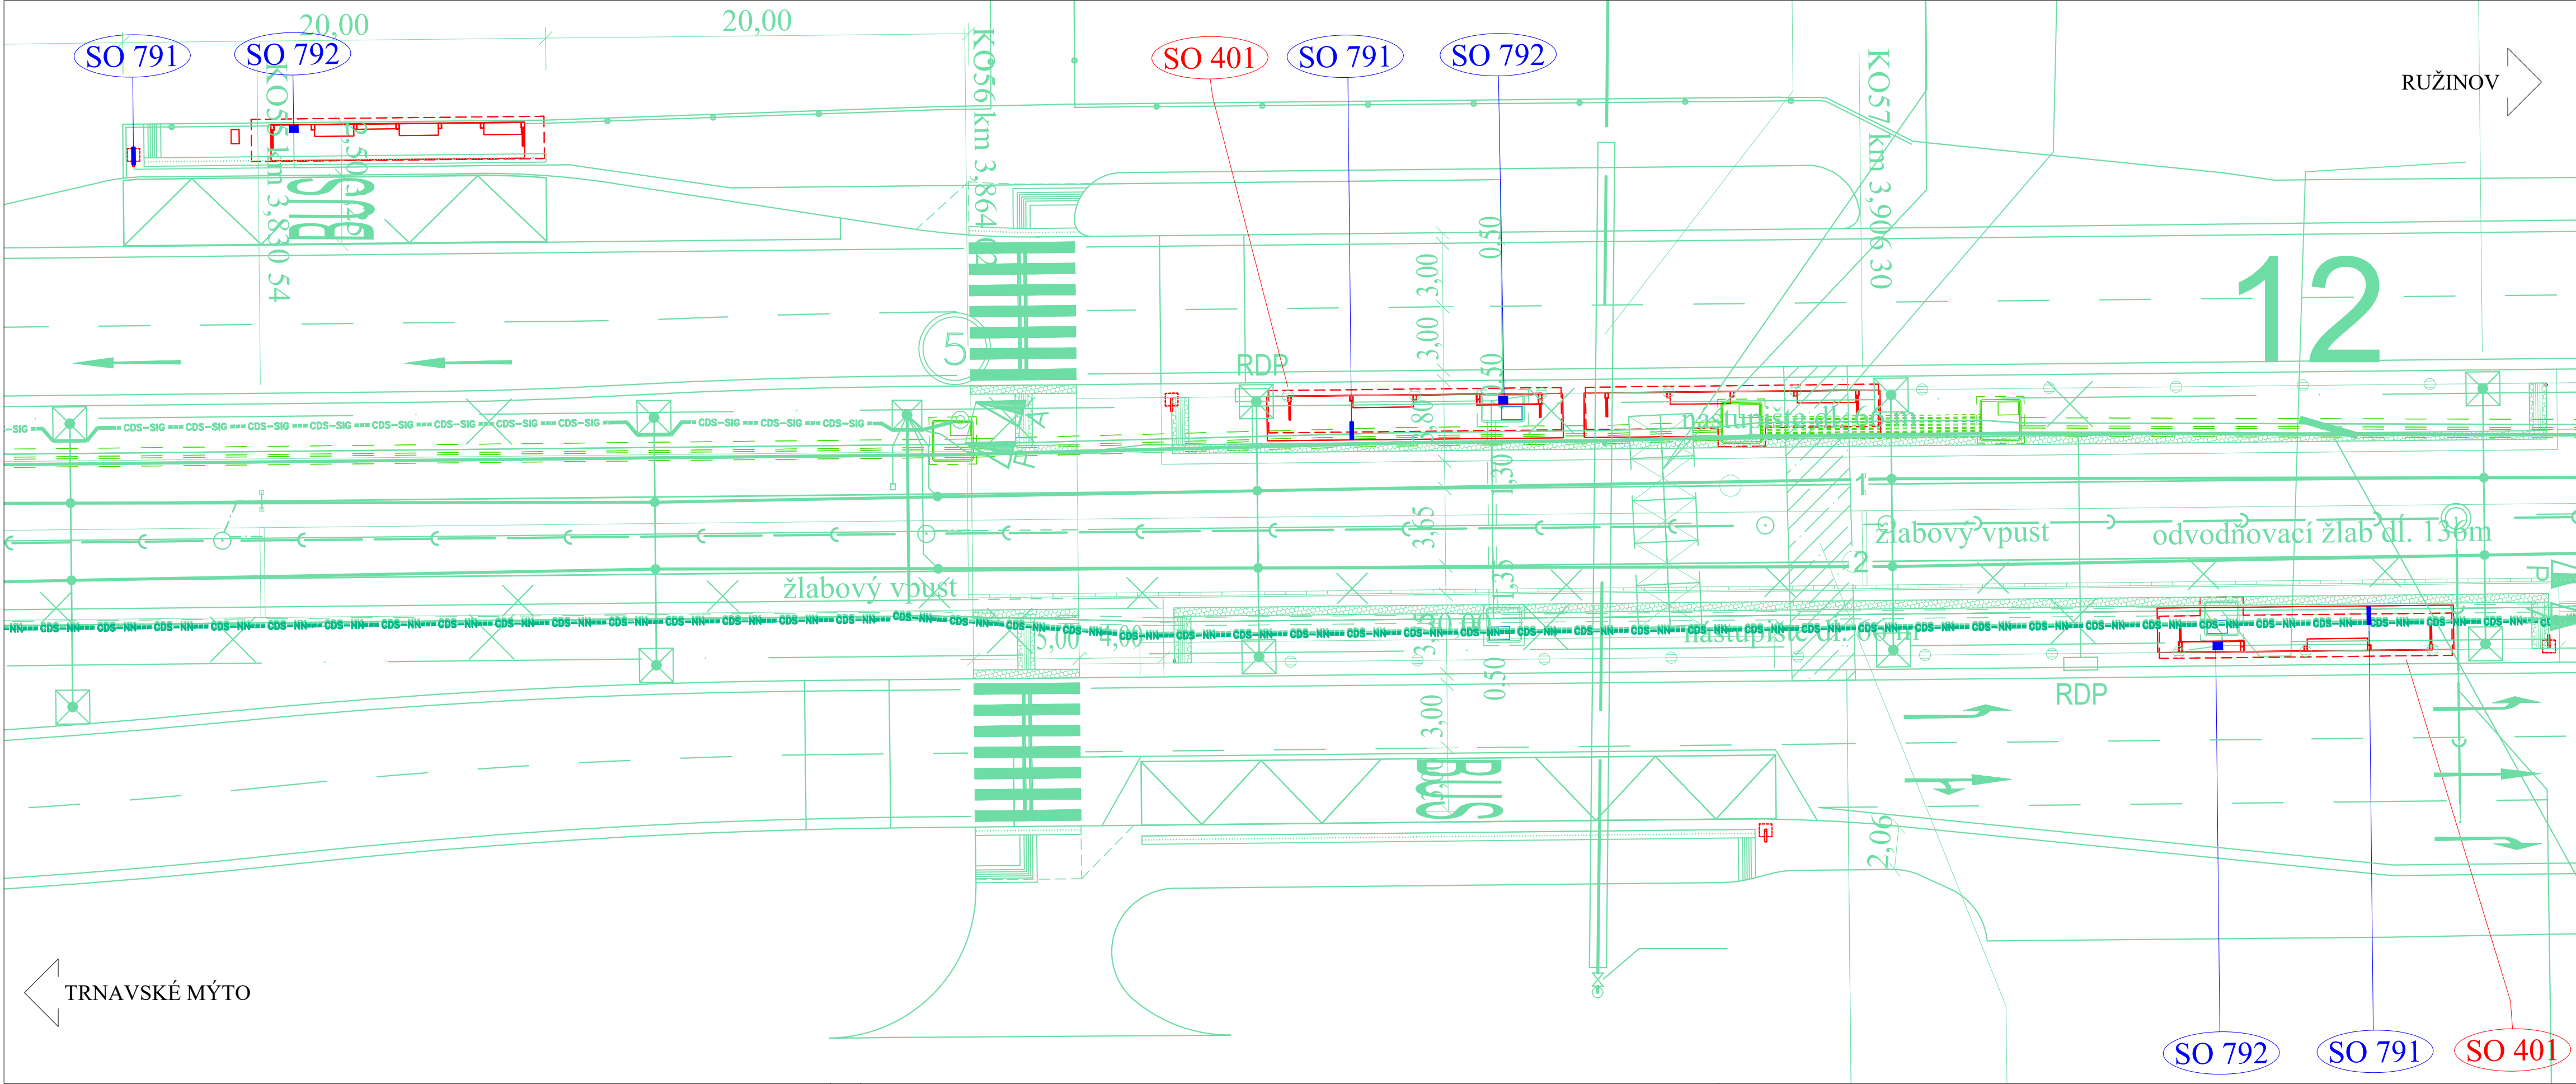

LEGENDA:

riešený objekt

súvisiace objekty stavby

zameraný jestvujúci stav

kanalizácia

plynovod NTL

plynovod STL

vodovod

horúcovod

silnopráúdové vedenia NN

silnopráúdové vedenia VN

verejné osvetlenie

oznamovacie vedenia

optické vedenia

NOVÉ INŽ. SIETE, VEDENIA A ÚPRAVY:

kanalizácia, odvodnenie

plynovod

vodovod

silnopráúdové vedenia NN

silnopráúdové vedenia VN


verejné osvetlenie

oznamovacie vedenia

ZOZNAM SÚVISIACICH STAVEBNÝCH OBJEKTOV:

- 401 ELEKTRICKOVÉ ZASTÁVKY, PRÍSTREŠKY A DROBNÁ ARCHITEKTÚRA
 - 402 AUTOBUSOVÉ ZASTÁVKY, PRÍSTREŠKY A DROBNÁ ARCHITEKTÚRA
 - 403 ELEKTRICKOVÉ ZASTÁVKY, SPEVNENÉ PLOCHY
 - 620 PRÍPOJKY NN PRE ELEKTRICKOVÉ ZASTÁVKY
 - 642 KABELIZÁCIA PRE INFORMAČNÝ SYSTÉM DPB
- POZNÁMKA:
- NA ZÁSTAVKE AUTOBUSU JE NAZNAČENÁ LEN POLOHA EIT. VYBAVENIE ZÁSTAVOK EIT NIE JE SÚČASŤOU TEJTO PD. V MIESTE BUDE ZREALIZOVANÁ LEN PRÍPRAVA NA JEHO DODATOČNÚ MONTÁŽ. EIT ZHOTOVITEĽ DOPLNÍ DO TECHNICKEJ ŠPECIFIKÁCIE

Prehľadná situácia
M 1:5000

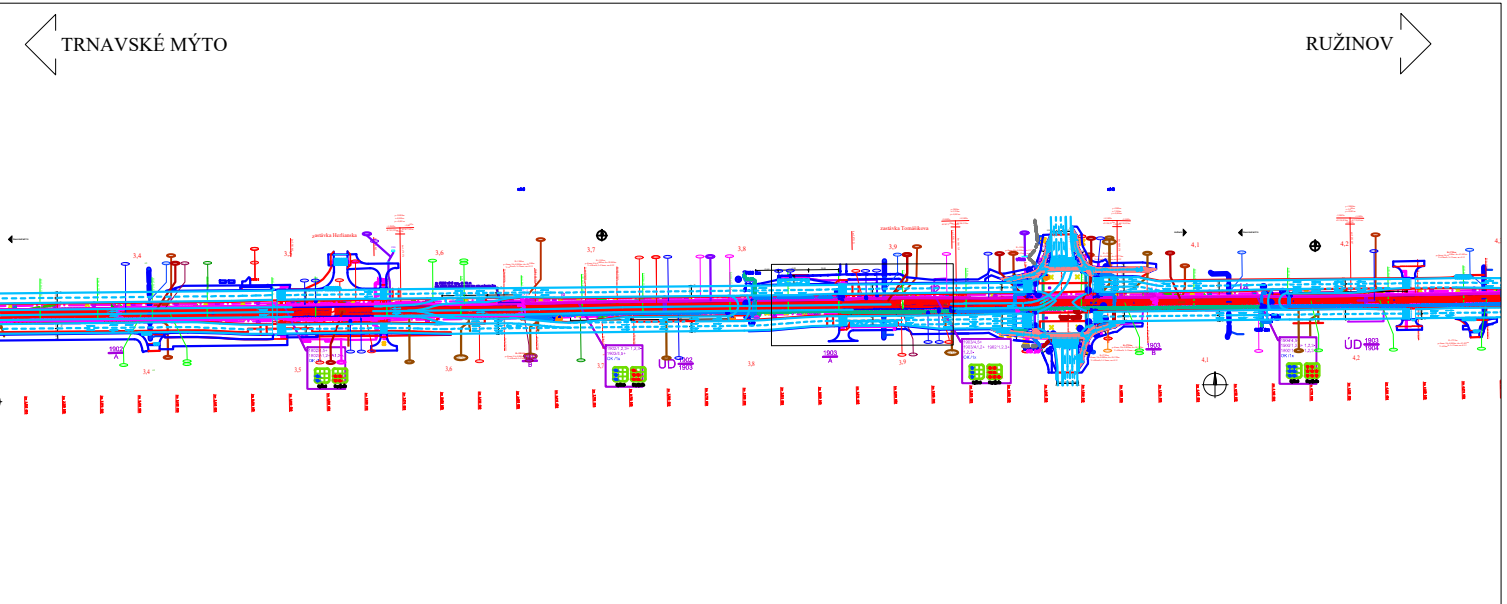

EURÓPSKA ÚNIA
Európske štrukturálne a investičné fondy
OP Integrovaná infraštruktúra 2014 – 2020

MINISTERSTVO
DOPRAVY A VÝSTAVBY
SLOVENSKEJ REPUBLIKY

D-791

SÚRADNICOVÝ SYSTÉM: S-JTSK v realizácii JTSK		VÝŠKOVÝ SYSTÉM: Bpv	
NÁZOV STAVBY			
Modernizácia električkových tratí RUŽINOVSKÁ RADIÁLA			
OBJEDNÁVATEĽ		Hlavné mesto Slovenskej republiky Bratislava Prímadiálne nám. 1, 814 99 Bratislava	
BRATISLAVA			
PROJEKTANT		DOPRAVOPROJEKT, a.s. Kominárska 141/2,4 832 03 Bratislava	
DOPRAVOPROJEKT		HLAVNÝ INŽINIER PROJEKTU	Ing. Nikola Grančič
		ČÍSLO ZÁKAZKY	8632-01
		PODPIS	Grančič
PROJEKTANT OBJEKTU		DOPRAVOPROJEKT, a.s., divízia Bratislava II, Kominárska 141/2,4, 832 03 Bratislava	
DOPRAVOPROJEKT		ZODPOVEDNÝ PROJEKTANT	Ing. Josef Sprušanský
		VYPRACOVAL	Ing. Josef Sprušanský
		KONTROLOVAL	Ing. Pavol Prišas
		IDENTIFIKAČNÉ ČÍSLO PRÍLOHY	MET-RR-DSP-C-0000-79100-011-X
KRAJ: BRATISLAVSKÝ		OKRES: Bratislava I, Bratislava II, Bratislava III	DATUM
KATASTRÁLNE OZEMIE: Staré Mesto, Nové Mesto, Nivy, Ružinov			05/2023
NÁZOV OBJEKTU			FORMÁT
ELEKTRICKOVÉ ZASTÁVKY, INFORMAČNÝ SYSTÉM			5 x A4
			MIERKA
			1:200, (1:5000)
			STUPEŇ PD
			DSP
			Č. ZÁKAZKY
			8632-01
NÁZOV PRÍLOHY		Č. SÚPRAVY	Č. PRÍLOHY
DISPOZÍCIA ZASTÁVKA TOMÁŠIKOVA			011