

**DOPRAVOPROJEKT, a.s.****Kominárska 2,4****917 02 Bratislava****832 03**

Váš list č.: 4093/2020-22/8632-01	Naše číslo:	Vybavuje: Ing. Hlávek	Trnava
zo dňa: 21.08.2020	02022/2020/OR TT/SŽTS-5	Tel.: 033/2295531	29.09.2020


Vec**Vyjadrenie k inžinierskym siet'am a zariadeniam v správe ŽSR – OR Trnava****Stavba: Modernizácia električkových tratí – Ružinovská radiála (zák.č. 8632-01)**

Na základe Vašej žiadosti o vyjadrenie k existencii inžinierskych sietí a zariadení v správe ŽSR-OR Trnava pre stavbu „Modernizácia električkových tratí – Ružinovská radiála (zák.č. 8632-01)“ Vám oznamujeme, že v záujmovom území sa nachádzajú inžinierske siete v správe ŽSR (Sekcia OZT Leopoldov a Správa majetku ŽSR Bratislava, Oblastná správa majetku Trnava – NN 2 ks), ktoré sú informatívne zakreslené v priložených situáciách. Vašu žiadosť o zakreslenie sietí sme zároveň poslali aj na ŽSR, Správa majetku ŽSR Bratislava, Oblastná správa majetku Trnava, Bratislavská 6/E, 917 02 Trnava.

Nakoľko sa v záujmovom území nachádzajú inžinierske siete v našej správe, požadujeme predložiť projektovú dokumentáciu plánovanej stavby na pripomienkovanie v zmysle stavebného zákona č. 50/1976 Zb. v znp. a zákona č. 513/2009 o dráhach a o zmene a doplnení niektorých zákonov. Káblové vedenia v správe Sekcie OZT Leopoldov požadujeme na základe objednávky vytýčiť a zapracovať do projektovej dokumentácie plánovanej stavby v zmysle vyjadrenia Sekcie OZT Leopoldov č. 00353/2020/ORTT/SOZT-51 zo dňa 22.09.2020, ktoré je v prílohách.

V prípade, že bude plánovaná modernizácia električkových tratí zasahovať na pozemok v správe ŽSR je potrebné riešiť majetkové vzťahy so ŽSR. Správa majetku ŽSR Bratislava, Oblastná správa majetku Trnava, Bratislavská 6/E, 917 02 Trnava.

S pozdravom

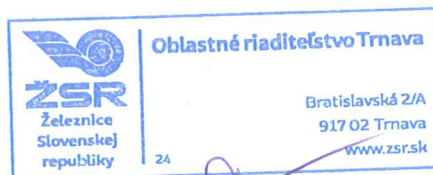**Mgr. Ivan Sovič****riaditeľ Oblastného riaditeľstva Trnava****Prílohy:**

Zákres sietí Sekcie OZT Leopoldov a OSM Trnava a vyjadrenia zložiek OR Trnava (SOZT, SEE, SMSÚ ŽTS TO)

Telefón

033/229-5531

E-mail

hlavek.stefan@zsr.sk

Číslo účtu

SK 11 0200 0000 3500 0470 0012

IČO

0031364501

ŽSR sú zapísané v Obchodnom registri Okresného súdu Bratislava I, v oddieli Po, vo vložke 312/B



ŽELEZNICE SLOVENSKEJ REPUBLIKY
OBLASTNÉ RIADITEĽSTVO TRNAVA
SEKCIA OZNAMOVACEJ A ZABEZPEČOVACEJ TECHNIKY
Sládkovičova 2 , 920 41 Leopoldov

ŽSR

Oblastné riaditeľstvo Trnava
Sekcia ŽTS, odd. technické
917 02 TRNAVA

Váš list číslo/zo dňa
4093/2020-22/8632-01

Naše číslo
00353/2020/OR TT/SOZT-51

Vybavuje/linka 922-7411
Hradečný 033/2297411

Leopoldov
22.09.2020

Vec: Bratislava - Modernizácia električkových tratí - Ružinovská radiála

Sekcia OZT na základe žiadosti spoločnosti DOPRAVOPROJEKT, a.s., Bratislava o vyjadrenie k existencii inžinierskych sietí pre stavbu: „**Modernizácia električkových tratí - Ružinovská radiála**“, dáva nasledovné vyjadrenie:

V záujmových územiach sa nachádzajú káblové vedenia v správe ŽSR OZT, ktoré boli informatívne zakreslené do predložených máp. Vzhľadom k prítomnosti vedení požadujeme presné vytýčenie všetkých vedení priamo v teréne. Na podklade vytýčenia je nutné presnú polohu trás vedení zapracovať do projektovej dokumentácie. Spracovaný projekt predložte k odsúhlaseniu na Sekciu OZT. Vytýčenie vedení Vám na základe objednávky zabezpečí SMSÚ OZT KT Trnava, Bratislavská 2, 917 02 Trnava (Bc. Korbelič, tel.č. 0903/566278). Vedenia v zmysle zák. 351/2011 Zb.z. podliehajú ochranným opatreniam v šírke ich ochranného pásma (t.j. 0,5 m od osi káblového vedenia na obidve strany).

Toto vyjadrenie Sekcie OZT je čiastkovým stanoviskom ŽSR Oblasťného riaditeľstva Trnava. Stavebné povolenie /súhlas na zriadenie stavby v obvode dráhy, v OPD/ môže byť vydané až na základe súhrnného stanoviska ŽSR – GR, Odbor expertízy, Klemensova 8, Bratislava.

S pozdravom

Ing. Pavel Šimora, v.r
prednosta sekcie OZT


Prílohy: zakres sietí

Za správnosť vyhotovenia: Ľubomír Hradečný

Ružinovská radiála - záujmové územie 2/6

Bratislavský > Bratislava II > Bratislava-Ružinov > kú. Mly

KABLOVÝ ST
MK VOLNÝ TERÉN

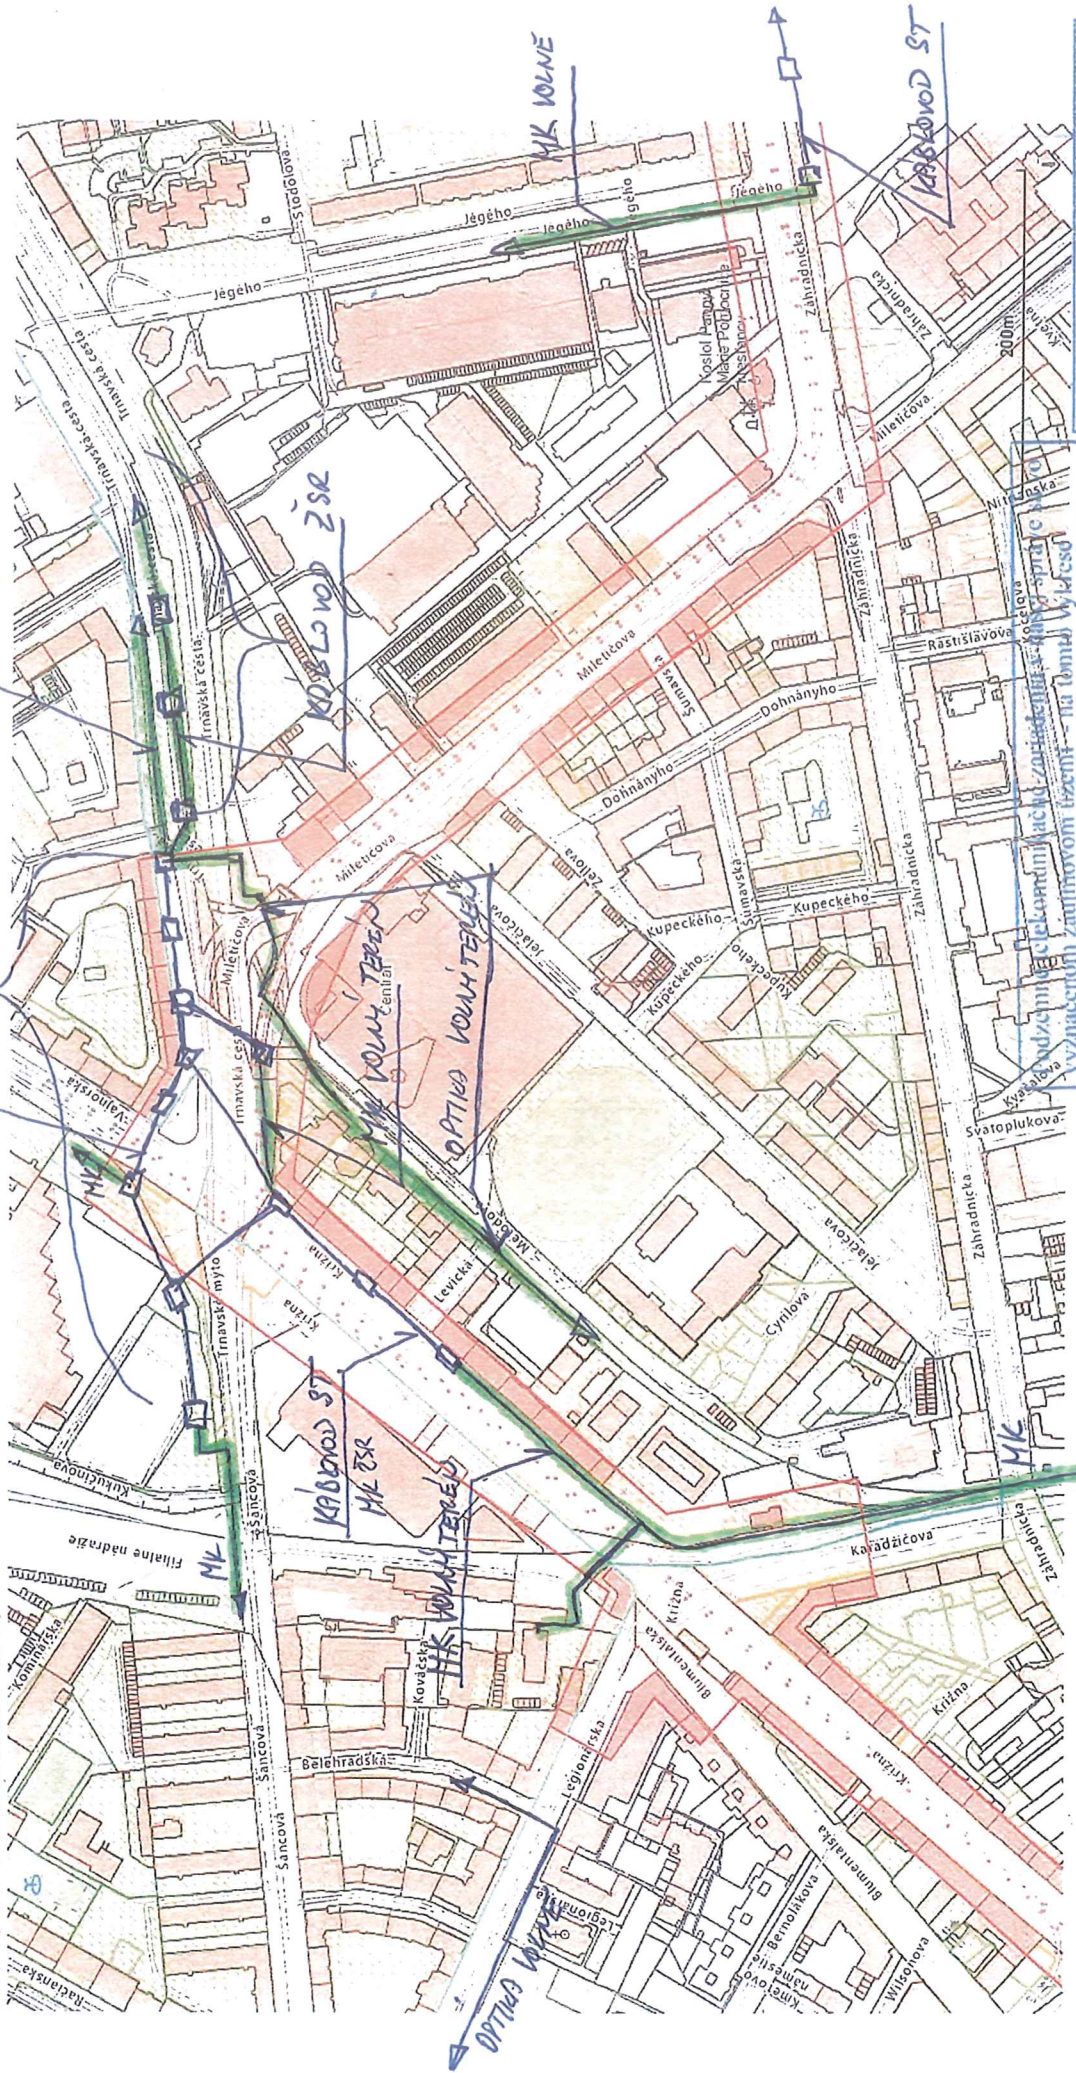

Vytlačene z aplikácie Mapový klient ZBGIS. Nepoužiteľné na právne účelky.

Dátum: 19.8.2020

□ - záujmové územie

- V KABLOVÝ ST
- KABLOVÝ ŽSR
+ VOLNÝ TERÉN

Evid. číslo:
Záznam platí 2 roky

300/9-20

Dňa 10.9.2010

Podpis

[Signature]


Ružinovská radiála - záujmové územie 3/6 — KOLLOVOD ST — VOLNÝ TERÉN

Bratislavský > Bratislava II > Bratislava-Ružinov > k ú. Nivy

Podzemné telekomunikačné zariadenia v našej správe sa vo
 vyznačenom záujmovom území - na tomto výkrese
 neobjavujú - nachádzajú sa v iných záujmových územiach

Evid. číslo :
 Záujem platí 2 roky 300/9-10

Dňa 10.9.2010 Podpis:

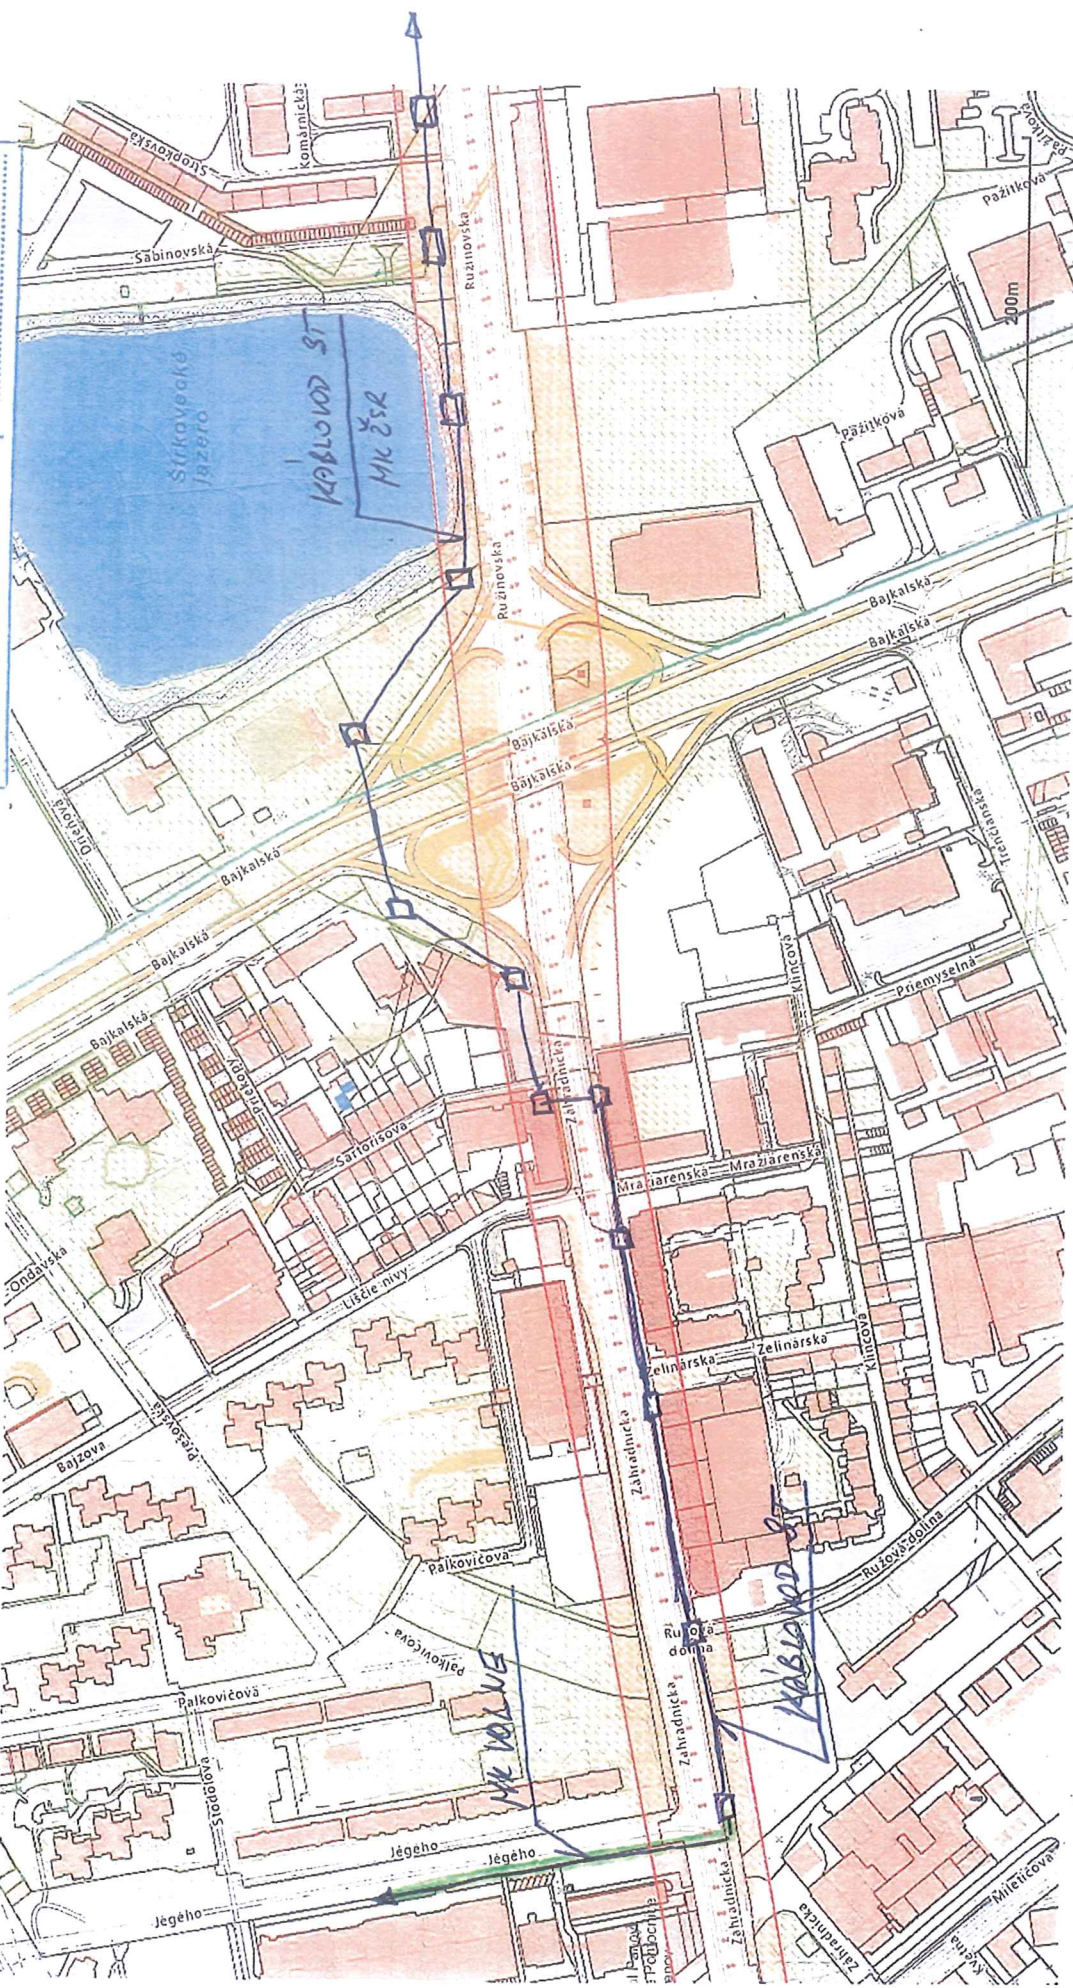


Vytlačené z aplikácie Mapový kľúč ZBGIS. Nepoužiteľné na právne účely.

Dátum: 19.8.2020

☐ - záujmové územie

Ružinovská radiála - záujmové územie 4/6

Bratislava II > Bratislava-Ružinov > k.ú. Ružinov

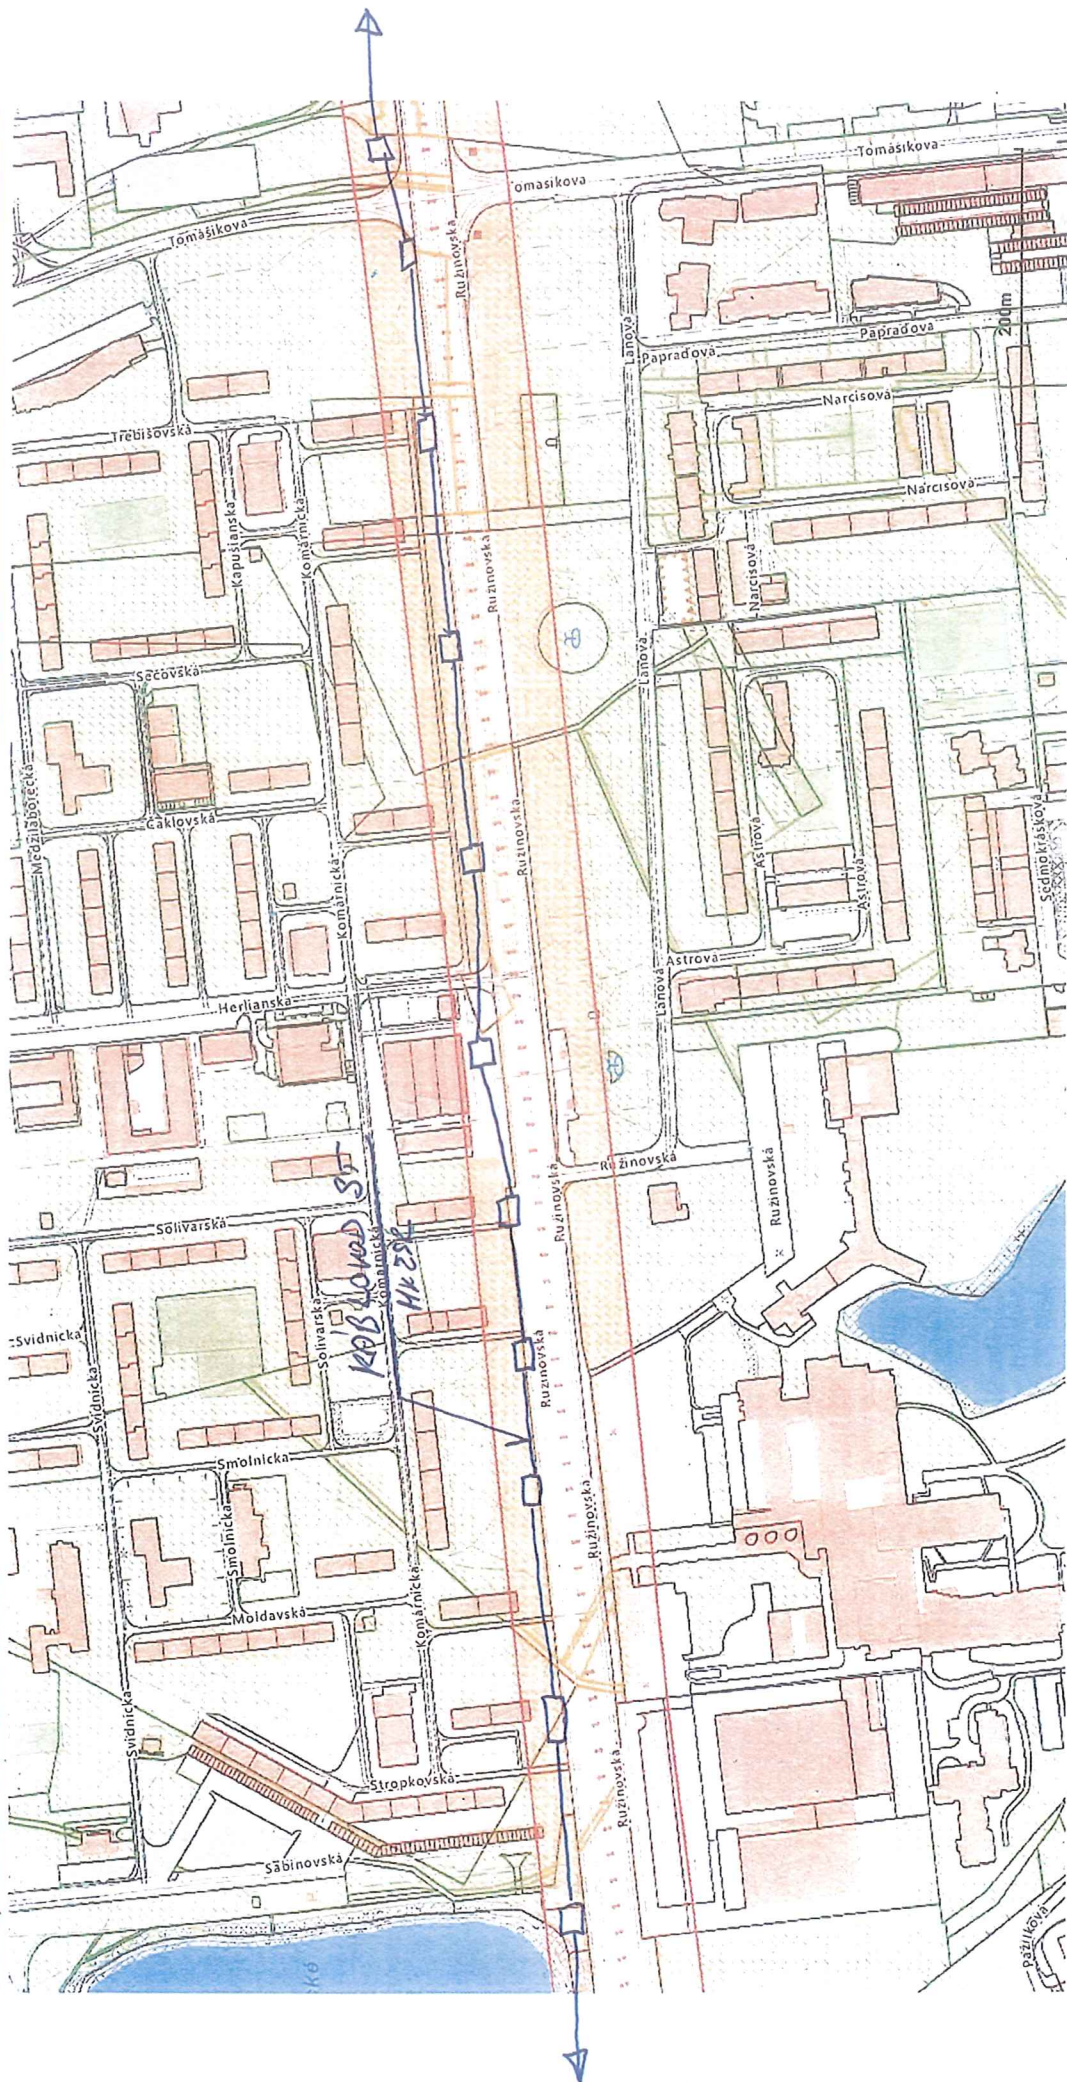

Vytlačené z aplikácie [Mapový klient ZBGIS](#). Nepoužiteľné na právne účely.

Dátum: 19.8.2020

 - záujmové územie

Podmienky telekomunikačného zariadenia v našej správe sa vo
 vyznačenom záujmovom území - na tomto výkrese
 nachádzajú - nachádzajú informatívny zákras
 Evid. číslo : 302/9-10
 Zaznam platí 2 roky

Dňa 10.9.2020 Podpis.....



Podzemné telekomunikačné zariadenia v našej správe sa vo
vymedzenom záujmovom území - na tomto výkrese
nachádzajú - nachádzajú informatívny zakres


300/9-20

Záznam platí 2 roky

Ružinovská radiála - záujmové územie 5/6

Bratislavský > Bratislava II > Bratislava-Ružinov > kú Ružinov

Dňa.....
14.9.2020

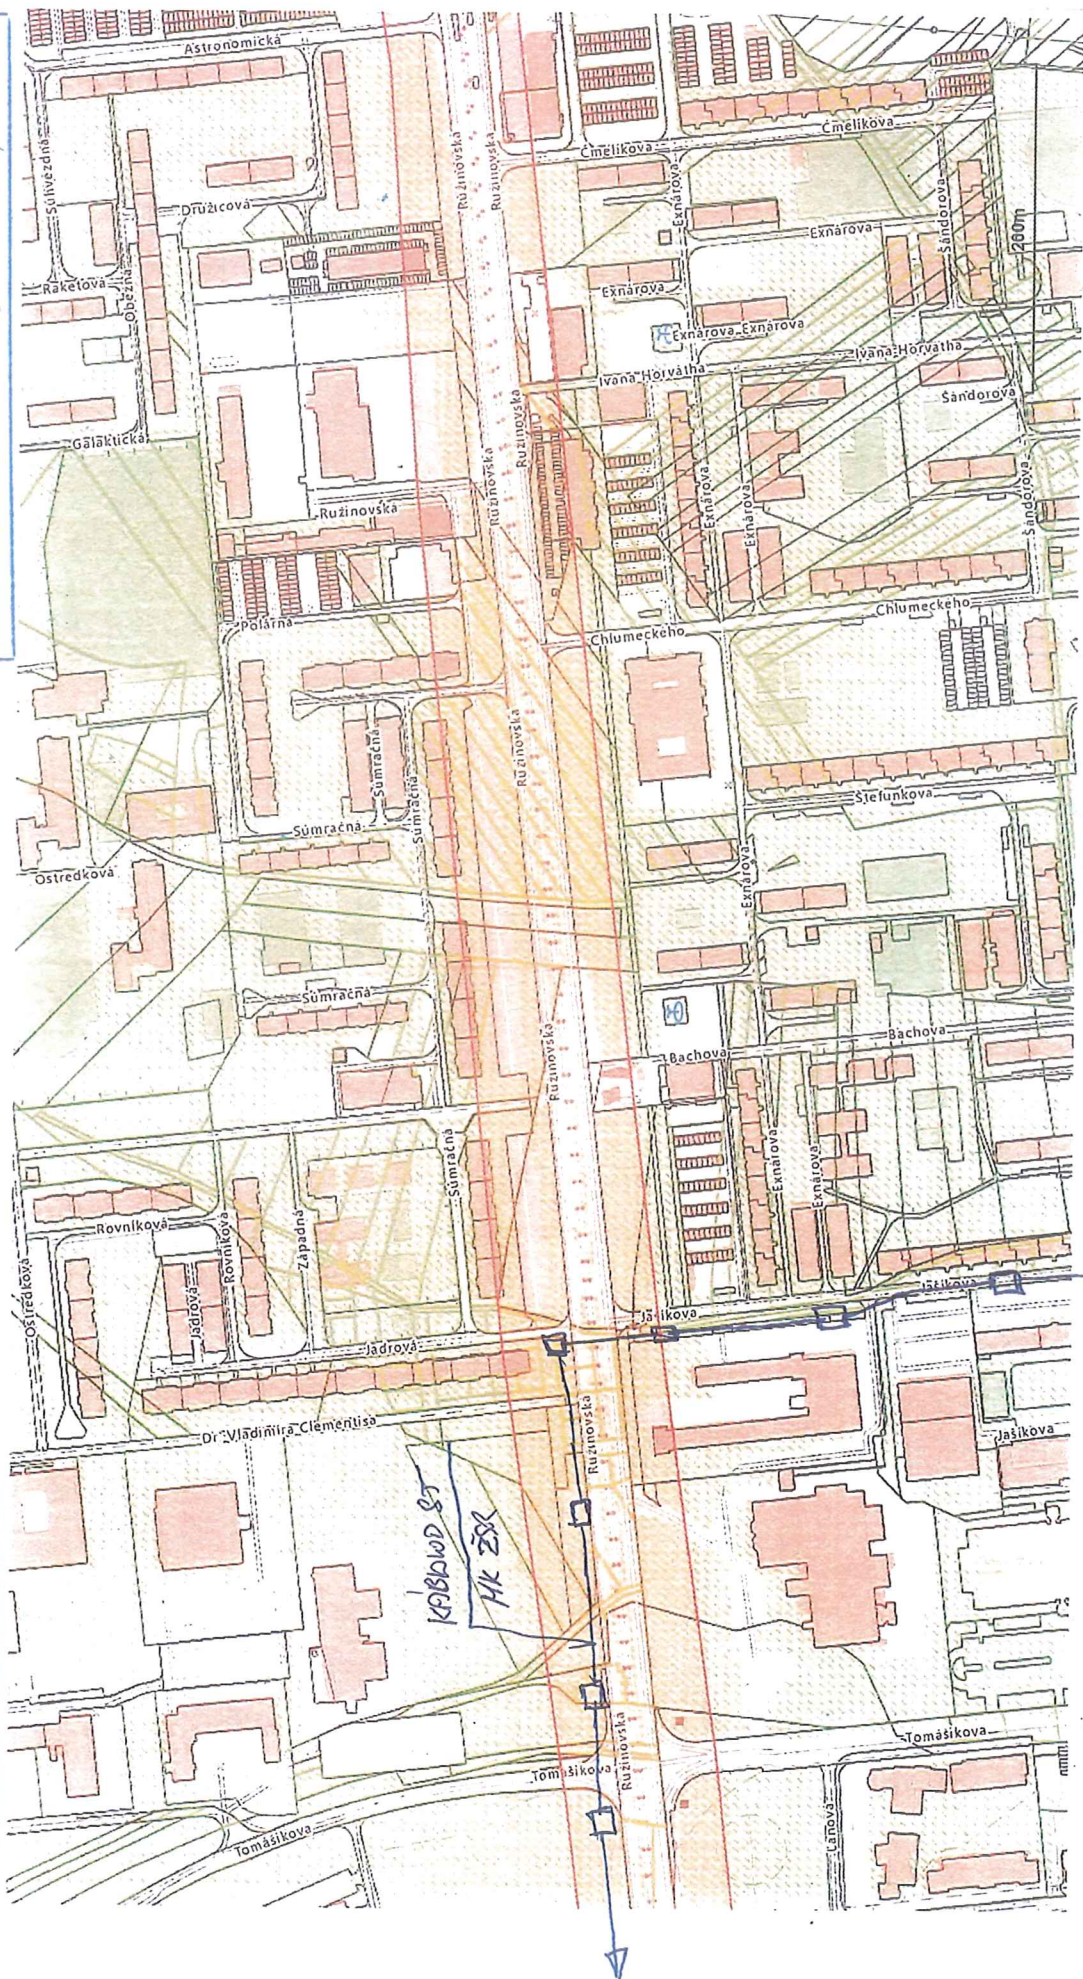

Vyťaženie z aplikácie Mapový klient ZBGIS. Nepoužiteľné na právne účkony.

Dátum: 19.8.2020

