
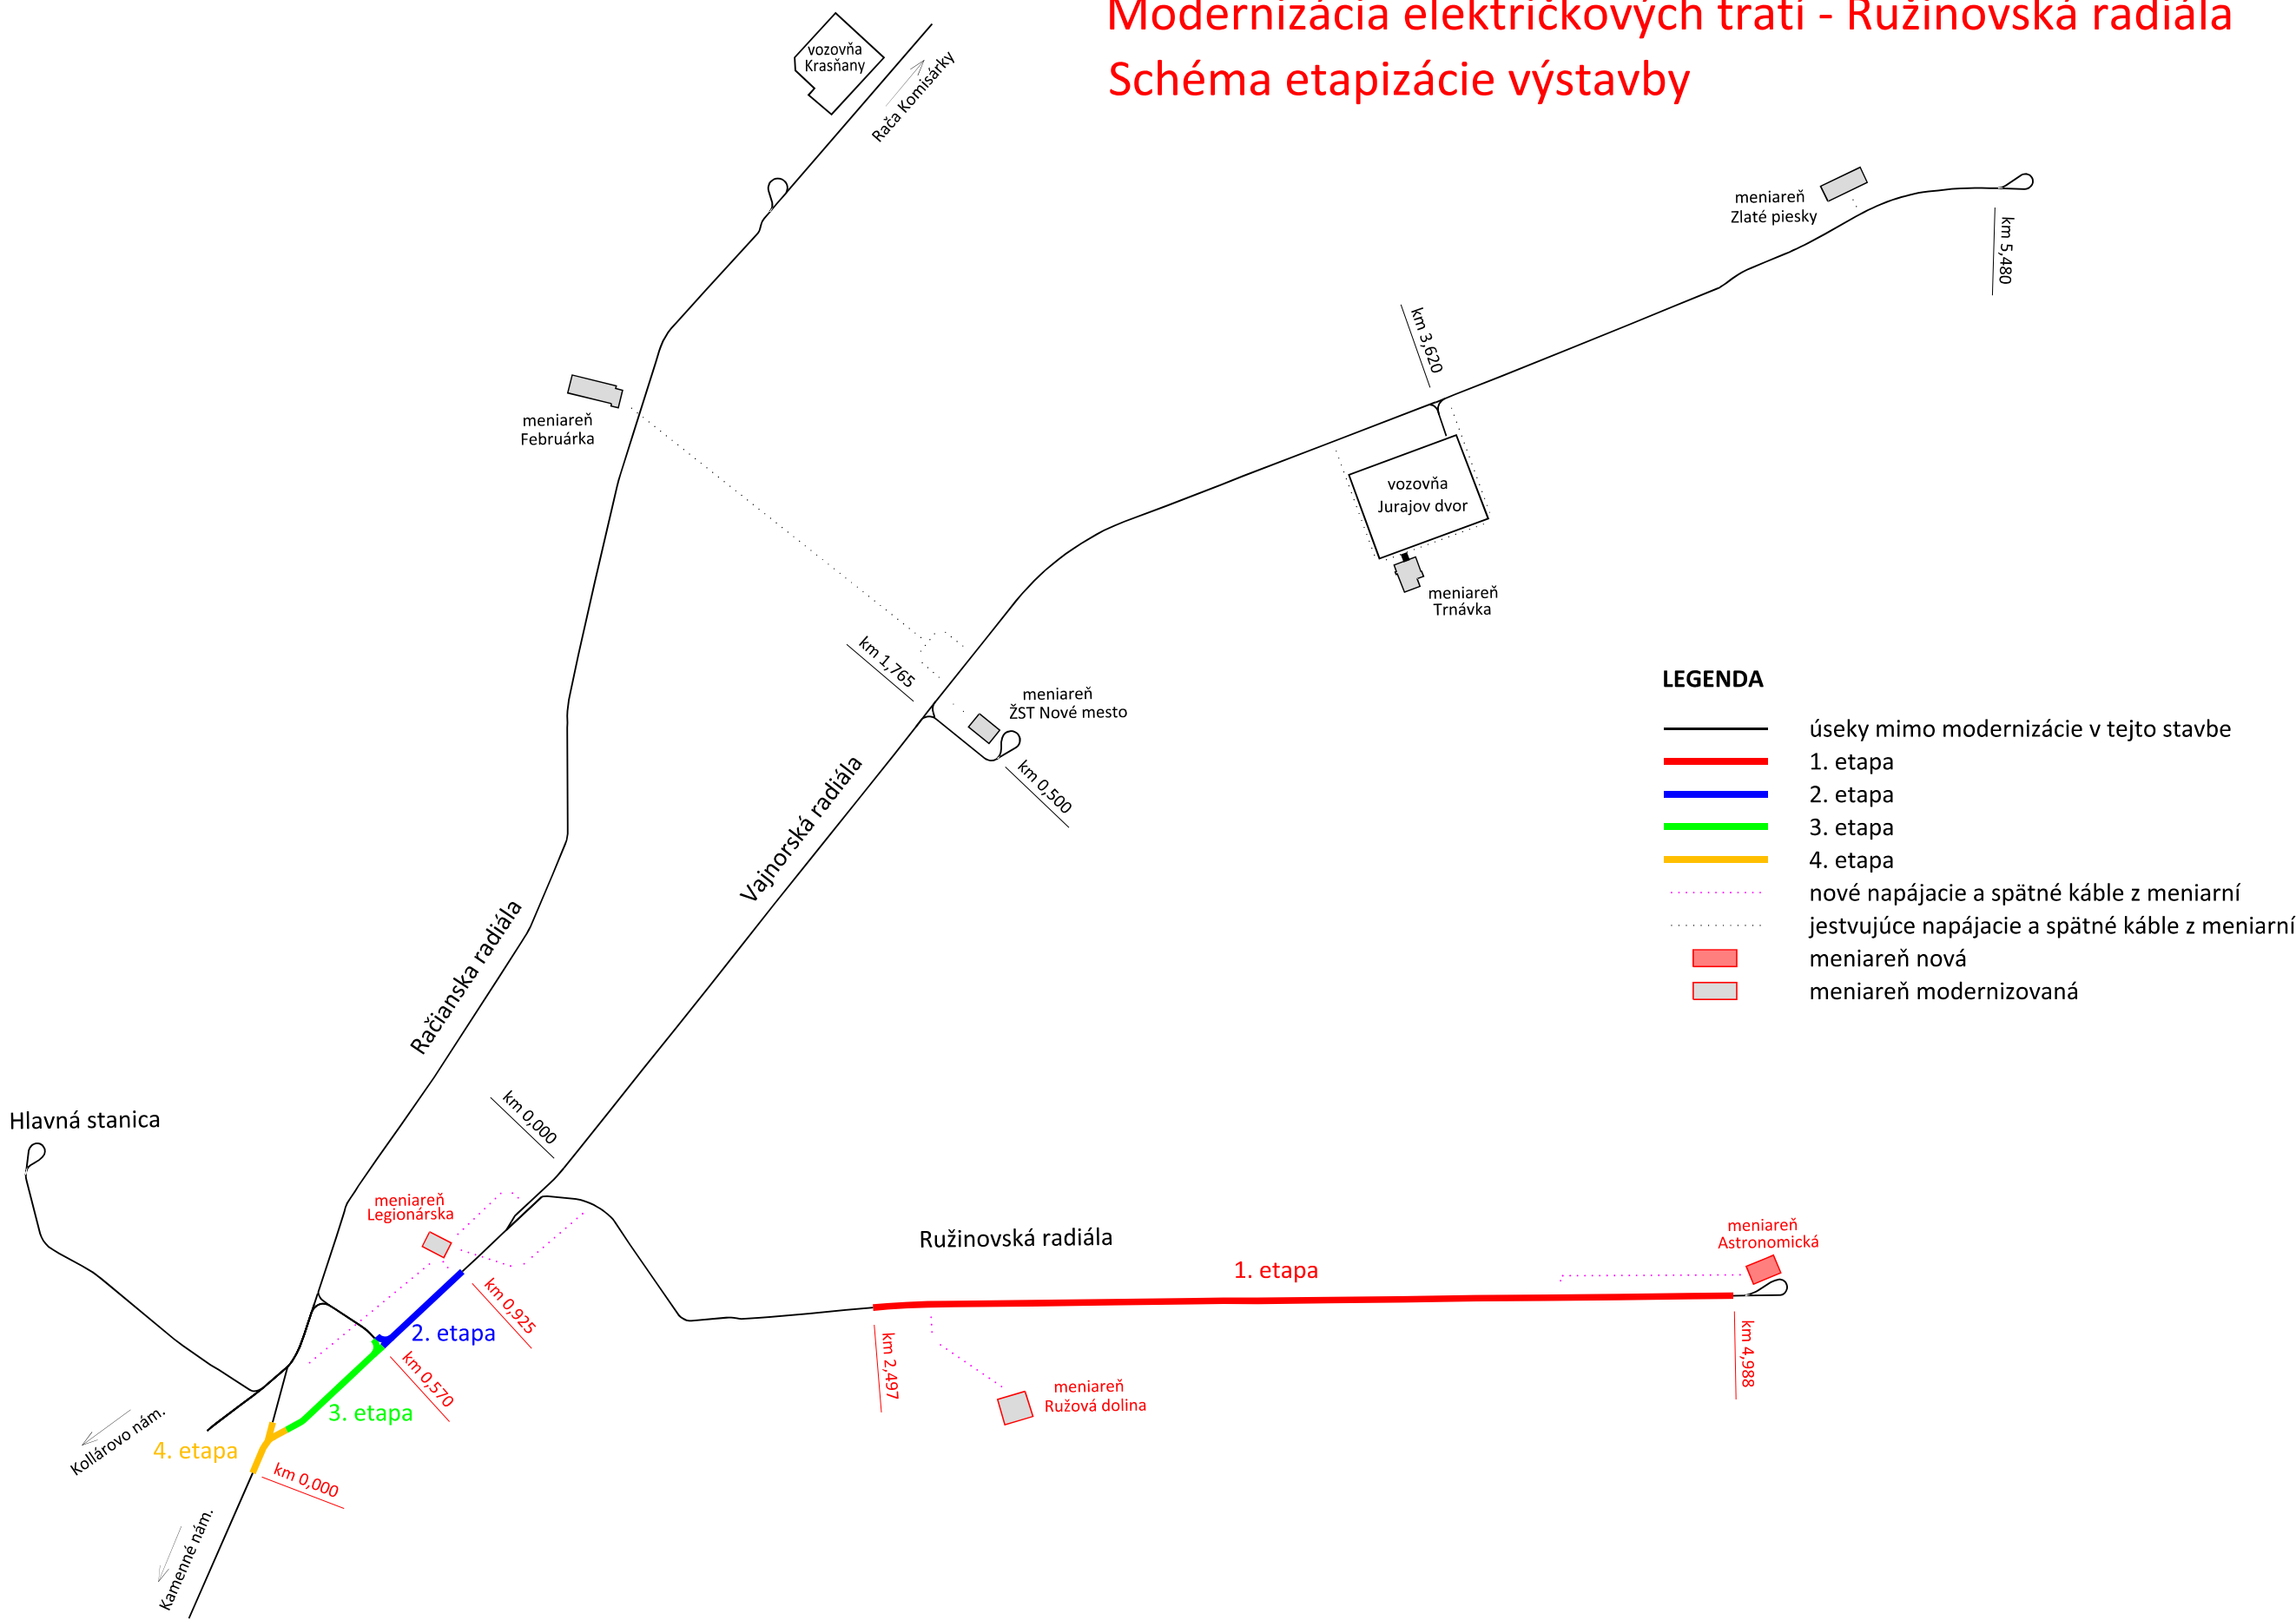


Modernizácia električkových tratí - Ružinovská radiála

Schéma etapizácie výstavby

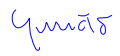

D14

NÁZOV STAVBY		Modernizácia električkových tratí RUŽINOVSKÁ RADIÁLA	
OBJEDNÁVATEĽ	 BRATISLAVA	Hlavné mesto Slovenskej republiky Bratislava Prímaciálne nám. 1, 814 99 Bratislava	
PROJEKTANT		DOPRAVOPROJEKT, a.s. Kominárska 141/2,4 832 03 Bratislava	
HLAVNÝ INŽINIER PROJEKTU		Ing. Nikola Grančič	PODPIS
ČÍSLO ZÁKAZKY		8632-01	
PROJEKTANT OBJEKTU		DOPRAVOPROJEKT, a.s., divízia Bratislava II, Kominárska 141/2,4, 832 03 Bratislava	
ZODPOVEDNÝ PROJEKTANT		Ing. Igor Karchutňák	PODPIS
VYPRACOVAL		Ing. Igor Karchutňák	PODPIS
KONTROLOVAL		Ing. Nikola Grančič	PODPIS
IDENTIFIKAČNÉ ČÍSLO PRÍLOHY		MET-RR-DUR-C-D140-00000-001-X	
KRAJ: BRATISLAVSKÝ	OKRES: Bratislava I, Bratislava II, Bratislava III	DÁTUM	12.2020
KATASTRÁLNE ÚZEMIE: Staré Mesto, Nové Mesto, Nivy, Ružinov		FORMÁT	3 x A4
NÁZOV PRÍLOHY		MIERKA	
		STUPEŇ PD	DÚR
		Č. ZÁKAZKY	8632-01
		Č. SÚPRAVY	Č. PRÍLOHY
			001
SCHÉMA ETAPIZÁCIE VÝSTAVBY			