

DOPRAVOPROJEKT, a.s.

Kominárska 141/2, 4 832 03 Bratislava

Váš list číslo:

Naše číslo:  
3864/2020

Vybavuje/telefón:  
Ing. Bieleková/0915965073

Bratislava  
26.8.2020

**Vec: Vyjadrenie k existencii sietí / Informatívny zakres pre potreby zmapovania lokality/geodetických prác pre pripravovanú stavbu**  
**"Modernizácia električkových tratí - Ružinovská radiála"**

Spoločnosť OTNS, a.s., Vajnorská 137, 831 04 Bratislava ako správca optickej siete SWAN, a.s., spol. SWAN je aj právnym nástupcom zaniknutej spoločnosti BENESTRA, s.r.o. v dôsledku zlúčenia od 1.1.2019, Vám na základe Vašej žiadosti o vyjadrenie k existencii sietí pre potreby zmapovania lokality stavby "**Modernizácia električkových tratí - Ružinovská radiála**" oznamuje, že v záujmovom území danej stavby sa **nachádza** podzemná sieť spoločnosti SWAN, a.s.


**Do projektu pre stavebné povolenie je potrebné zapracovať:**

Pri akýchkoľvek prácach, ktorými môžu byť ohrozené alebo poškodené zariadenia, je žiadateľ povinný vykonať všetky objektívne účinné ochranné opatrenia tým, že zabezpečí:

- **zpracovanie trasy optických telekomunikačných káblov spoločnosti SWAN/exBenestry.**
- **pri realizácii stavby príde k súbehu a križovaniu s optickými káblami SWAN, a.s.** V súvislosti s vykonávanými prácami požadujeme dodržiavať platné predpisy podľa STN 73 6005 pre priestorovú úpravu vedení technického vybavenia, ako aj STN 33 3300.
- **dodržanie ochranného pásma je 0,5 m** v zmysle §66, §67 a §68 Zákona č. 351/2011 Z.z. o elektronických komunikáciách.
- **jestvujúce káble musia byť vytýčené**, vytýčenie sa realizuje na základe písomnej objednávky spoločnosti na adresu: **OTNS, a.s., Vajnorská 137, 831 04 Bratislava, elektronicky na [obchod@otns.sk](mailto:obchod@otns.sk)**, pri objednávke je nutné uviesť číslo nášho vyjadrenia zo dňa, priložiť kópiu samotného vyjadrenia so zakresom. Trasy siete SWAN/exBEN je potrebné vytýčiť geodeticky.
- **v prípade, že počas výstavby je potrebné zvýšiť alebo znížiť krytie tel. káblov, je toto možné vykonať len so súhlasom povereného zamestnanca OTNS.**

- v prípade, že **stavbou bude vyvolaná prekládka našich trás, je nutné prekonzultovať a odsúhlasiť návrh prekládky** v PD pre SP
- **keďže je v záujmovom území plánovaná výstavba železničnej trate, príp. komunikácie pre peších a parkoviská či iné spevnené plochy nad našou existujúcou trasou, požadujeme zabezpečiť dodatočnú mechanickú ochranu optických chráničiek SWAN** uložením chráničiek do betónových žľabov TK2 s vekom po celej dĺžke pod spevnenými plochami.
- **Všetky práce spojené s ochranou káblov, príp. preložkou budú zrealizované na náklady investora.**
- je **NUTNÉ VOPRED** prekonzultovať a odsúhlasiť realizačnú projektovú dokumentáciu s našou spoločnosťou.
- požadujeme **PD pre SP predložiť na odsúhlasenie.**
- **Upozorňujeme**, že v prípade nedodržania podmienok a prípadného poškodenia optických vedení siete SWAN ponesie stavebník/realizátor celú zodpovednosť za prerušenie telekomunikačnej prevádzky a bude znášať všetky náklady spojené s odstránením poruchy/opravy optickej trasy vrátane pokút.
- **Vyjadrenie je platné 6 mesiacov.**

S pozdravom

  
OTNS, a.s.  
Vajnorská 137, 831 04 Bratislava  
IČO: 46 881 239, IČ DPH: SK2023628442  
-20-  
**Ing. Beatrix Bieleková**  
špecialista inžinieringu OTNS, a.s.


Príloha: 6xA4/A3 so zákresom trasy SWAN/exBenestra, posudzovaný polohopisný plán 14 výkresov

OTNS, a.s. Vajnorská 137, 831 04 Bratislava  
 Správca siete SWAN  
 Vyjadrenie č. 35541... / 2020 v zmysle § 66 ods. 6  
 zák. č. 351/2011 Z.z. o elektronických komunikáciách.  
**Vytvoriť!**


Podzemné vedenia v majetku spoločnosti SWAN, a.s.  
 sa v záujmovom území  
 NACHÁDZAJÚ / **obchod@otns.sk**  
 Realizačnú projektovú dokumentáciu žiadame na predmierenie.  
 Toto vyjadrenie platí 6 mesiacov.  
 Územie **Americke nam.**  
 Vytvára **obchod@otns.sk** dňa **12.26.8.2020**  
**Ing. Bieleková**  
 meno **podpis**

Spoločnosť SWAN je právnym  
 nástupcom zaniknutej spol.  
 BENESTRA v dôsledku zlúčenia.


OTNS, a.s.  
 Vajnorská 137, 831 04 Bratislava  
 IČO: 46 881 239, IČ DPH: SK2023028442

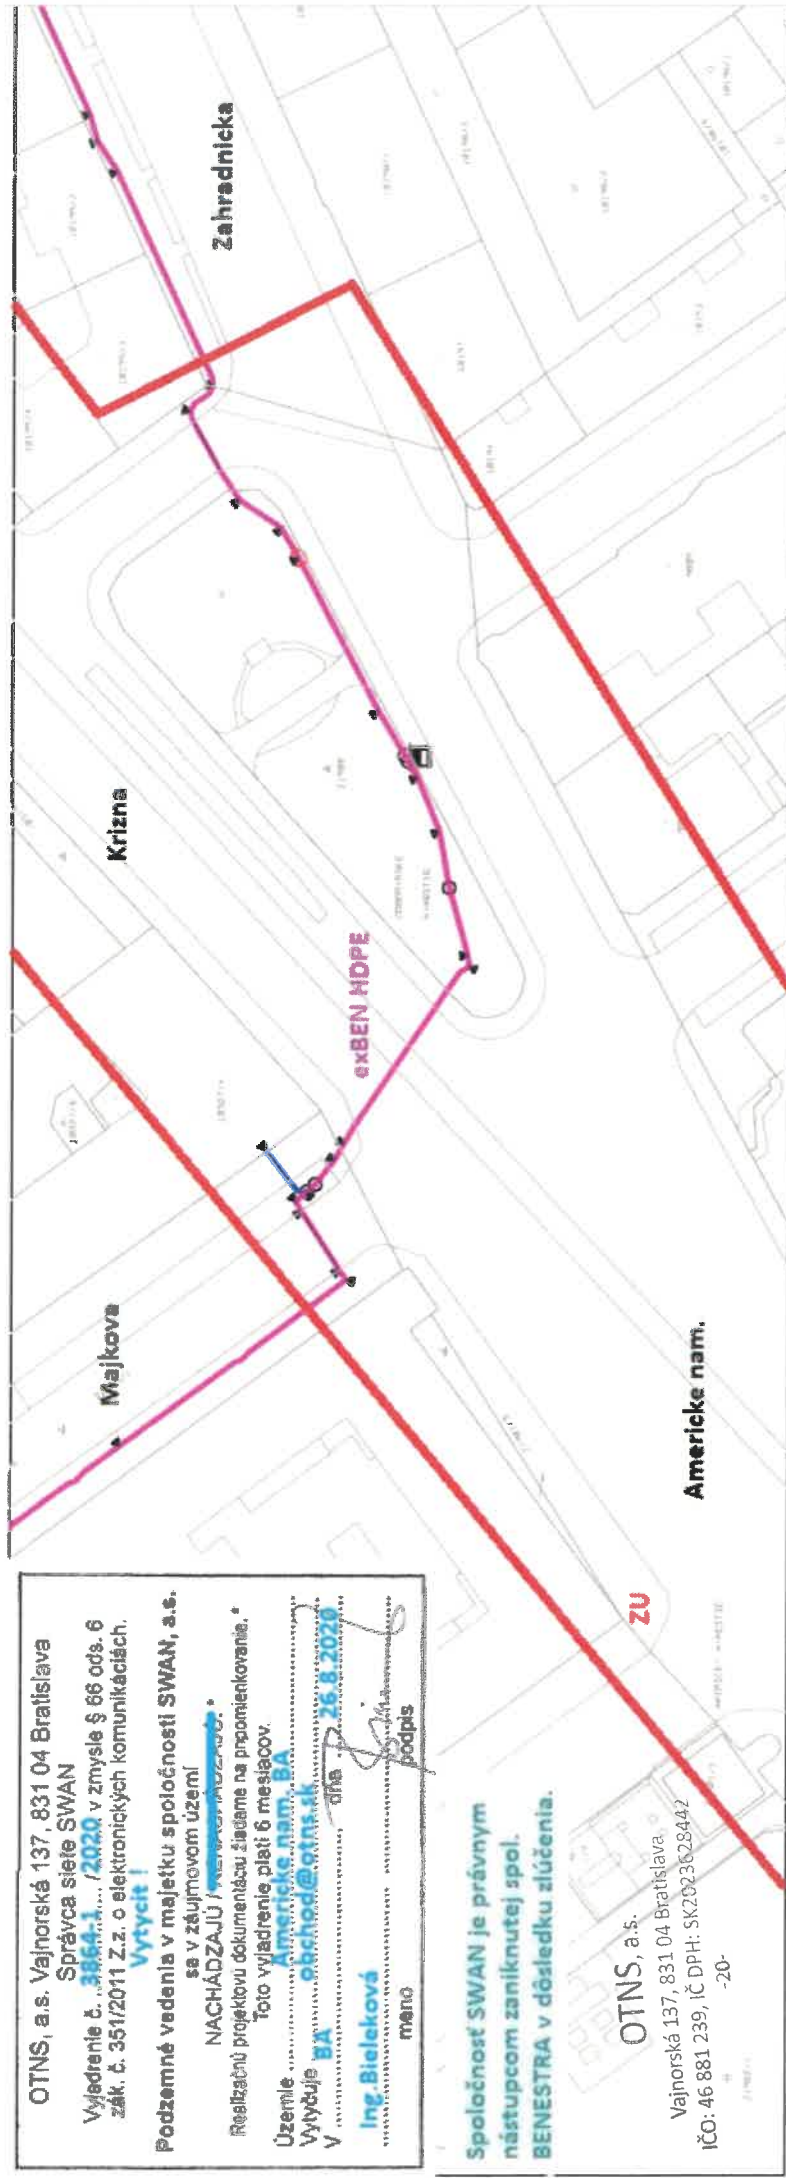



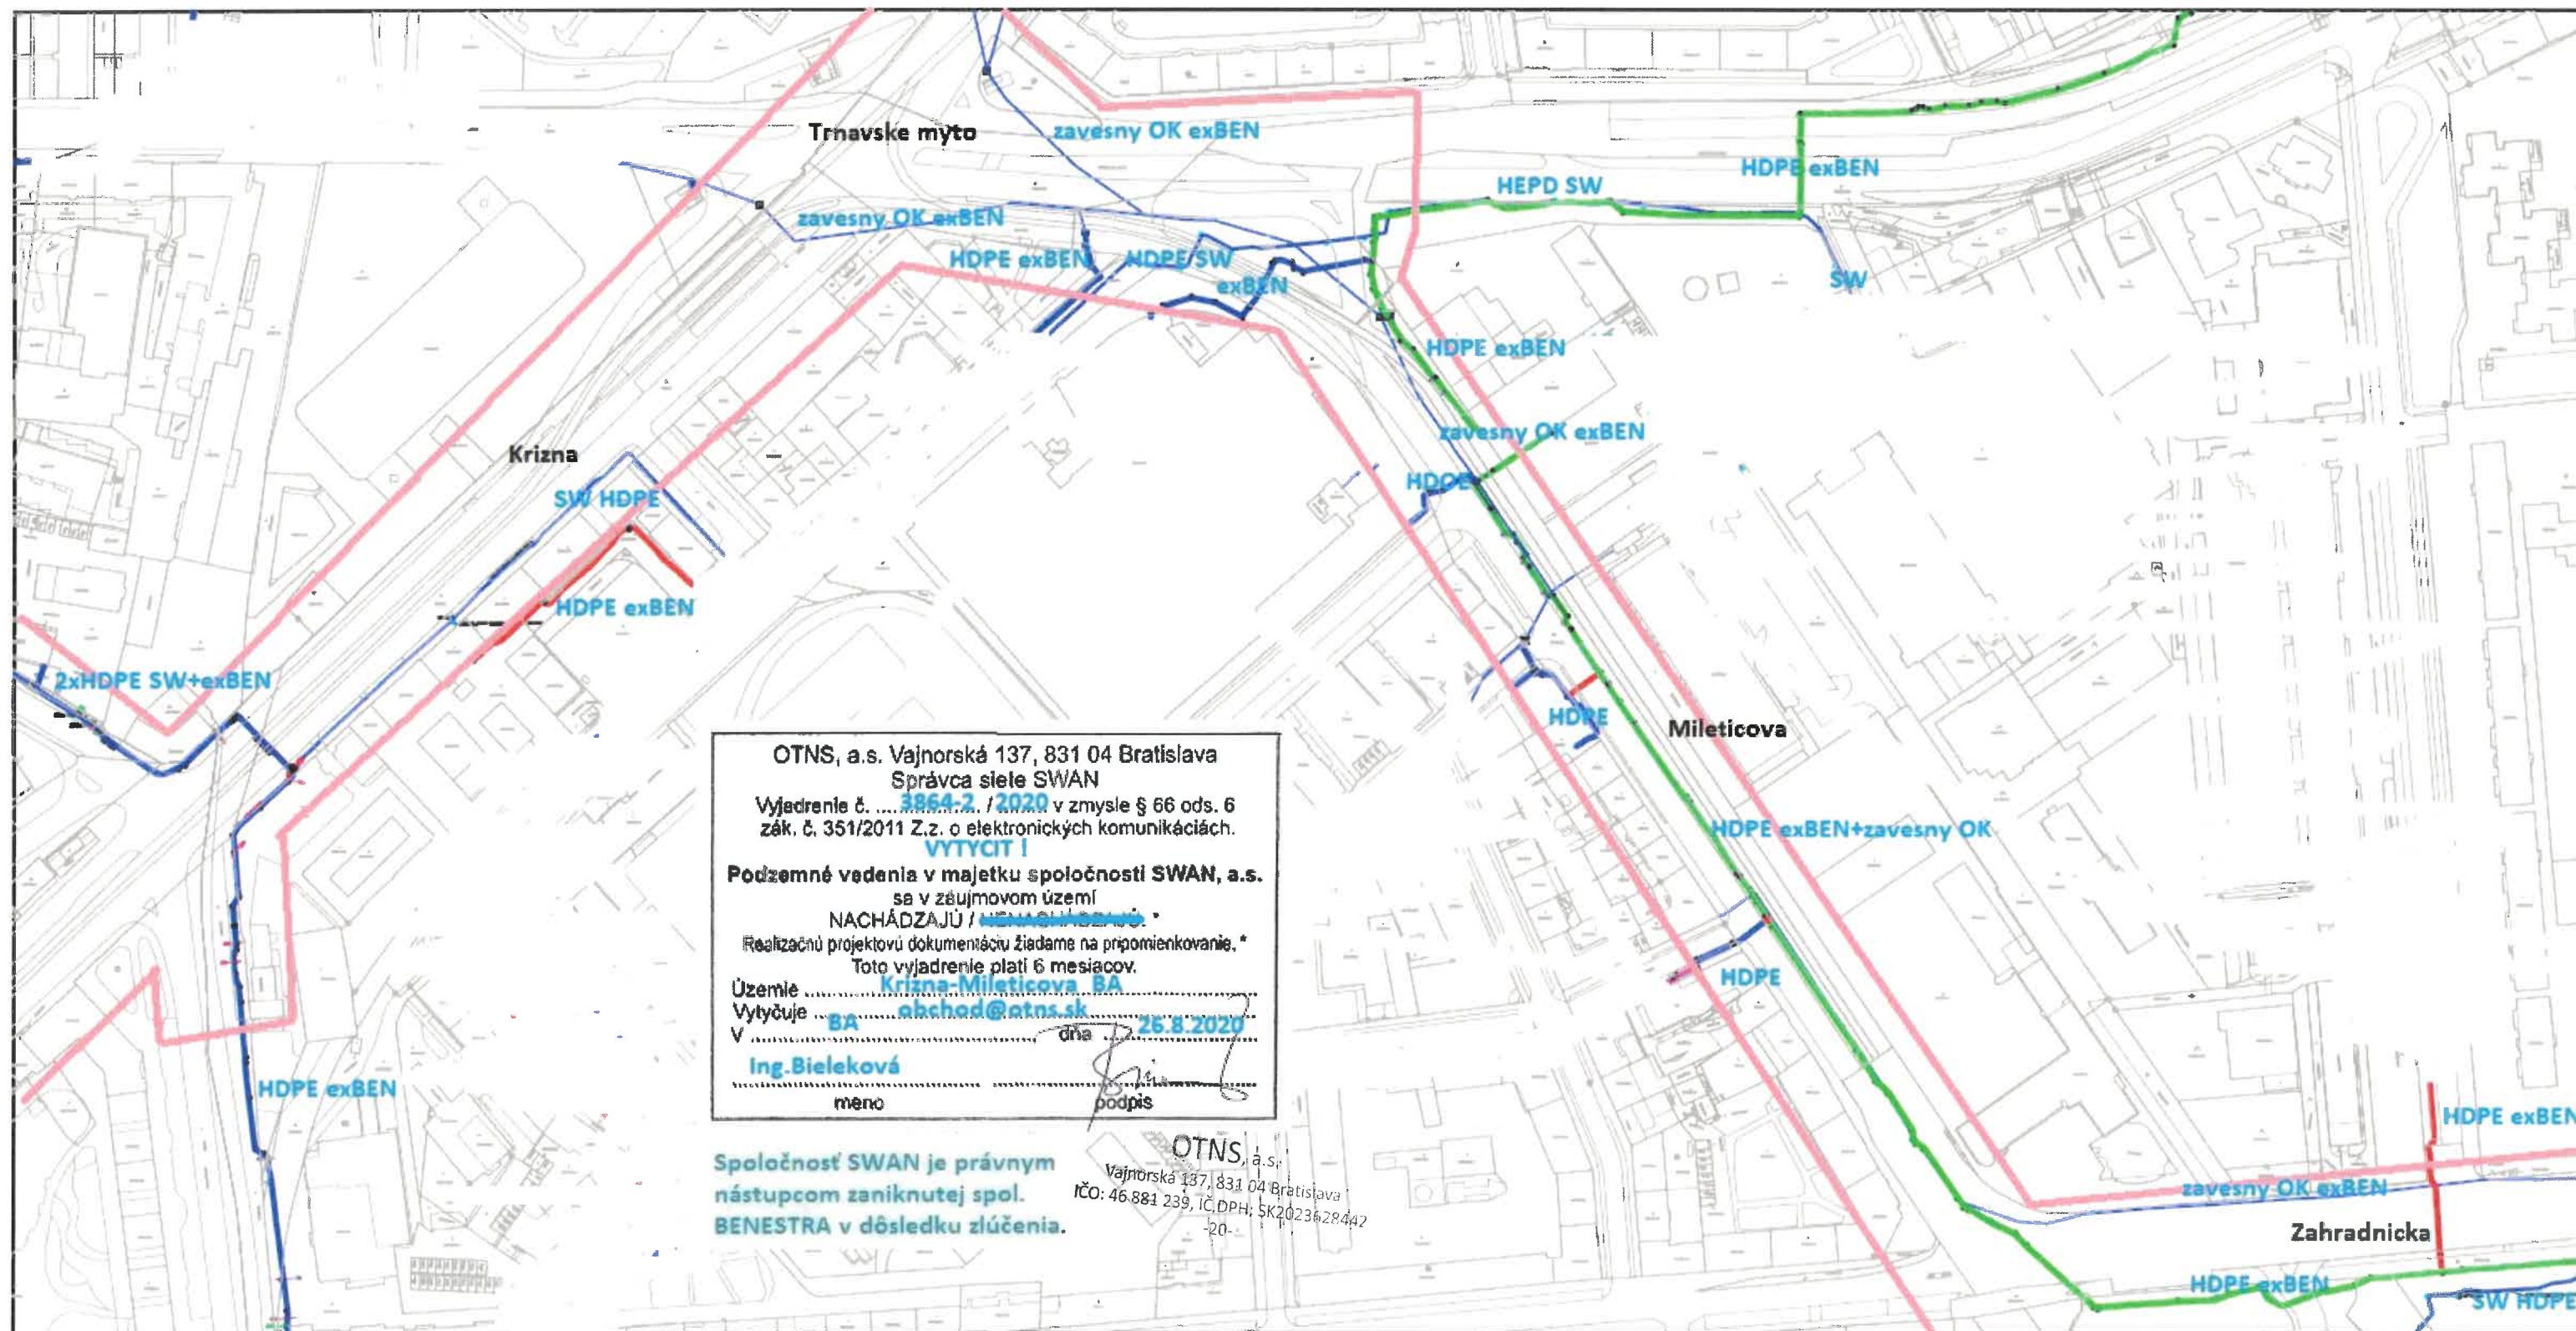




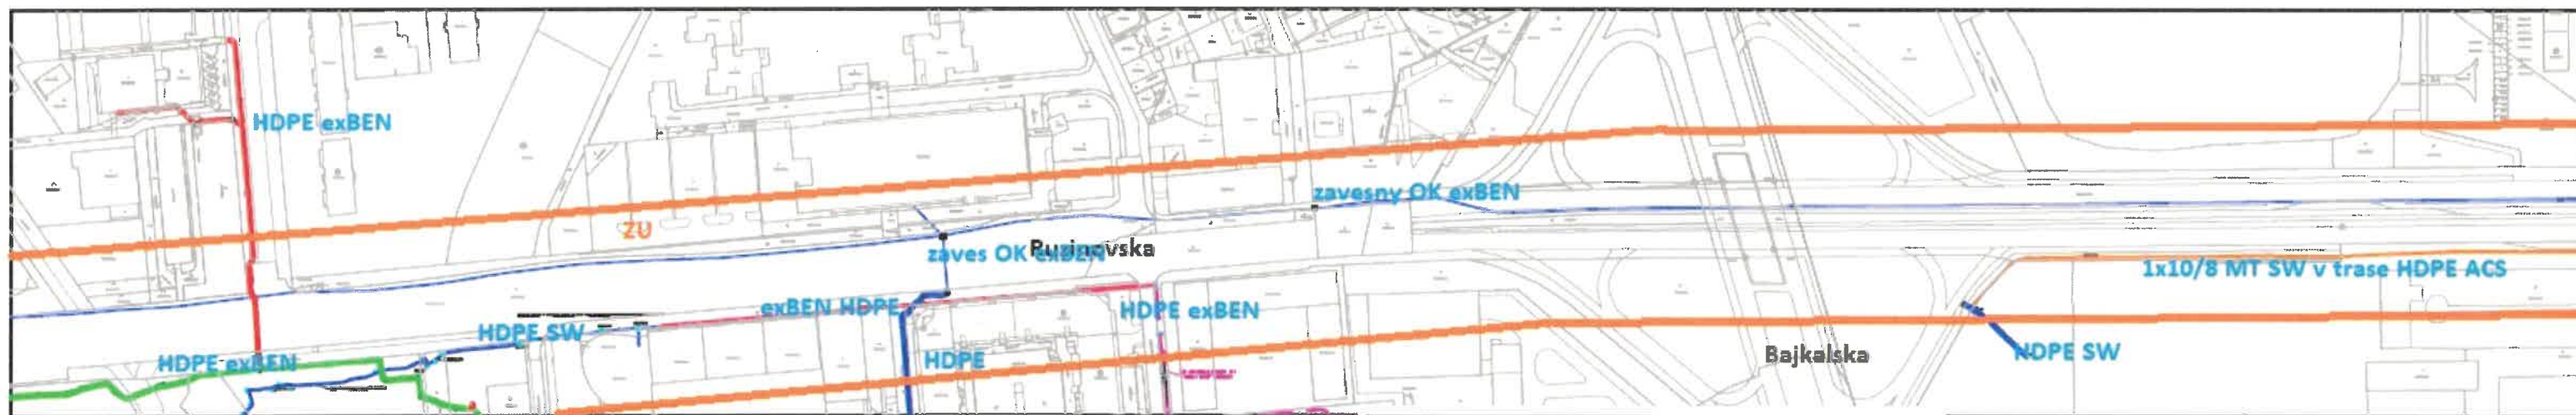

Spoločnosť SWAN je právnym  
nástupcom zaniknutej spol.  
BENESTRA v dôsledku zlúčenia.

OTNS, a.s. Vajnorská 137, 831 04 Bratislava  
Správca siete SWAN  
Vyladenie č. ...3864-3.../2020 v zmysle § 66 ods. 6  
zák. č. 351/2011 Z.z. o elektronických komunikáciách.  
**Vytýčiť !**  
Podzemné vedenia v majetku spoločnosti SWAN, a.s.  
sa v záujmovom území  
NACHÁDZAJÚ / NENACHÁDZAJÚ:  
Realizačnú projektovú dokumentáciu žiadame na pripomienkovanie. \*  
Toto vyladenie platí 6 mesiacov.  
Územie ..... Ruzinovska .....  
Vytýčača ..... BA .....  
V ..... Ing. Bielekova .....  
meno ..... podpis .....


OTNS, a.s.  
Vajnorská 137, 831 04 Bratislava  
IČO: 46 881 239, IČ DPH: SK2023628442  
-20-

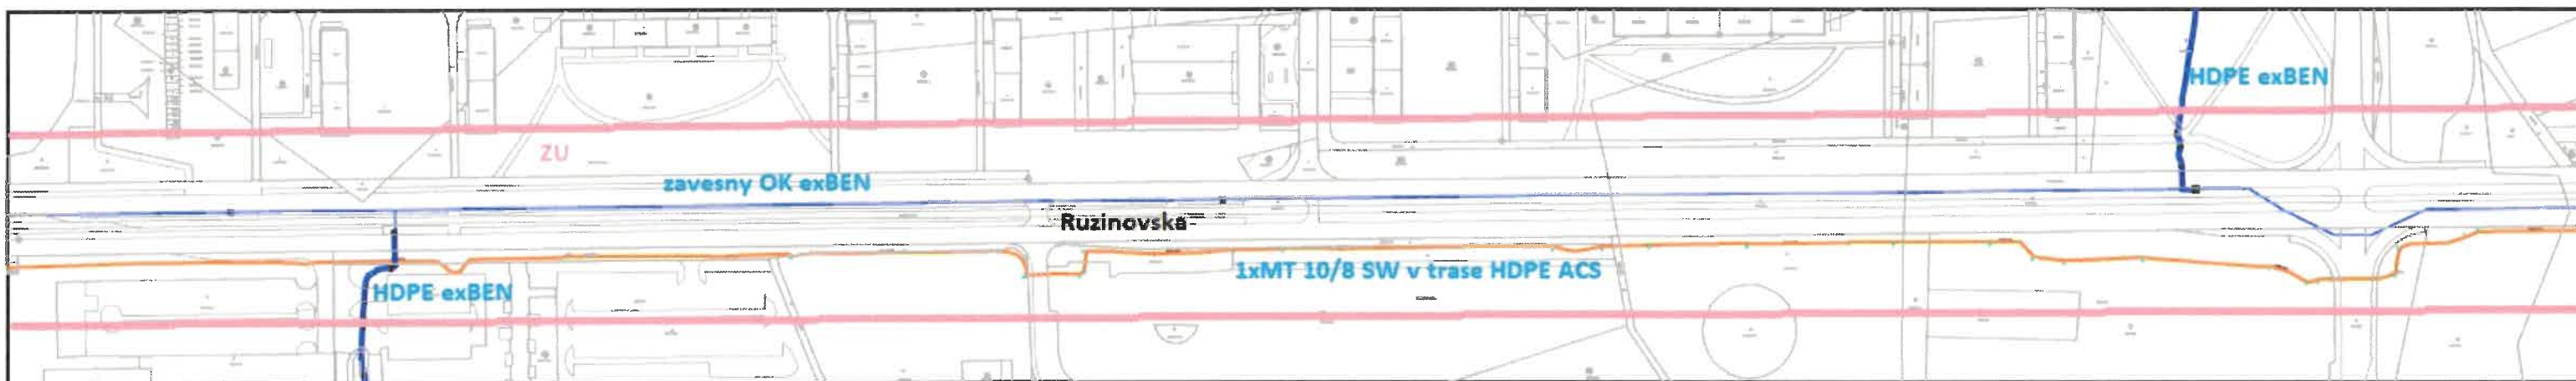

Spoločnosť SWAN je právnym  
nástupcom zaniknutej spol.  
BENESTRA v dôsledku zlúčenia.

OTNS, a.s. Vajnorská 137, 831 04 Bratislava  
Správca siete SWAN  
Vyjadrenie č. 3864-4 / 2020 v zmysle § 66 ods. 6  
zák. č. 351/2011 Z.z. o elektronických komunikáciách.  
VYTYČIT!  
Podzemné vedenia v majetku spoločnosti SWAN, a.s.  
sa v záujmovom území  
NACHÁDZAJÚ / NEMAJÚ.  
Realizačnú projektovú dokumentáciu žiadame na pripomienkovanie.\*  
Toto vyjadrenie platí 6 mesiacov.  
Územie .....  
Vytyčuje .....  
V BA ..... dňa 26.8.2020  
Ing. Bieleková .....  
meno ..... podpis .....

OTNS, a.s.  
Vajnorská 137, 831 04 Bratislava  
IČO: 46 881 239, IČ DPH: SK2023628442  
-20-

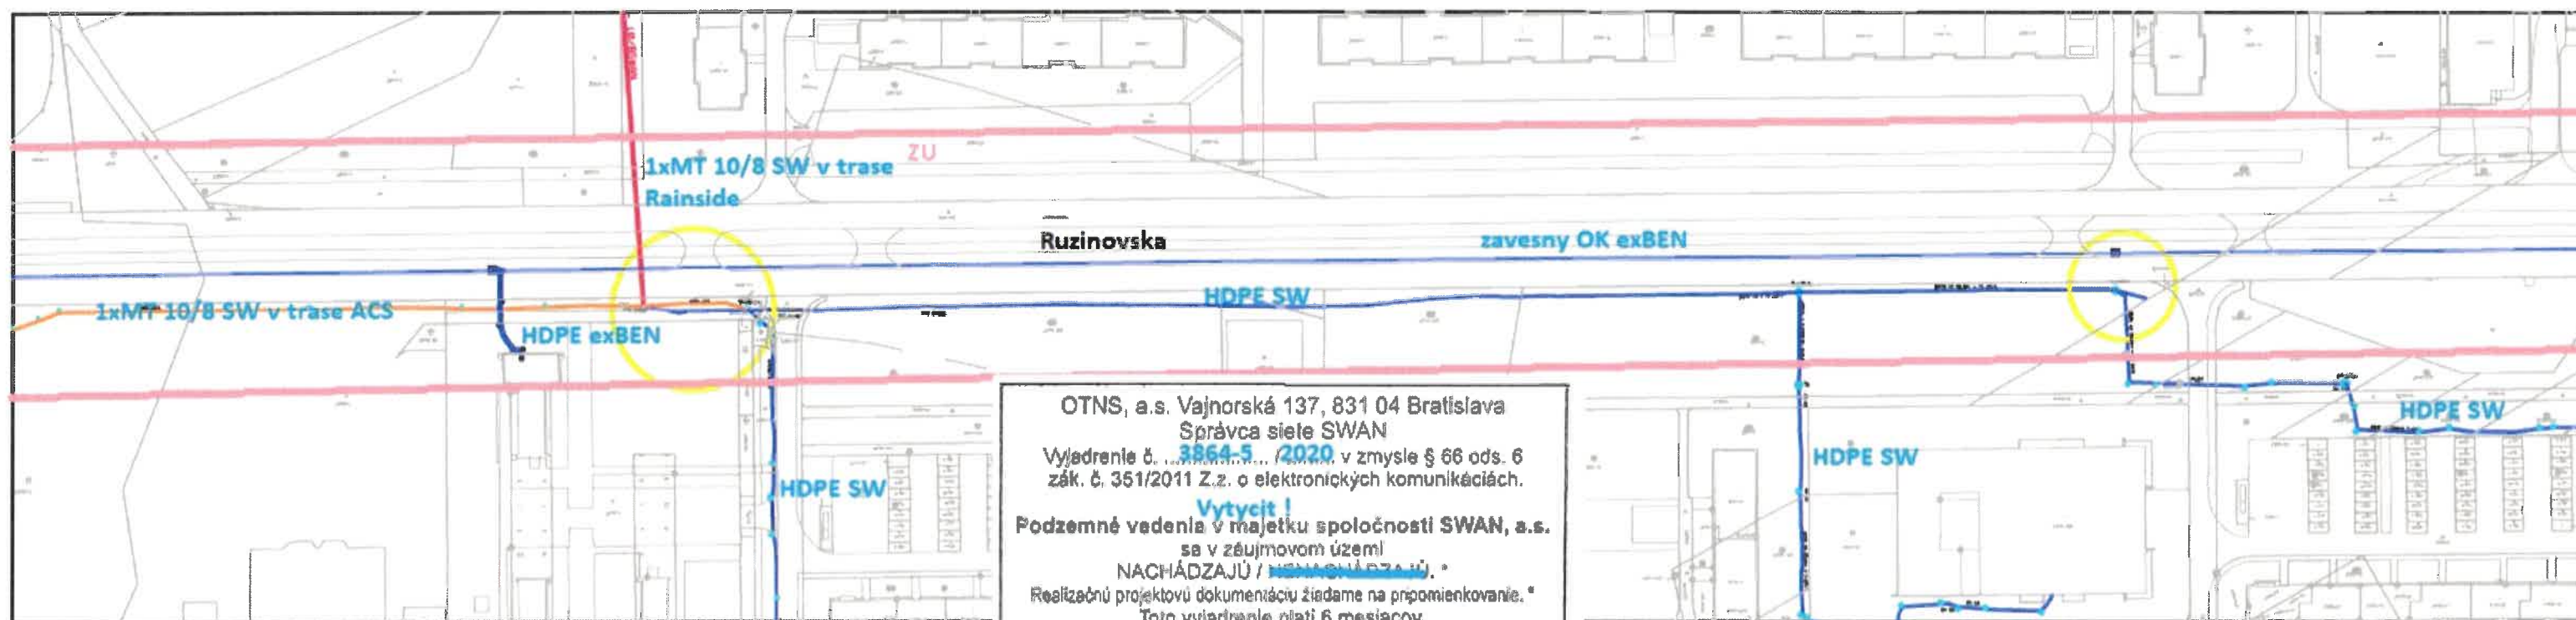


Spoločnosť SWAN je právnym  
nástupcom zaniknutej spol.  
BENESTRA v dôsledku zlúčenia.

OTNS, a.s. Vajnorská 137, 831 04 Bratislava  
Správca siete SWAN  
Vyjadrenie č. 3864-5 / 2020 v zmysle § 66 ods. 6  
zák. č. 351/2011 Z.z. o elektronických komunikáciách.  
**Vytýčiť!**  
Podzemné vedenia v majetku spoločnosti SWAN, a.s.  
sa v záujmovom území  
NACHÁDZAJÚ / ~~NENACHÁDZAJÚ~~.  
Realizačnú projektovú dokumentáciu žiadame na pripomienkovanie.  
Toto vyjadrenie platí 6 mesiacov.  
Územie .....  
Vytyčuje BA .....  
V .....  
Ing. Bieleková .....  
meno ..... podpis .....

OTNS, a.s.  
Vajnorská 137, 831 04 Bratislava  
IČO: 46 881 239, IČ DPH: SK2023628442  
-20-



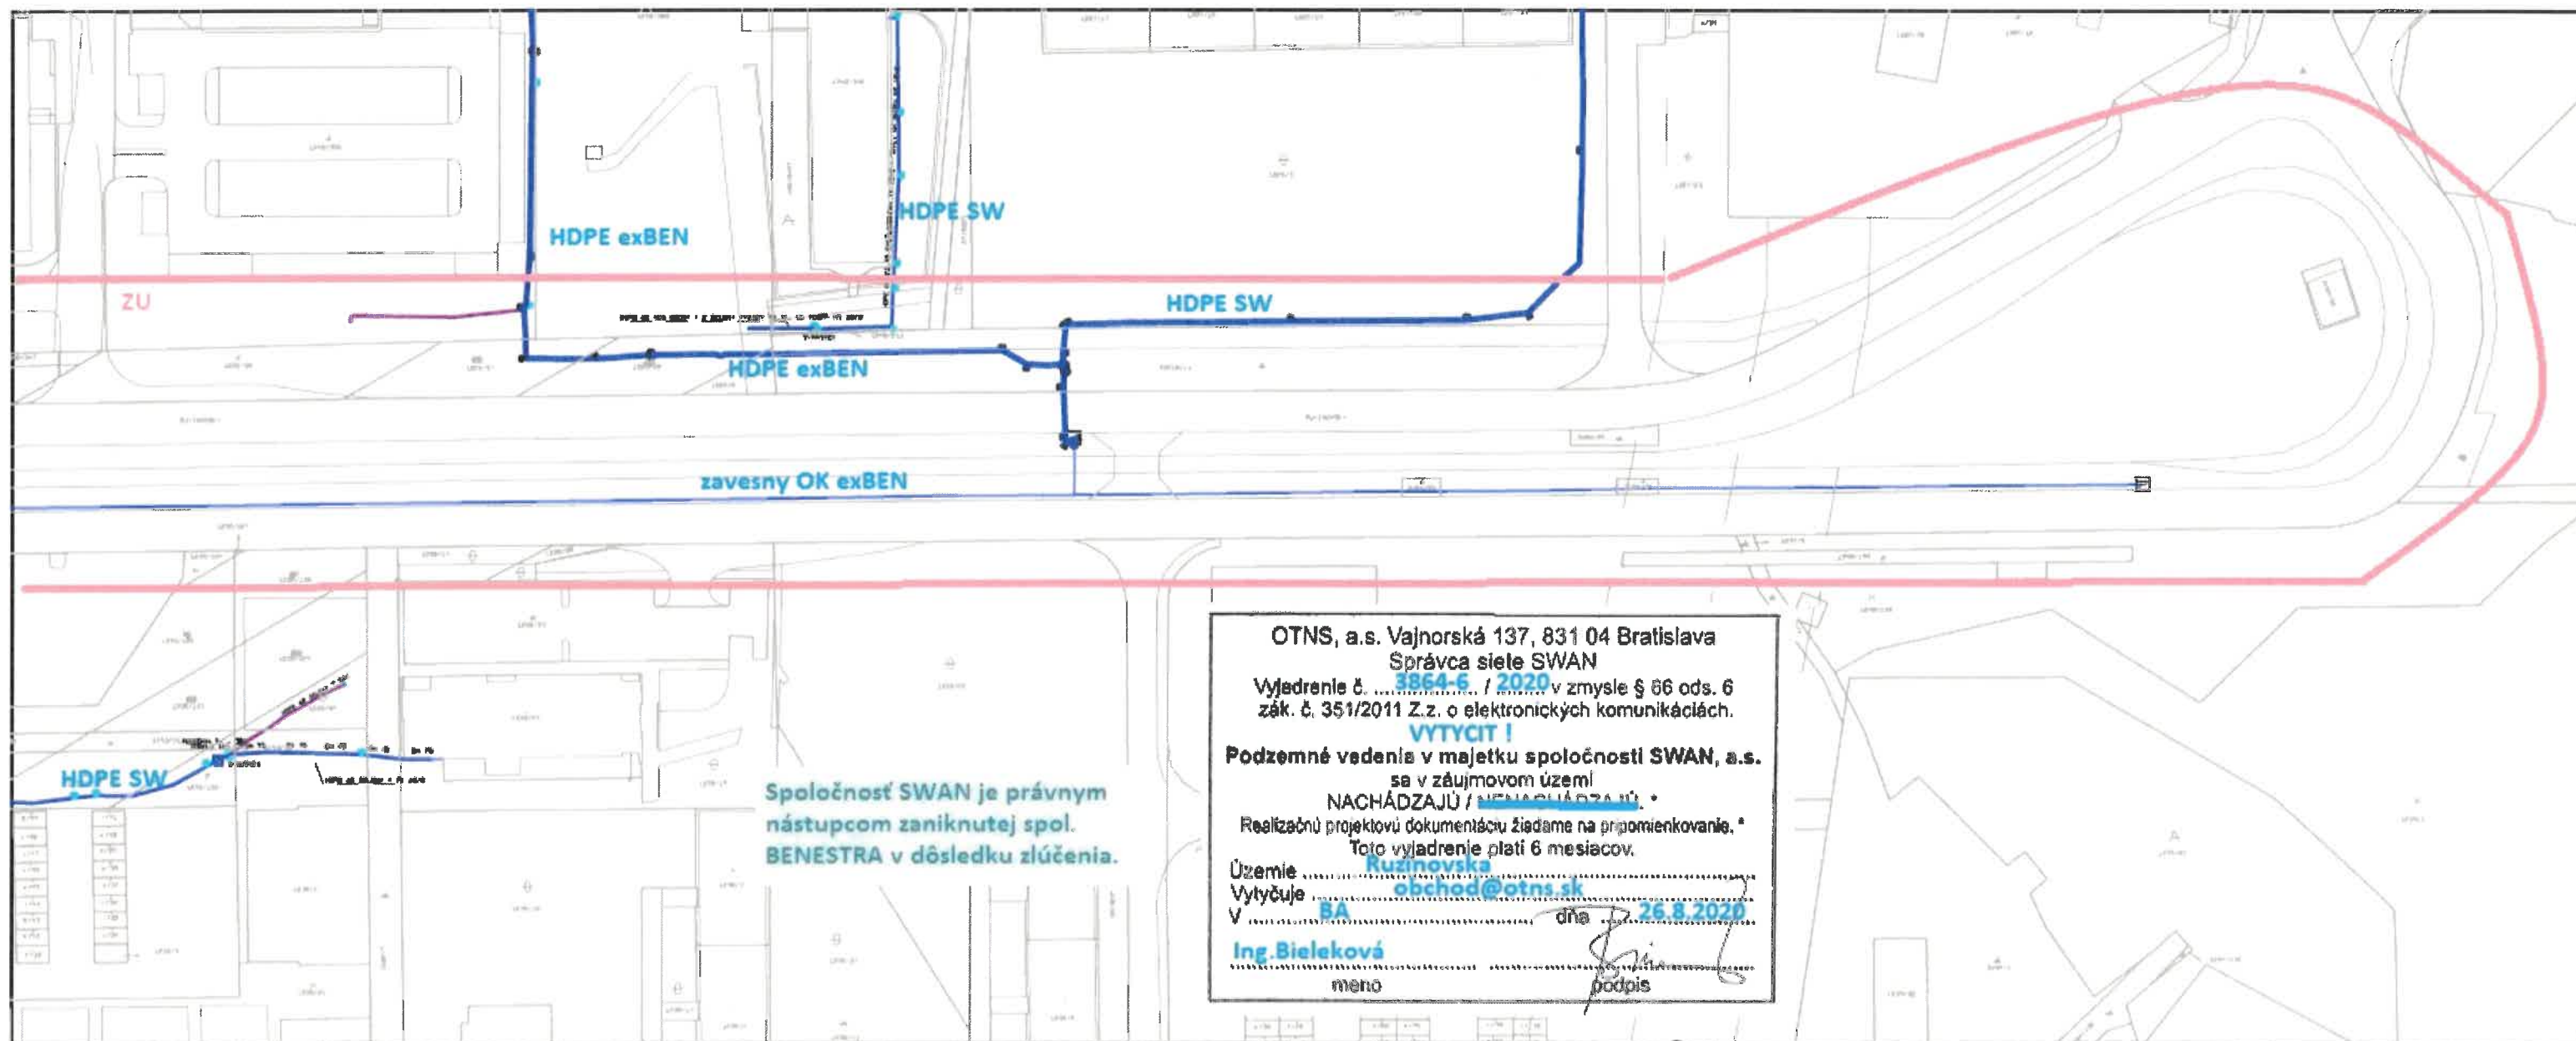

Spoločnosť SWAN je právnym  
nástupcom zaniknutej spol.  
BENESTRA v dôsledku zlúčenia.

OTNS, a.s. Vajnorská 137, 831 04 Bratislava  
Správca siete SWAN  
Výjadrenie č. 3864-6 / 2020 v zmysle § 66 ods. 6  
zák. č. 351/2011 Z.z. o elektronických komunikáciách.  
**VYTYCIT !**  
Podzemné vedenia v majetku spoločnosti SWAN, a.s.  
sa v záujmovom území  
NACHÁDZAJÚ / NENACHÁDZAJÚ :  
Realizačnú projektovú dokumentáciu žiadame na pripomienkovanie.\*  
Toto vyjadrenie platí 6 mesiacov.  
Územie Ruzinovská  
Vytyčuje obchod@otns.sk  
V BA dňa 26.8.2020  
Ing. Bieleková  
meno podpis

OTNS, a.s.  
Vajnorská 137, 831 04 Bratislava  
IČO: 46 881 239, IČ DPH: SK2023628442  
-20-