


MENIAREŇ RUŽOVÁ DOLINA


PÓDORYS 1.NP

1:200

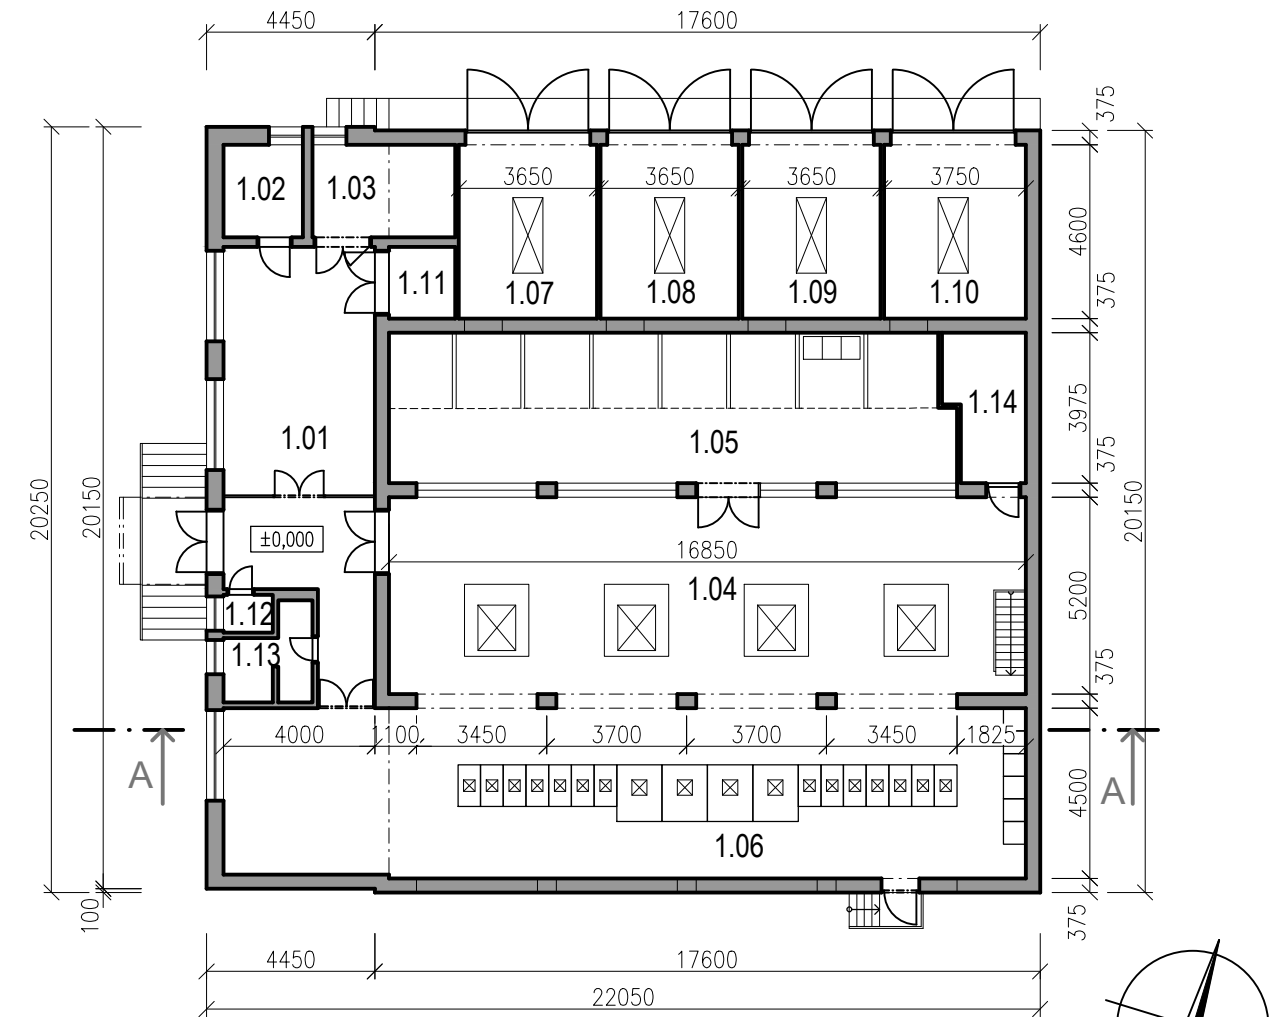


LEGENDA MIESTNOSTÍ 1.NP:

Č. M.	ÚČEL MIESTNOSTI	PLOCHA [m2]
1.01	VSTUP	40.85
1.02	AKUBATÉRIA	5.15
1.03	KOMPRESOROVŇA	9.25
1.04	USMERŇOVAČE	87.60
1.05	ROZVODŇA 220kV	58.73
1.06	ROZVODŇA 660Vss	95.08
1.07	TRAFOKOMORA TU1	16.79
1.08	TRAFOKOMORA TU2	16.79
1.09	TRAFOKOMORA TU3	16.79
1.10	TRAFOKOMORA TU4	17.25
1.11	TRAFOKOMORA TU5	3.33
1.12	WC	1.30
1.13	HYGIENICKÉ ZARIADENIE	4.75
1.14	ZÁLOŽNÝ TRANSFORMÁTOR VLASTNEJ SPOTREBY	7.74
SPOLU:		381.40

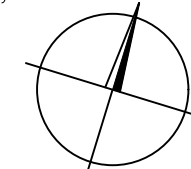


REZ A-A

1:200

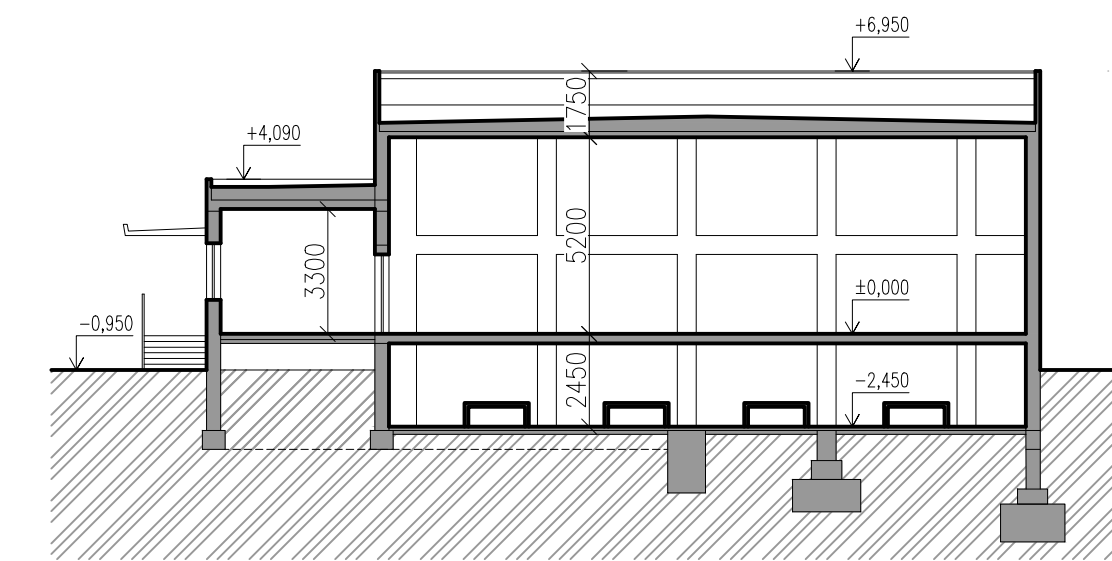


POHĽAD ZÁPADNÝ

1:200

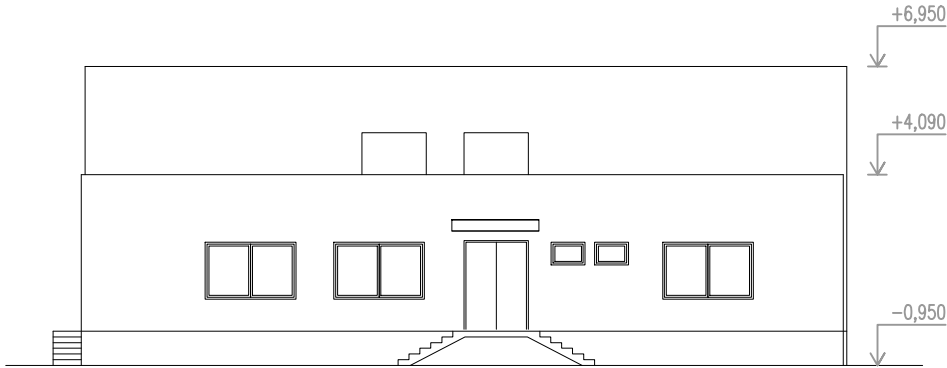


POHĽAD JUŽNÝ

1:200

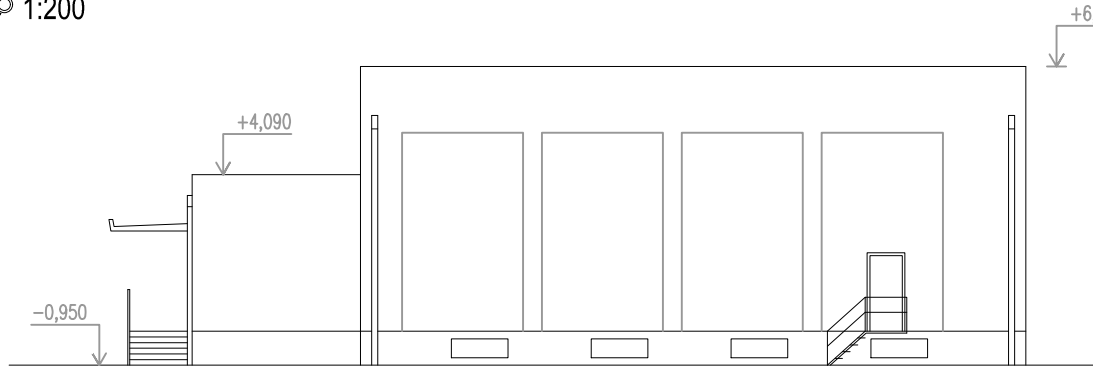


POHĽAD SEVERNÝ

1:200

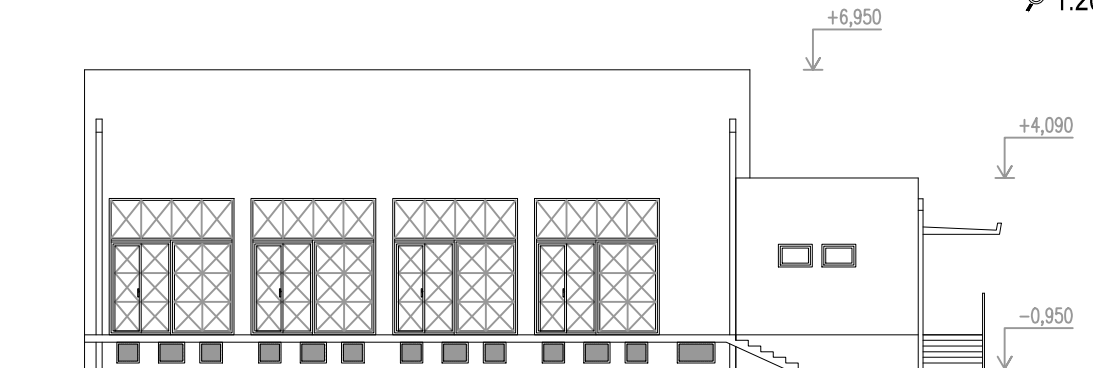


PÓDORYS 1.PP

1:200

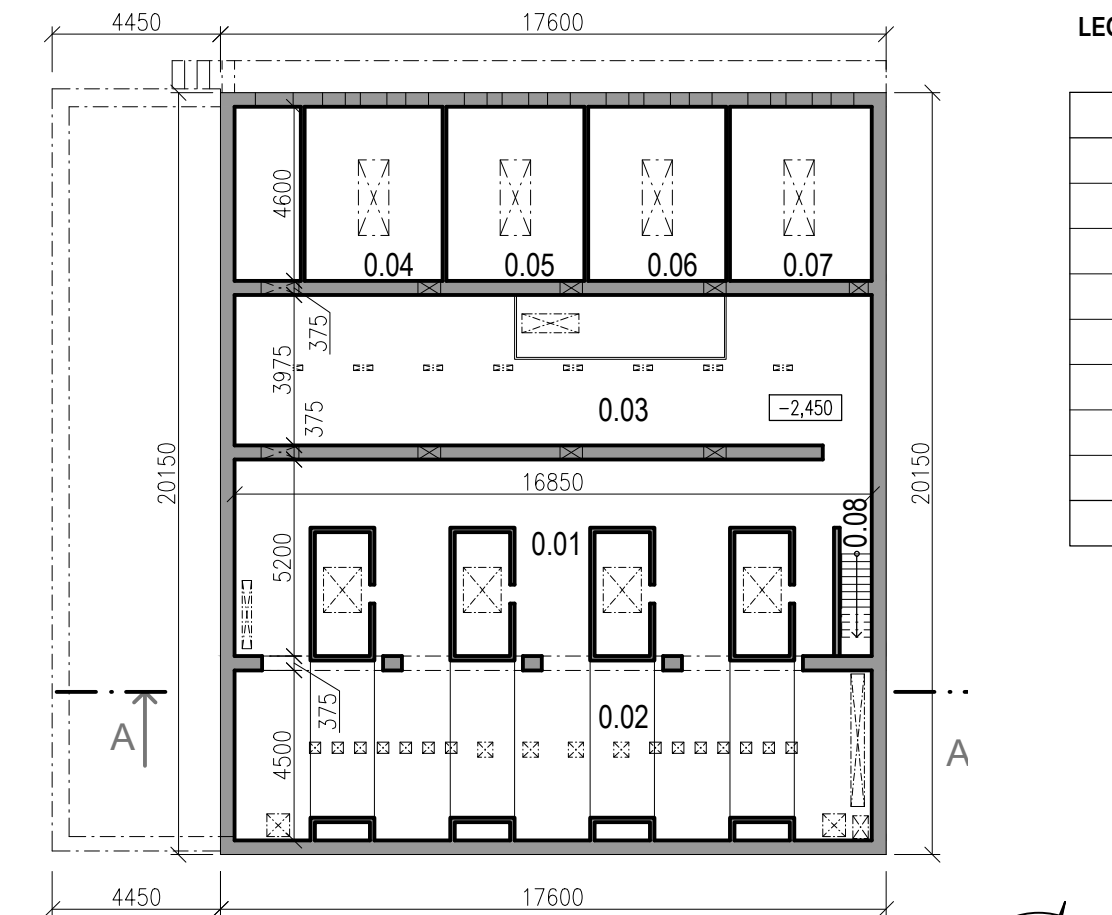

LEGENDA MIESTNOSTÍ 1.PP:

Č. M.	ÚČEL MIESTNOSTI	PLOCHA [m2]
0.01	KÁBLOVÝ PRIESTOR	84.22
0.02	KÁBLOVÝ PRIESTOR	75.73
0.03	KÁBLOVÝ PRIESTOR	64.46
0.04	ZÁCHYTNÁ OLEJOVÁ VAŇA TU1	16.79
0.05	ZÁCHYTNÁ OLEJOVÁ VAŇA TU2	16.79
0.06	ZÁCHYTNÁ OLEJOVÁ VAŇA TU3	16.79
0.07	ZÁCHYTNÁ OLEJOVÁ VAŇA TU4	17.25
0.08	SCHODISKO	2.89
SPOLU:		294.92

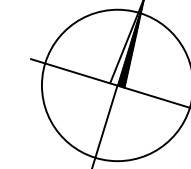

EURÓPSKA ÚNIA  
Európske štrukturálne a investičné fondy  
OP Integrovaná infraštruktúra 2014 – 2020

MINISTERSTVO  
DOPRAVY A VÝSTAVBY  
SLOVENSKEJ REPUBLIKY

D08

NÁZOV STAVBY			
Modernizácia električkových tratí RUŽINOVSKÁ RADIÁLA			
OBJEDNÁVATEĽ		Hlavné mesto Slovenskej republiky Bratislava Primaciálne nám. 1, 814 99 Bratislava	
PROJEKTANT		DOPRAVOPROJEKT, a.s. Kominárska 141/2,4 832 03 Bratislava	
HLAVNÝ INŽINIER PROJEKTU		Ing. Nikola Grančič	
ČÍSLO ZÁKAZKY		8632-01	
PODPIS		[Signature]	
PROJEKTANT OBJEKTU		DOPRAVOPROJEKT, a.s., divízia Bratislava II, Kominárska 141/2,4, 832 03 Bratislava	
ZODPOVEDNÝ PROJEKTANT		Ing. Rastislav Hájach	
VYPRACOVAL		Ing. Rastislav Hájach	
KONTROLOVAL		Ing. arch. Jozef Maríoth	
IDENTIFIKAČNÉ ČÍSLO PRÍLOHY		MET-RR-DUR-C-D080-00000-002-X	
PODPIS		[Signature]	
KRAJ: BRATISLAVSKÝ		OKRES: Bratislava II	
KATASTRÁLNE ÚZEMIE: Ružinov		DÁTUM: 12.2020	
NÁZOV PRÍLOHY		FORMÁT: 4 x A4	
POZEMNÉ STAVBY – MENIARNE–STAVEBNÁ ČASŤ MENIAREŇ RUŽOVÁ DOLINA		MIERKA: 1:200	
STUPEŇ PD: DŮR		Č. ZÁKAZKY: 8632-01	
Č. SÚPRAVY		Č. PRÍLOHY: 002	