


VZROVOVÝ PRIEČNY REZ PRIEPUSTOM

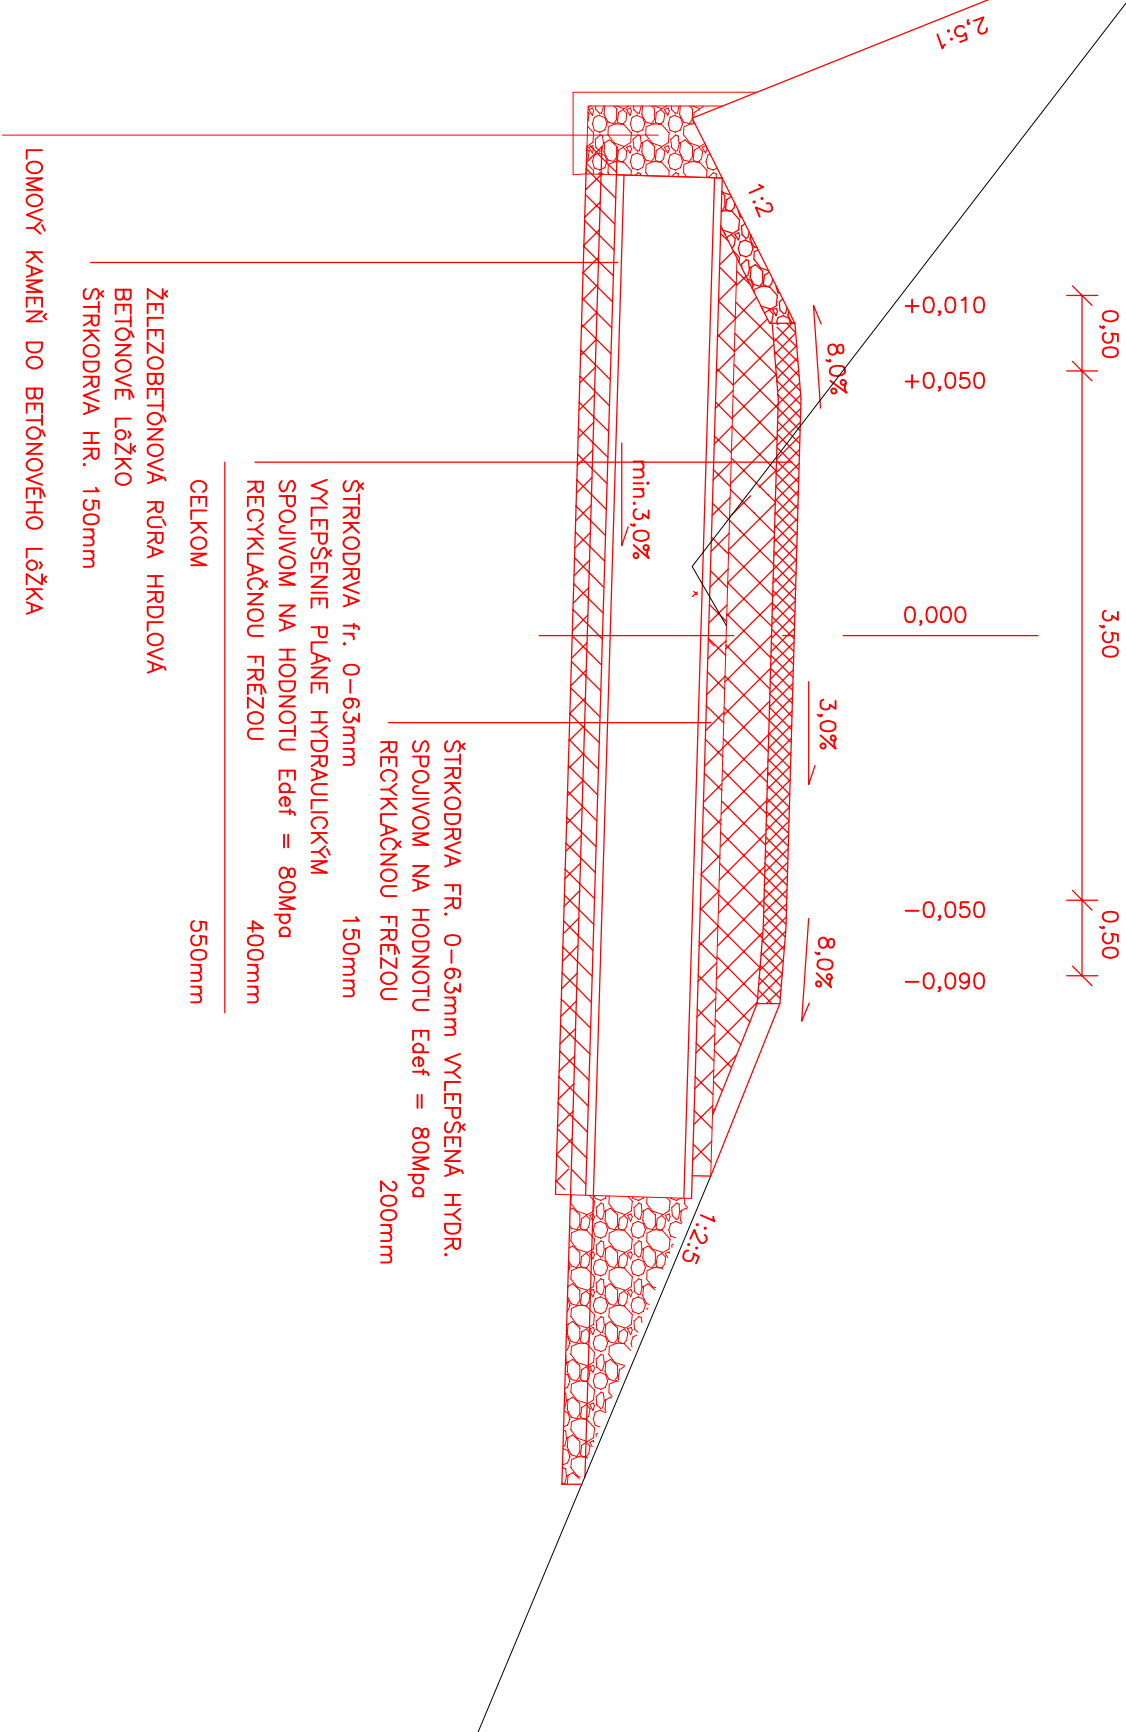

PROJEKTANT STAVBY	ING. IVAN KLEIN	KLEIN projektové a inžinierske služby Mudroňova 9, Martin
VYPRACOVAL	ING. IVAN KLEIN	
STAVEBNÍK	KOMPOSEORAT, POZEMKOVÉ SPOLOČENSTVO TURANY	
MIESTO STAVBY	TURANY	
NÁZOV STAVBY	OBNOVA LESNÝCH CIEST	
PARCELA	2898/1, 2948/1, 2911, 2830/1, KN, KÚ TURANY	
OBSAH	VZOROVÝ PRIEČNY REZ PRIEPUSTOM	
ČASŤ		
		31
		5