


VZROVOVÝ PRIEČNY REZ OPORNÝM MÚROM

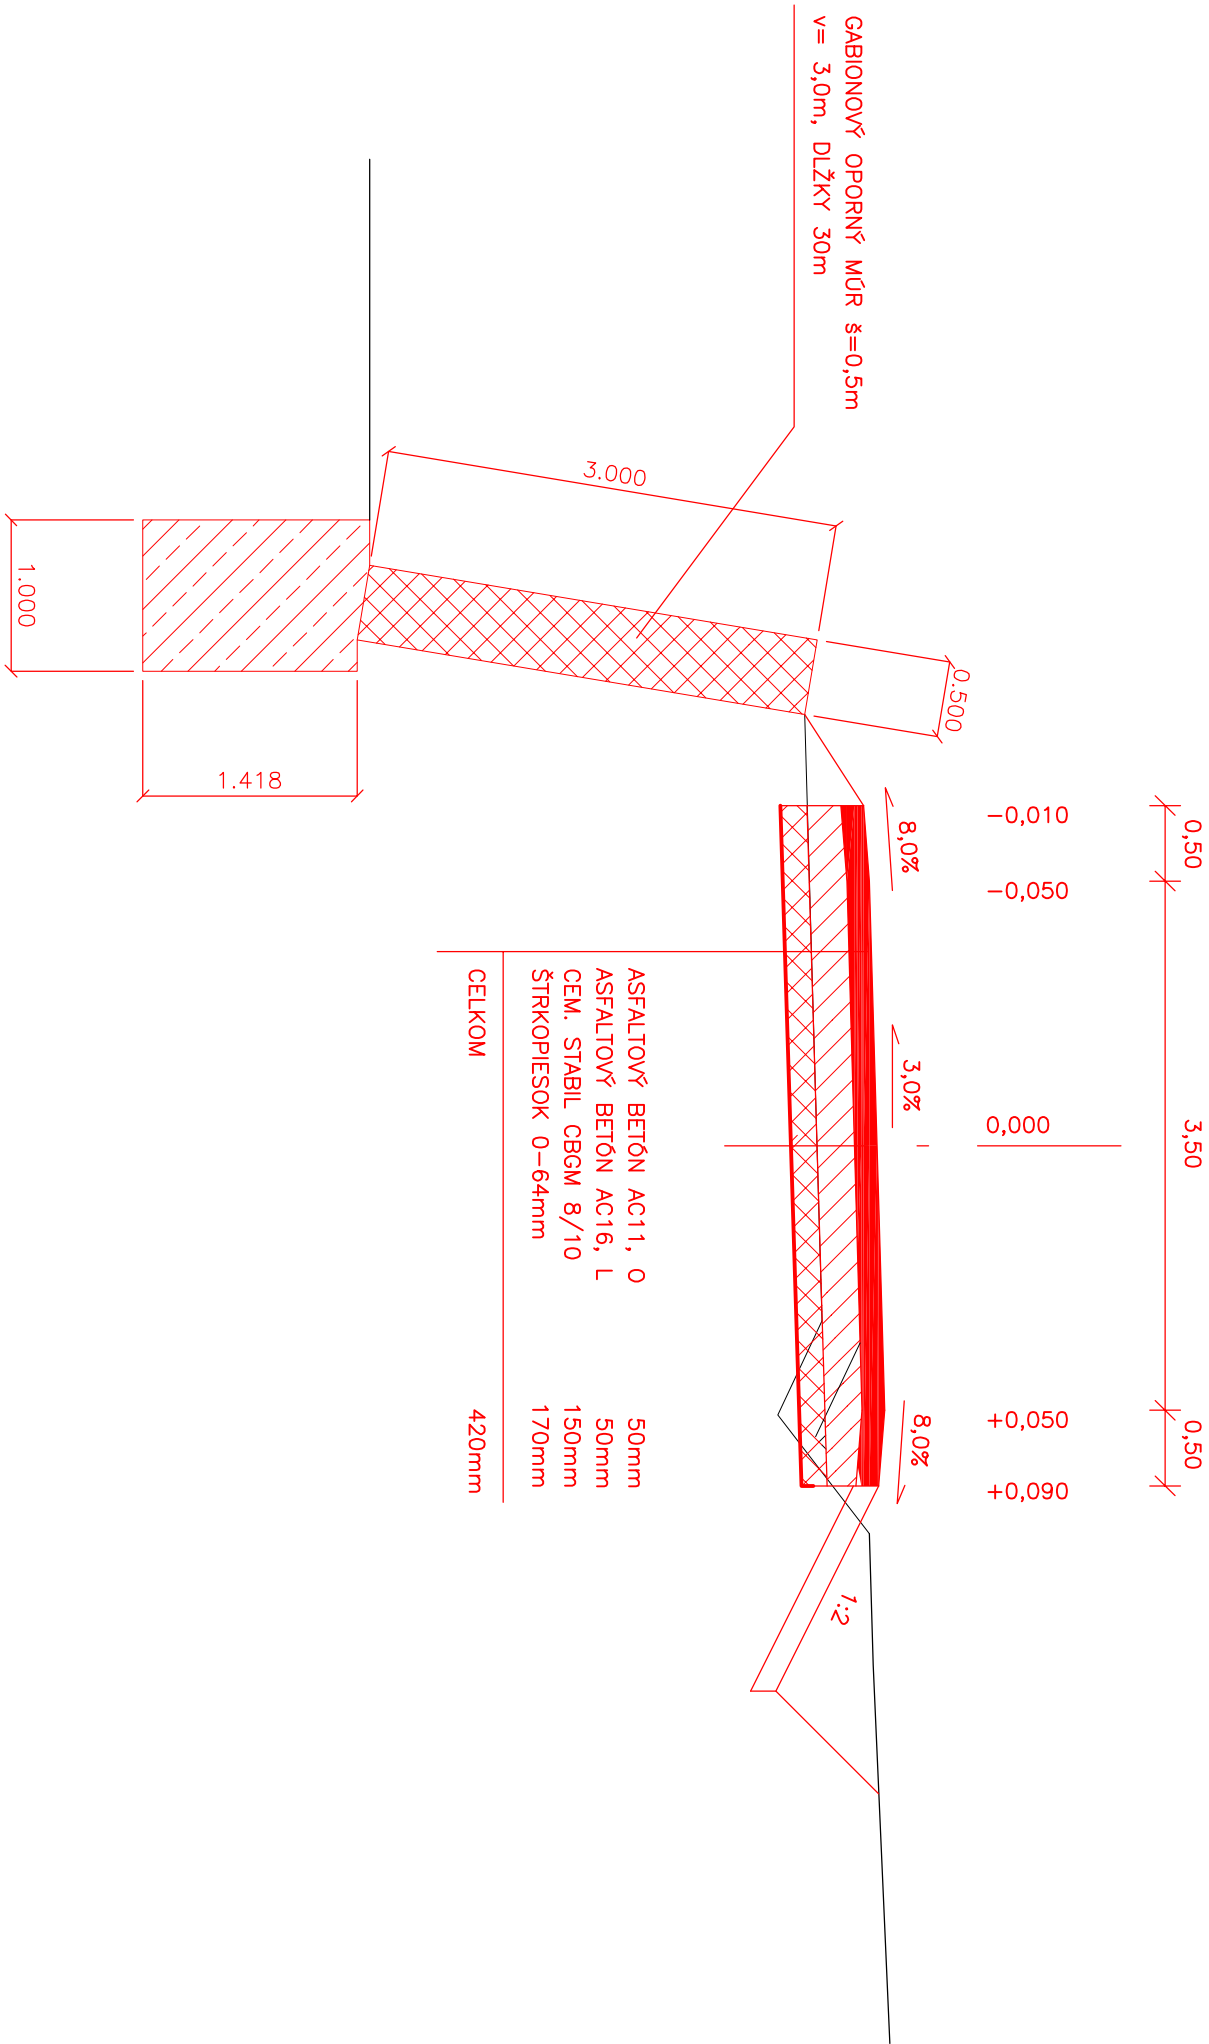

PROJEKTANT STAVBY		ING. IVAN KLEIN		<div>KLEIN</div> <div>projektové a inžinierske služby Mudroňova 9, Martin</div>	
VYPRACOVAL		ING. IVAN KLEIN			
STAVEBNÍK		PASENKOVÉ SPOLOČENSTVO, POZEMKOVÉ SPOLOČENSTVO TURANY			
MIESTO STAVBY		TURANY			
NÁZOV STAVBY	OBNOVA LESNÝCH CIEST			Č. ZAKAZKY	31
PARCELA	3635/1, 3350, 3347/4, /1, /3, 3343/1, /3, /4, /5, /8 3344, 2960/2, 3350, 3363, 2962 KN, KU TURANY			FORMÁT	2 A4
OBSAH	VZOROVÝ PRIEČNY REZ OPORNÝM MÚROM			DÁTUM	6/2018
ČASŤ				MIERKA	1:50
				STUPEŇ	STAV. POVOL.
				Č. A.	Č. V.
				31	5