


BÚRACIE PRÁCE PŮVODNEJ ŠÍRKY VOZOVKY

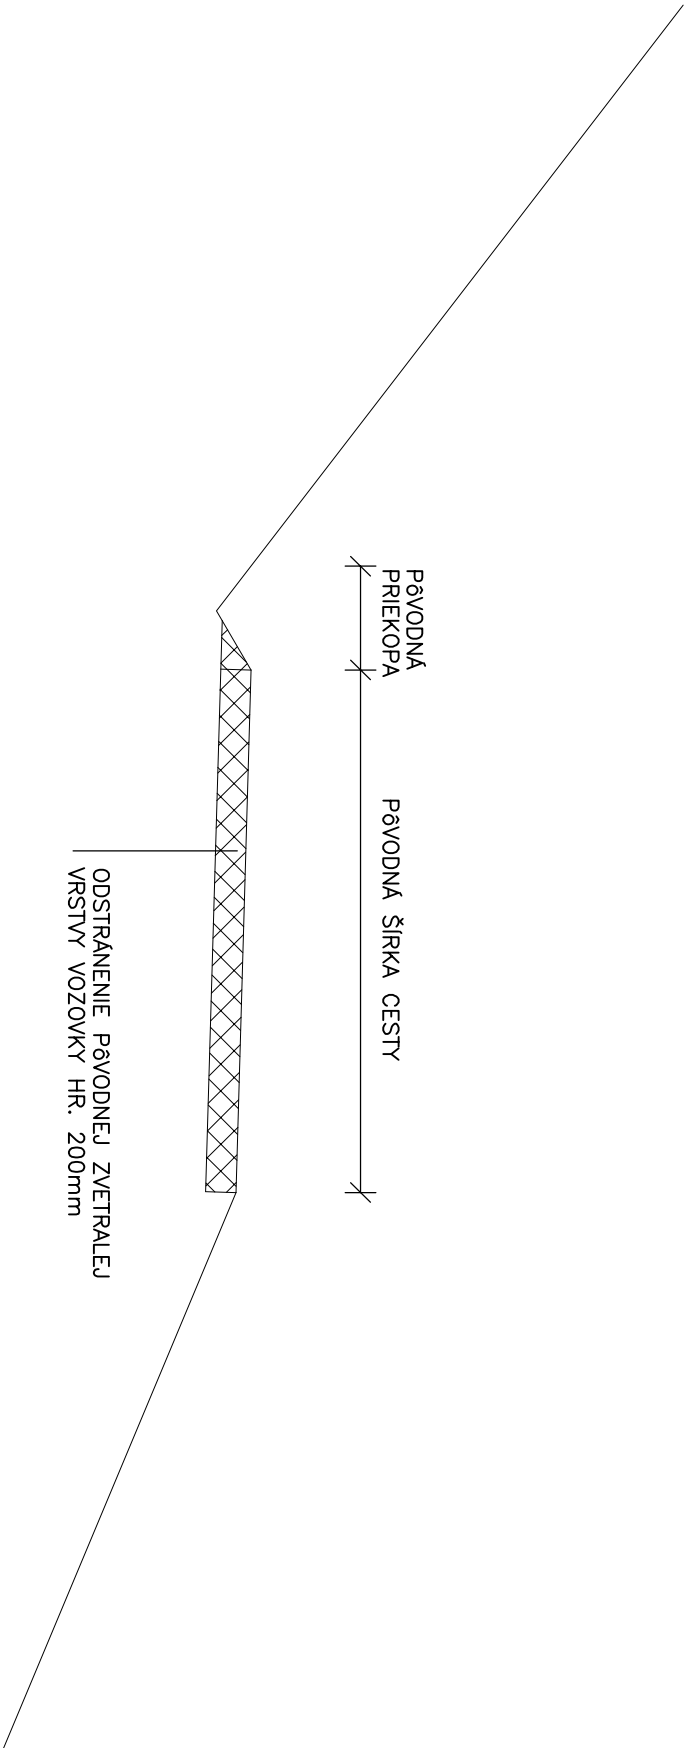

AUTOR N. VRHU		<div>KLEIN</div> <div>projektové a inžinierske služby Mudroňova 9, Martin</div>	
PROJEKTANT STAVBY			
VYPRACOVAL			
STAVEBNÍK			
MIESTO STAVBY			
N. ZOV STAVBY	OBNOVA LESNÝCH CIEST	Č. ZAKAZKY	31
		FORMÁT	2 A4
		DÁTUM	6/2018
PARCELA	2806/6, 2825, 2827/1, 2831/1, 2838/2 KN, KÚ TURANY	MIERKA	1:50
		STUPEŇ	STAV. POVOL.
OBSAH	BÚRACIE PRÁCE EXIST. VOZOVKY	Č. A.	Č. V.
ČASŤ		31	3