


RUROVY PRIEPUST M = 1:50

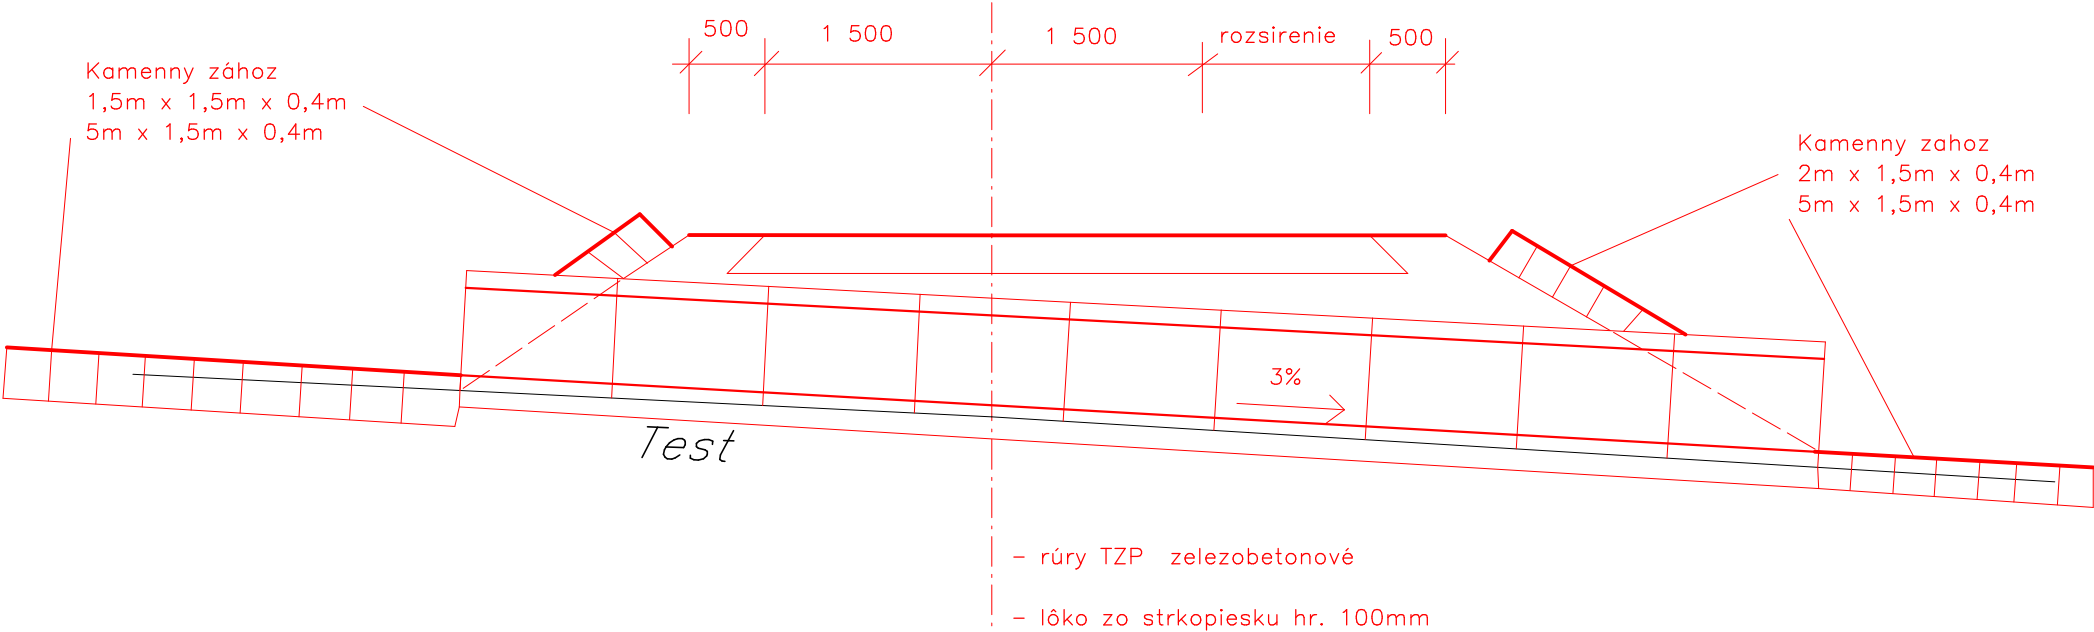

Autor návrhu		Milan Hlinka	Vlastník výkresu: Milan Hlinka Selcianska cesta 50 976 11 Selce		
Projektant stavby		Milan Hlinka			
Vypracoval		Milan Hlinka, Selcianska cesta 50, 976 11 Selce			
Stavebník		Forest Farm-BS s.r.o. Stará Kremnická 13, 965 01 Žiar nad Hronom			
Miesto stavby		k.ú. Horné Opatovce			
Nazov stavby		LESNÁ CESTA VALENTOVÁ - MASELNO		Format:	A3
	Parcela		Datum:.,	01/2023	
			Mierka:	1:50	
Objekt			Stupen:	PDSP	
Obsah	RUROVY PRIEPUST			Cislo zakazky	Cislo vykresu
Cast				18/2022	9