


OBJEDNÁVATEĽ



NÁRODNÁ DIAĽNIČNÁ SPOLOČNOSŤ

VZOROVÝ PRIEČNY REZ P6/40
M 1:50

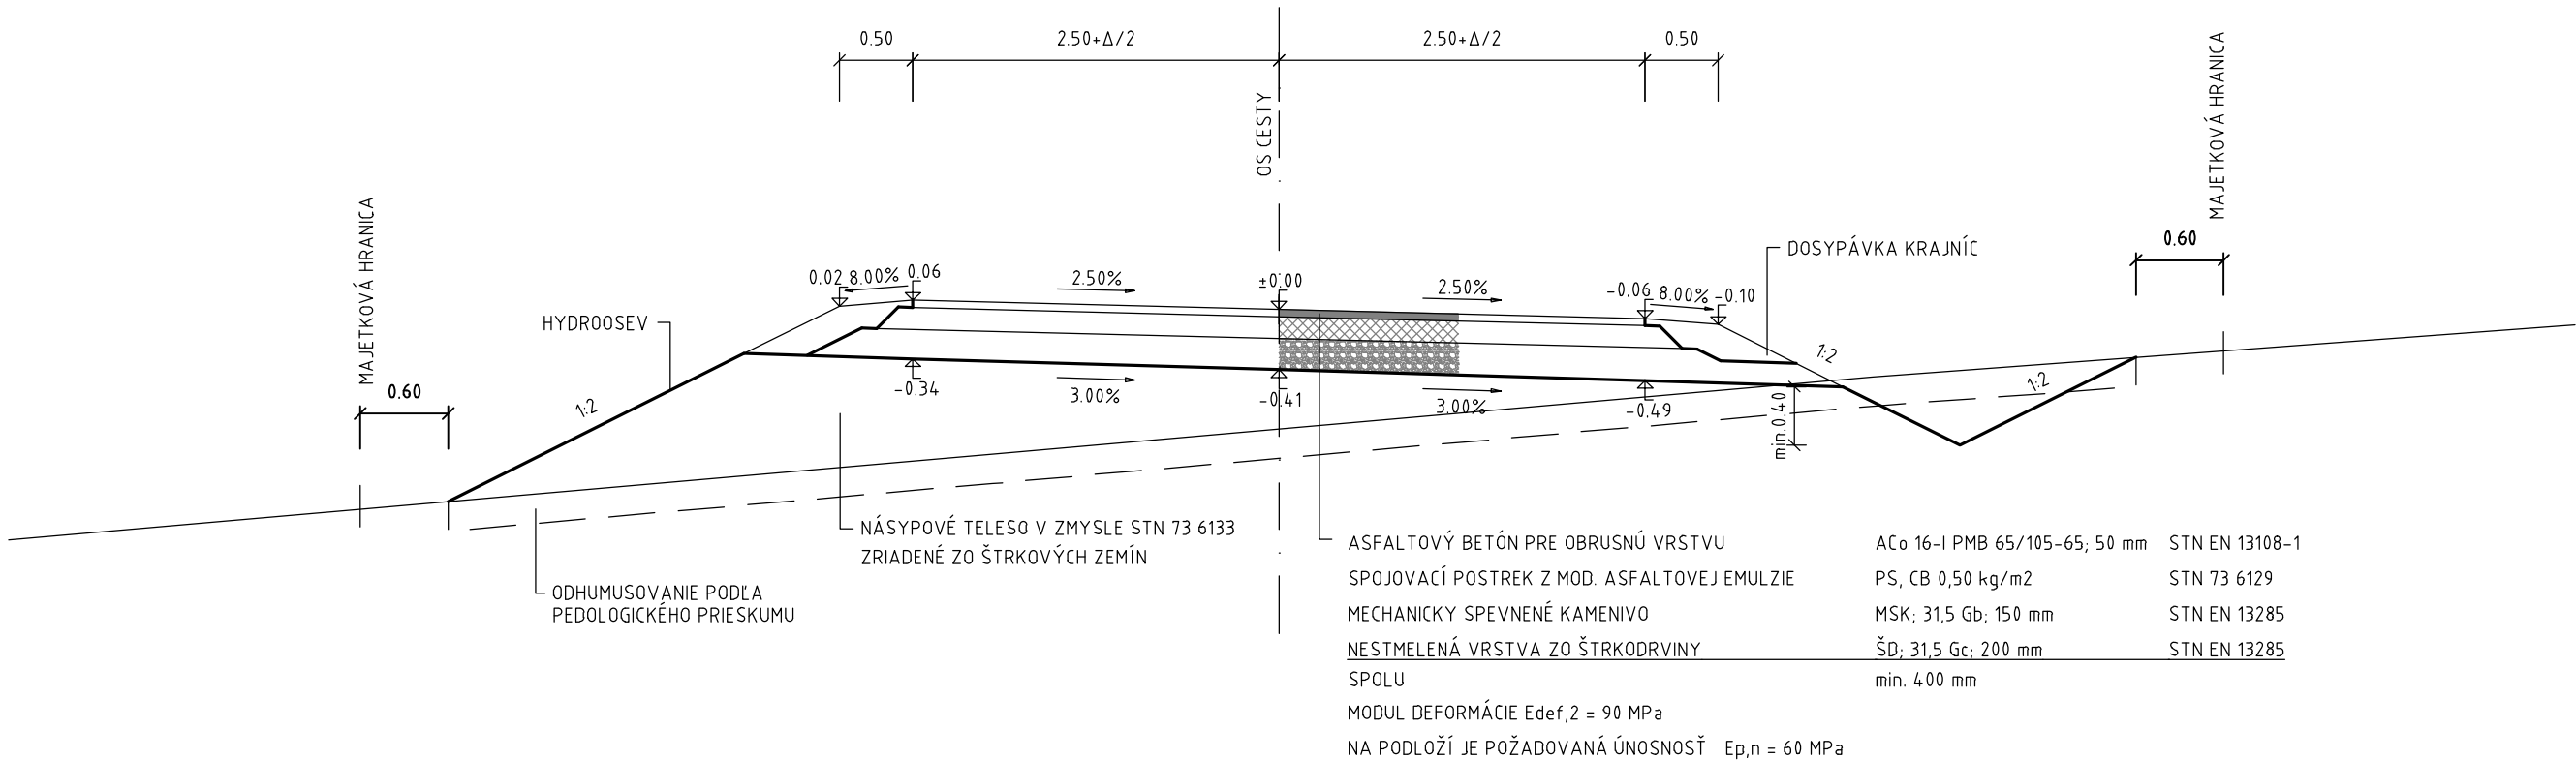

DOKUMENTÁCIA NA STAVEBNÉ POVOLENIE 137-00

ZÁKAZKA			<div>DIAĽNIČNÝ PRIVÁDZAČ</div> <div>LIETAVSKÁ LÚČKA - ŽILINA</div>		<div><div>G</div><div>C</div></div> <div>GEOCONSULT</div>
ČASŤ STAVBY			<div>MILETIČOVA 21, P.O. BOX 34</div> <div>820 05 BRATISLAVA 25</div> <div>TEL. : 02/5057 4703, FAX. : 02/5057 4798</div>		
137-00 PRELOŽKA POĽNEJ CESTY KM 5,200 - 5,450					
PRÍLOHA			STUPEŇ		ČÍSLO ZÁKAZKY
VZOROVÝ PRIEČNY REZ			DSP		1347/1214
OBJEDNÁVATEĽ			OKRES		
NÁRODNÁ DIAĽNIČNÁ SPOLOČNOSŤ, a.s.			ŽILINA		
HLAVNÝ INŽ. PROJ. Ing. Marek GOLÁB		TECH. KONTROLA Ing. Ondrej KUPČO	SÚRADNICOVÝ SYSTÉM JTSK		KATASTRÁLNE ÚZEMIE: BYŤČICA
ZODP. PROJ. Ing. Ján MOCHOROVSKÝ		VED. ÚSEKU Ing. Peter ŽIAK	VÝŠKOVÝ SYSTÉM Bpv		ČÍSLO PRÍLOHY
VYPRACOVAL Ing. Ján MOCHOROVSKÝ		DÁTUM 05.2014	FORMÁT 3x A4	MIERKA 1:50	SÚPRAVA
				4	