

VZOROVÝ PRIEČNY REZ M 1:100


CESTNÁ KOMUNIKÁCIA C 7.5/60 V PRIAMEJ V ZÁREZE

V NÁSYPE SO ZVODIDLOM

OBJEDNÁVATEL



NÁRODNÁ DIAĽNIČNÁ SPOLOČNOSŤ

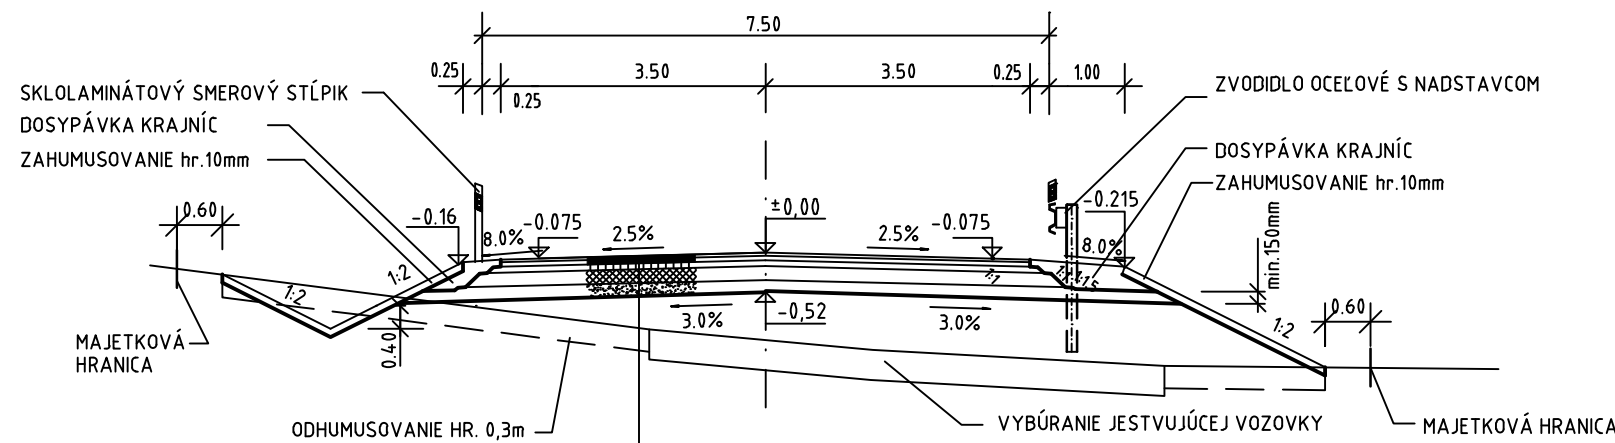

ASFALTOVÝ BETÓN PRE OBRUSNÚ VRSTVU	AC ₀ 11-I PMB 65/105-65	40 MM	STN EN 13108-5
SPOJOVACÍ POSTREK Z MODIF. ASFALTOVEJ EMULZIE	PS, CB 0,50 kg/m ²		STN 73 6129
ASFALTOVÝ BETÓN PRE LOŽNÚ VRSTVU	AC _L 16-I PMB 65/105-65	60 MM	STN EN 13108-1
SPOJOVACÍ POSTREK Z MODIF. ASFALTOVEJ EMULZIE	PS, CB 0,50 kg/m ²		STN 73 6129
ASFALTOVÝ BETÓN PRE PODKLADNÚ VRSTVU	AC _P 22-I PMB 65/105-65	80 MM	STN EN 13108-1
INFILTRAČNÝ POSTREK ASFALTOVOU EMULZIOU	PI, CB 1,0 kg/m ²		STN 73 6129
CEMENTOM STMELENÁ ZRNITÁ ZMES	CBGM C _{5/6} 22	180 MM	STN 73 6124-1
NESTMELENÁ VRSTVA ZO ŠTRKODRVINY	ŠD; 31,5 G _C	160 MM	STN EN 13285
SPOLU		min. 520 MM	

MODUL DEFORMÁCIE $E_{DEF,2} = 90 \text{ MPA}$

NA PODLOŽÍ JE POŽADOVANÁ ÚNOSNOSŤ $E_{P,N} = 60 \text{ MPA}$.

DOKUMENTÁCIA NA STAVEBNÉ POVOLENIE

140-00

ZÁKAZKA		DIAĽNIČNÝ PRIVÁDZAČ LIETAVSKÁ LÚČKA - ŽILINA		GC GEOCONSULT	
ČASŤ STAVBY		140-00 ÚPRAVA CESTY DO ROSINY KM 5,770		MILETIČOVA 21, P.O. BOX 34 820 05 BRATISLAVA 25 TEL. : 02/5057 4703, FAX. : 02/5057 4798	
PRÍLOHA		VZOROVÉ PRIEČNE REZY		STUPEŇ DSP	ČÍSLO ZÁKAZKY 1347/1214
OBJEDNÁVATEL		NÁRODNÁ DIAĽNIČNÁ SPOLOČNOSŤ, a.s.		OKRES ŽILINA	
HLAVNÝ INŽ. PROJ. Ing. Marek GOLÁB	TECH. KONTROLA Ing. Ondrej KUPČO	SÚRADNICOVÝ SYSTÉM JTSK		KATASTRÁLNE ÚZEMIE: BYTČICA	
ZODP. PROJ. Ing. Marek ŠMELNÝ	VED. ÚSEKU Ing. Peter ŽIAK	VÝŠKOVÝ SYSTÉM Bpv		ČÍSLO PRÍLOHY 4	SÚPRAVA
VYPRACOVAL Ing. Marek ŠMELNÝ	DÁTUM 05.2014	FORMÁT 2x A4	MIERKA 1:100		