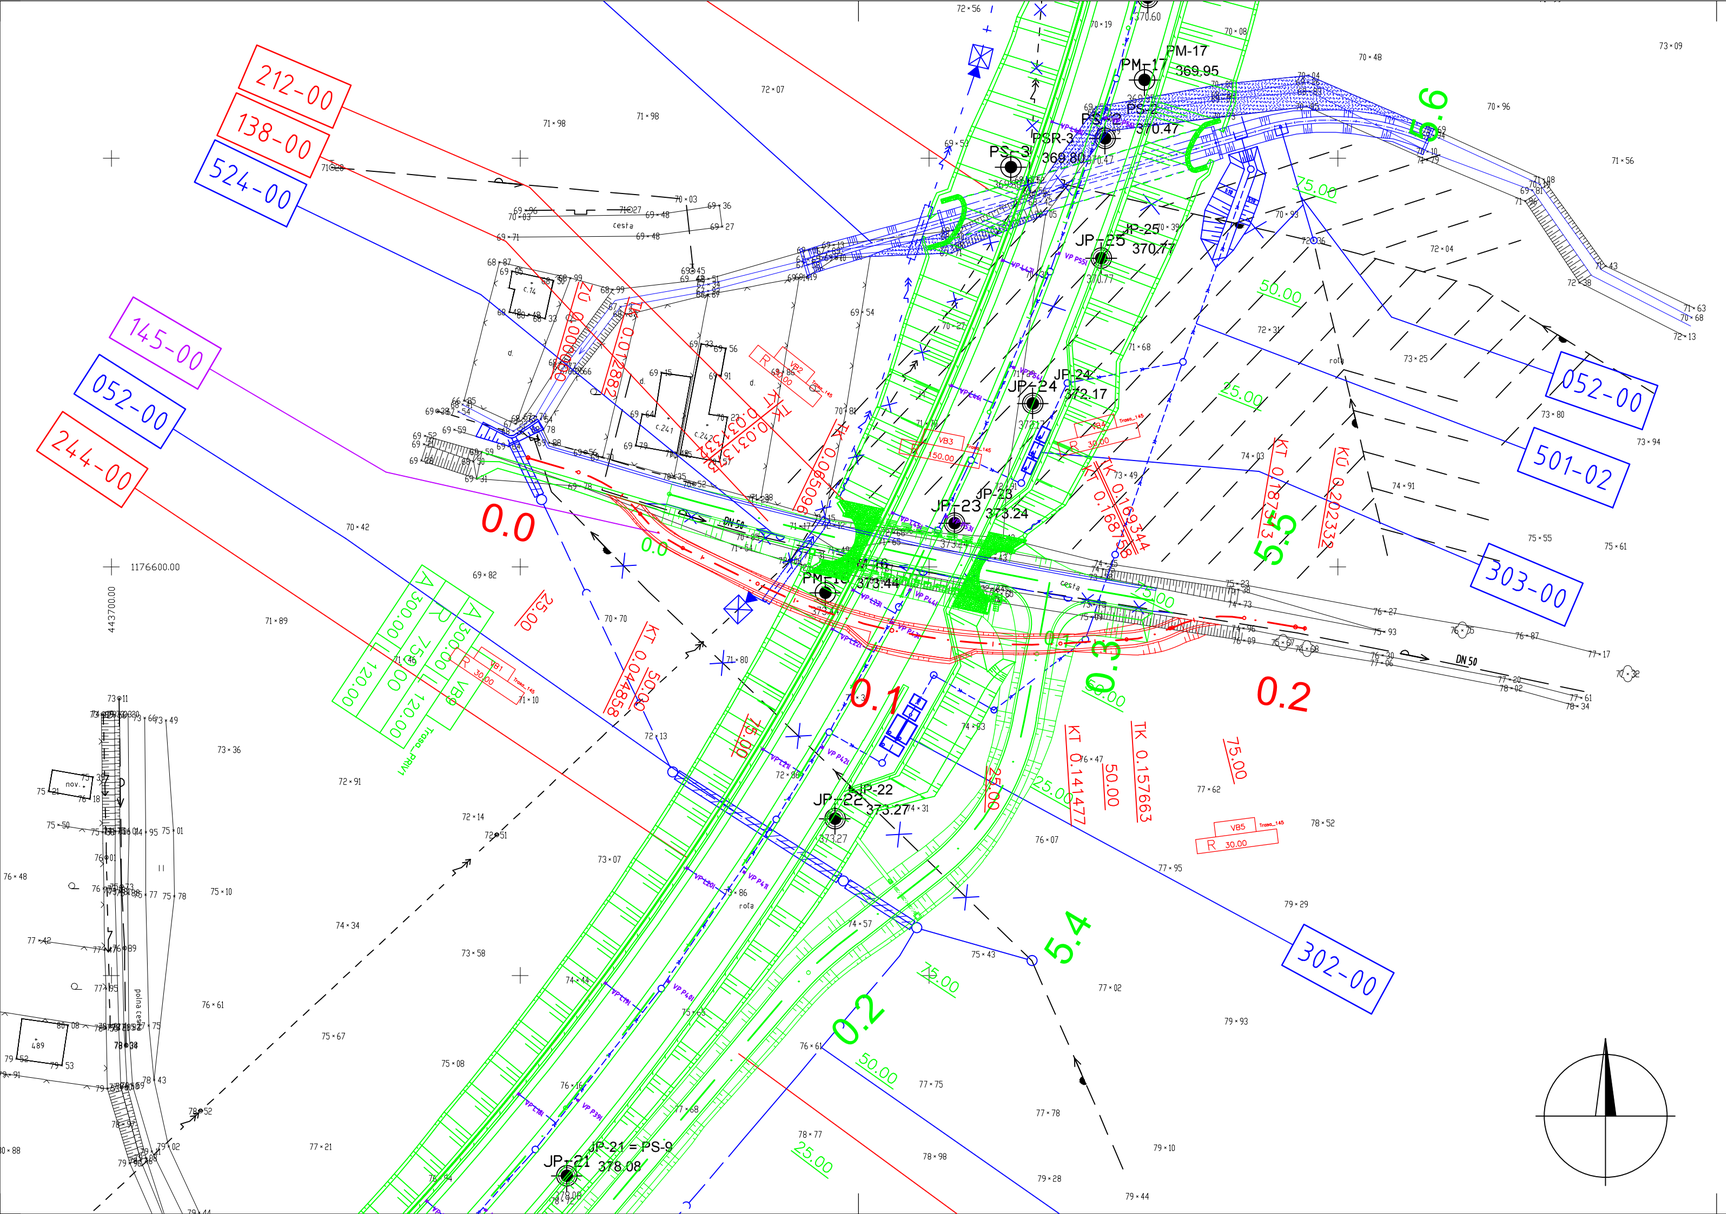

OBJEDNÁVATEĽ

NÁRODNÁ DIAĽNIČNÁ SPOLOČNOSŤ

DOKUMENTÁCIA NA STAVEBNÉ POVOLENIE
145-00

ZÁKAZKA **DIAĽNIČNÝ PRIVÁDZAČ LIETAVSKÁ LÚČKA - ŽILINA**			GEOCONSULT
ČASŤ STAVBY **145-00 OBCHÁDZKA POĽNEJ CESTY KM 5,440**			MILETIČOVA 21, P.O. BOX 34 820 05 BRATISLAVA 25 TEL. : 02/5057 4703, FAX. : 02/5057 4798
PRÍLOHA **SITUÁCIA**		STUPEŇ DSP	ČÍSLO ZÁKAZKY 1347/1214
OBJEDNÁVATEĽ NÁRODNÁ DIAĽNIČNÁ SPOLOČNOSŤ, a.s.		OKRES ŽILINA	
HLAVNÝ INŽ. PROJ. Ing. Marek GOLÁB	TECH. KONTROLA Ing. Ondrej KUPČO	SÚRADNICOVÝ SYSTÉM JTSK	KATASTRÁLNE ÚZEMIE: BYTČICA
ZODP. PROJ. Ing. Ján MOCHOROVSKÝ	VED. ÚSEKU Ing.Peter ŽIAK	VÝŠKOVÝ SYSTÉM Bpv	ČÍSLO PRÍLOHY 2
VYPRACOVAL Ing. Ján MOCHOROVSKÝ	DÁTUM 05.2014	FORMÁT 3x A4	MIERKA 1:1000
			SÚPRAVA