


DRUH POVRCHU ÚZEMIA  
KATASTRÁLNE ÚZEMIE  
OKRES:  
KRAJ:

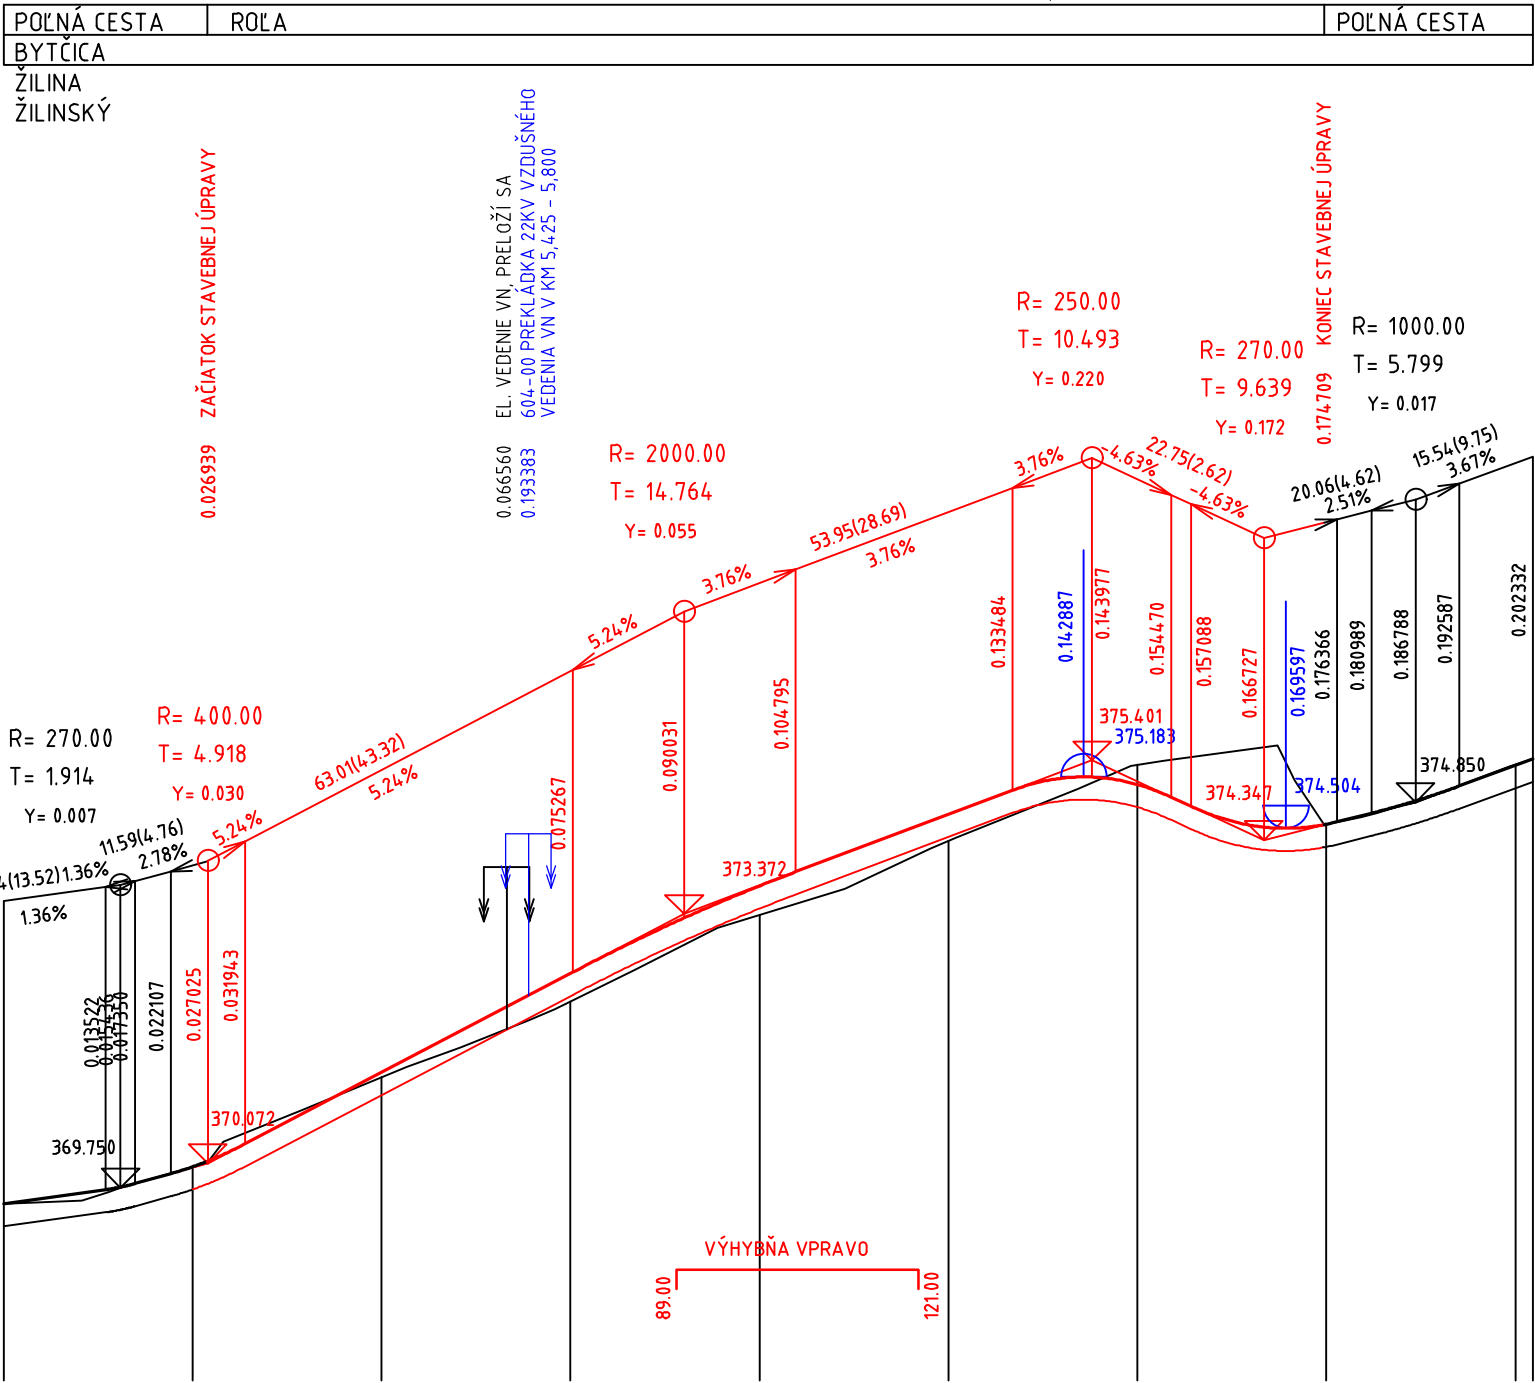


KÓTY NIVELETY:

KÓTY TERÉNU:

POROVNÁVACIA ROVINA:

STANIČENIE:

SMEROVÉ POMERY:

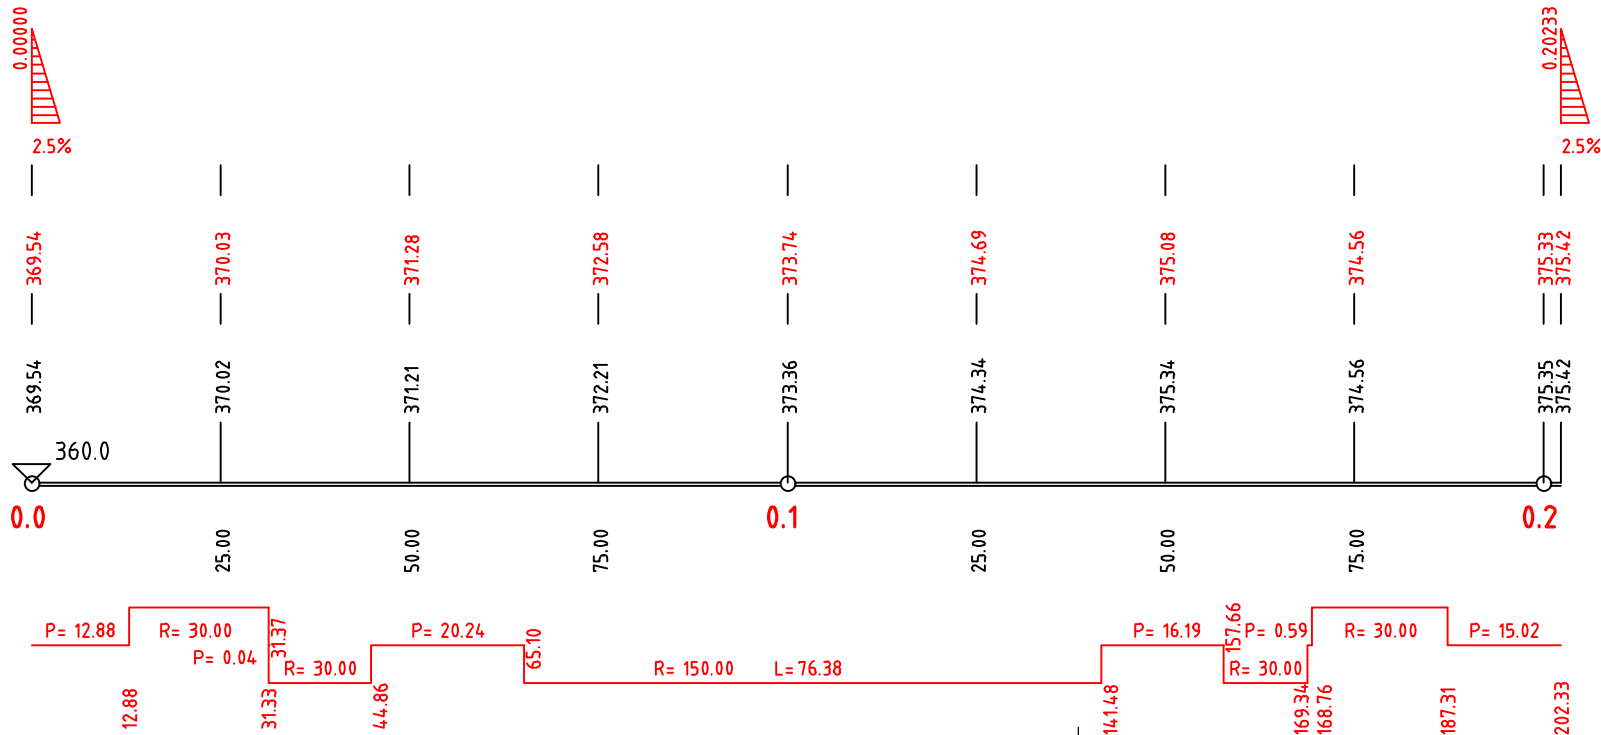

OBJEDNÁVATEĽ



NÁRODNÁ DIAĽNIČNÁ SPOLOČNOSŤ

## DOKUMENTÁCIA NA STAVEBNÉ POVOLENIE 145-00

ZÁKAZKA			<div><div><div>G</div><div>C</div></div><div>GEOCONSULT</div></div>	
<div>DIAĽNIČNÝ PRIVÁDZAČ</div> <div>LIETAVSKÁ LÚČKA - ŽILINA</div>				
ČASŤ STAVBY			MILETIČOVA 21, P.O. BOX 34 820 05 BRATISLAVA 25 TEL. : 02/5057 4703, FAX. : 02/5057 4798	
145-00 OBCHÁDZKA POĽNEJ CESTY KM 5,440				
PRÍLOHA			STUPEŇ	ČÍSLO ZÁKAZKY
POZDĽŽNY PROFIL			DSP	1347/1214
OBJEDNÁVATEĽ			OKRES	
NÁRODNÁ DIAĽNIČNÁ SPOLOČNOSŤ, a.s.			ŽILINA	
HLAVNÝ INŽ. PROJ. Ing. Marek GOLÁB		TECH. KONTROLA Ing. Ondrej KUPČO	SÚRADNICOVÝ SYSTÉM JTSK	
ZODP. PROJ. Ing. Ján MOCHOROVSKÝ		VED. ÚSEKU Ing. Peter ŽIAK	VÝŠKOVÝ SYSTÉM Bpv	
VYPRACOVAL Ing. Ján MOCHOROVSKÝ		DÁTUM 05.2014	FORMÁT 3x A4	MIERKA 1:1000/100
			ČÍSLO PRÍLOHY	SÚPRAVA
			3	