



POUŽITÉ MATERIÁLY

PRVOK	BETÓN, STN EN 206-1	VÝSTUŽ
SPRIAHAJÚCA DOSKA	C35/45 - XC4, XD1, XF2 (SK)	OCEĽ B 500B

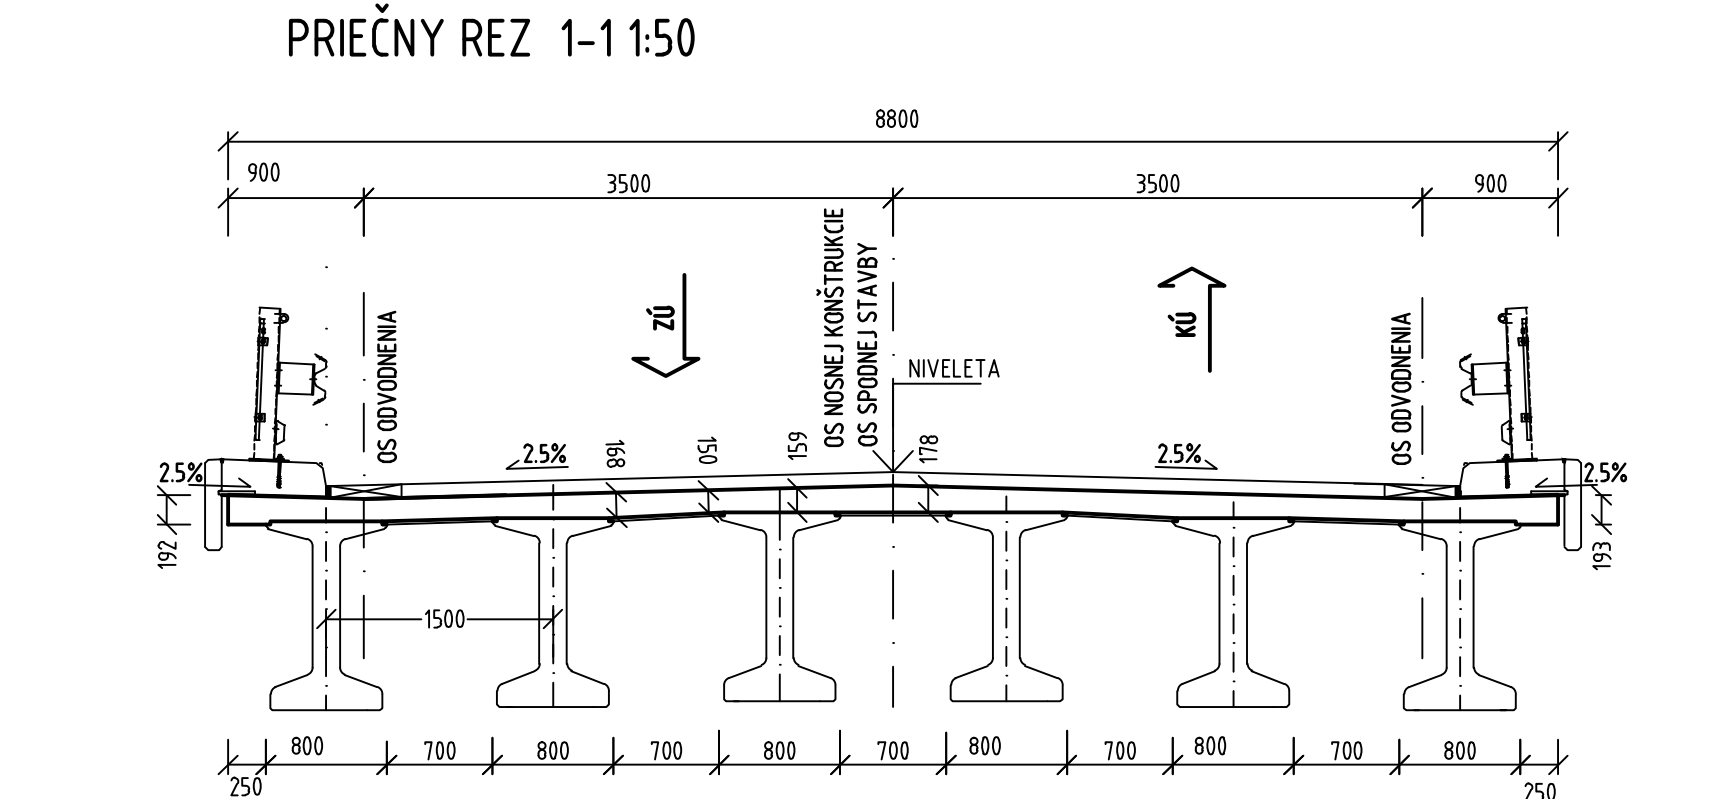

PRIEČNY REZ 2-2 1:50

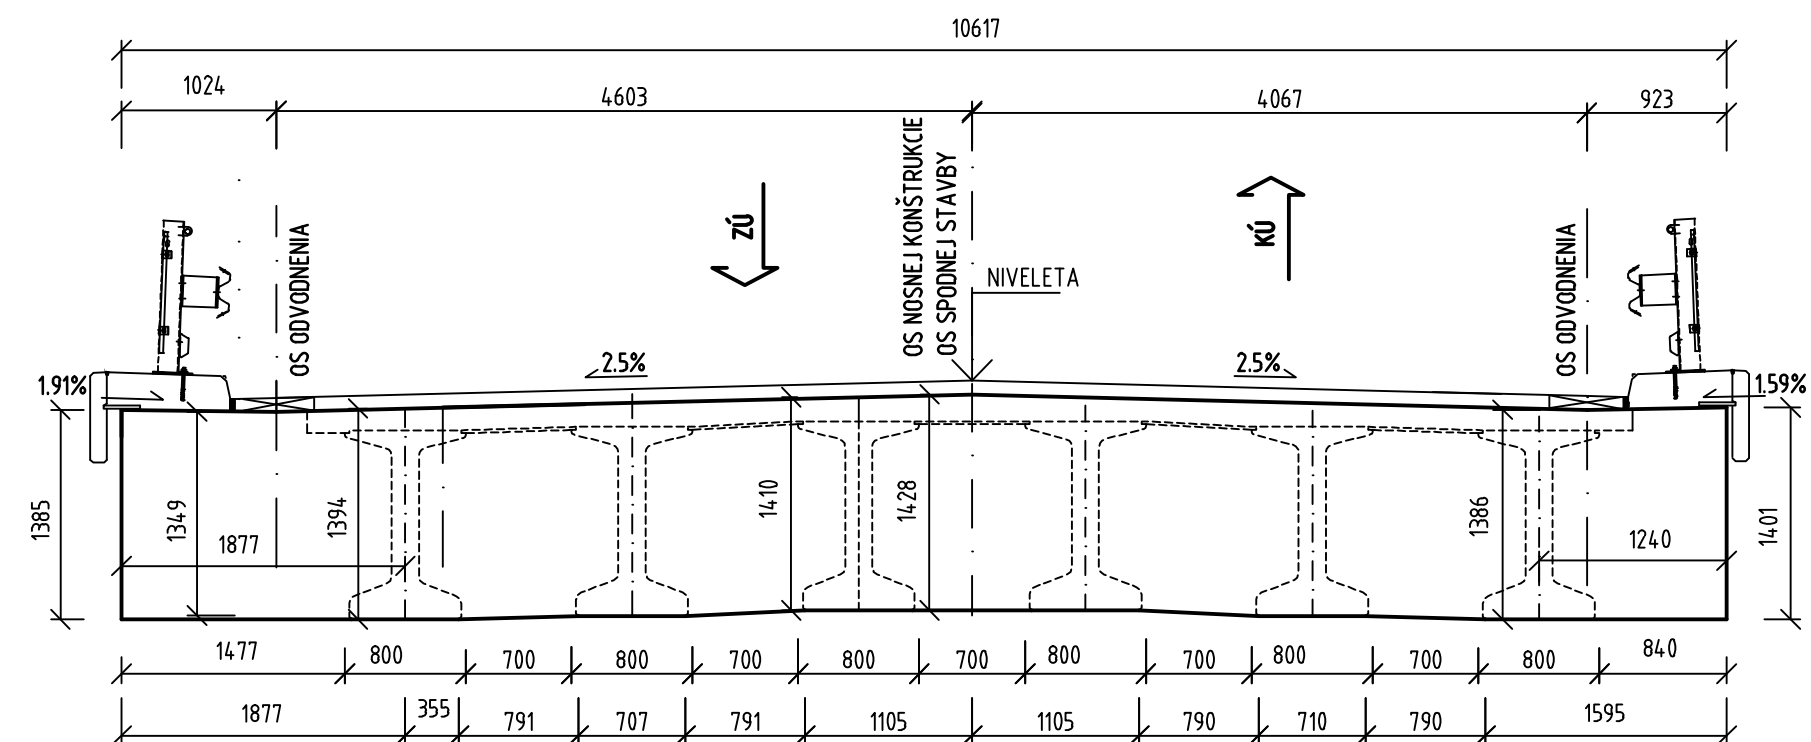

OBJEDNÁVATEĽ



NÁRODNÁ DIAĽNIČNÁ SPOLOČNOSŤ

DOKUMENTÁCIA NA STAVEBNÉ POVOLENIE
210-00

ZÁKAZKA		DIAĽNIČNÝ PRIVÁDZAČ LIETAVSKÁ LÚČKA - ŽILINA		CC GEOCONSULT	
ČASŤ STAVBY 210-00 MOST NA POĽNEJ CESTE NAD PRIVÁDZAČOM V KM 4,745		MILETIČOVA 21, P.O. BOX 34 820 05 BRATISLAVA 25 TEL.: 02/5057 4703, FAX.: 02/5057 4798			
PRÍLOHA		VÝKRES TVARU SPRIAHAJÚCEJ DOSKY		STUPEN DSP	ČÍSLO ZÁKAZKY 1347/1214
OBJEDNÁVATEĽ		NÁRODNÁ DIAĽNIČNÁ SPOLOČNOSŤ, a.s.		OKRES ŽILINA	
HLAVNÝ INŽ. PROJ. Ing. Marek Goláb		TECH. KONTROLA Ing. Ladislav BAČA, CSc.		SÚRADNICOVÝ SYSTÉM JTSK	
ZODP. PROJ. Ing. Miriam Kočtúchová		VED. ÚSEKU Ing. Peter ŽIAK		VÝŠKOVÝ SYSTÉM Bpv	
VYPRACOVAL Ing. Miriam Kočtúchová		DÁTUM 05.2014	FORMÁT 5A4	MIERKA 1:100, 1:50	ČÍSLO PRÍLOHY 6.2
				SÚPRAVA	