



VÝSTUŽ PILÓTY dl. 12,5 m
MIERKA M=1:25

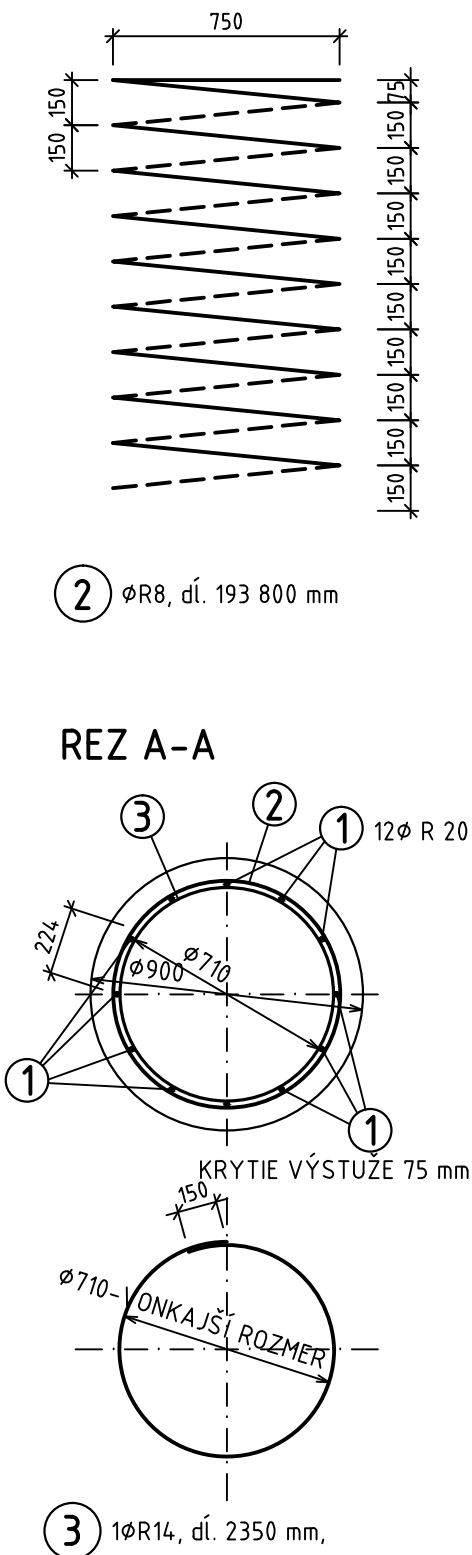

OCEĽ B500B (ØR)
BETÓN STN EN 206-1 C25/30 XC2, CI-0,4- Dmax=16 mm
KRYTIE 75 mm

OBJEDNÁVATEĽ

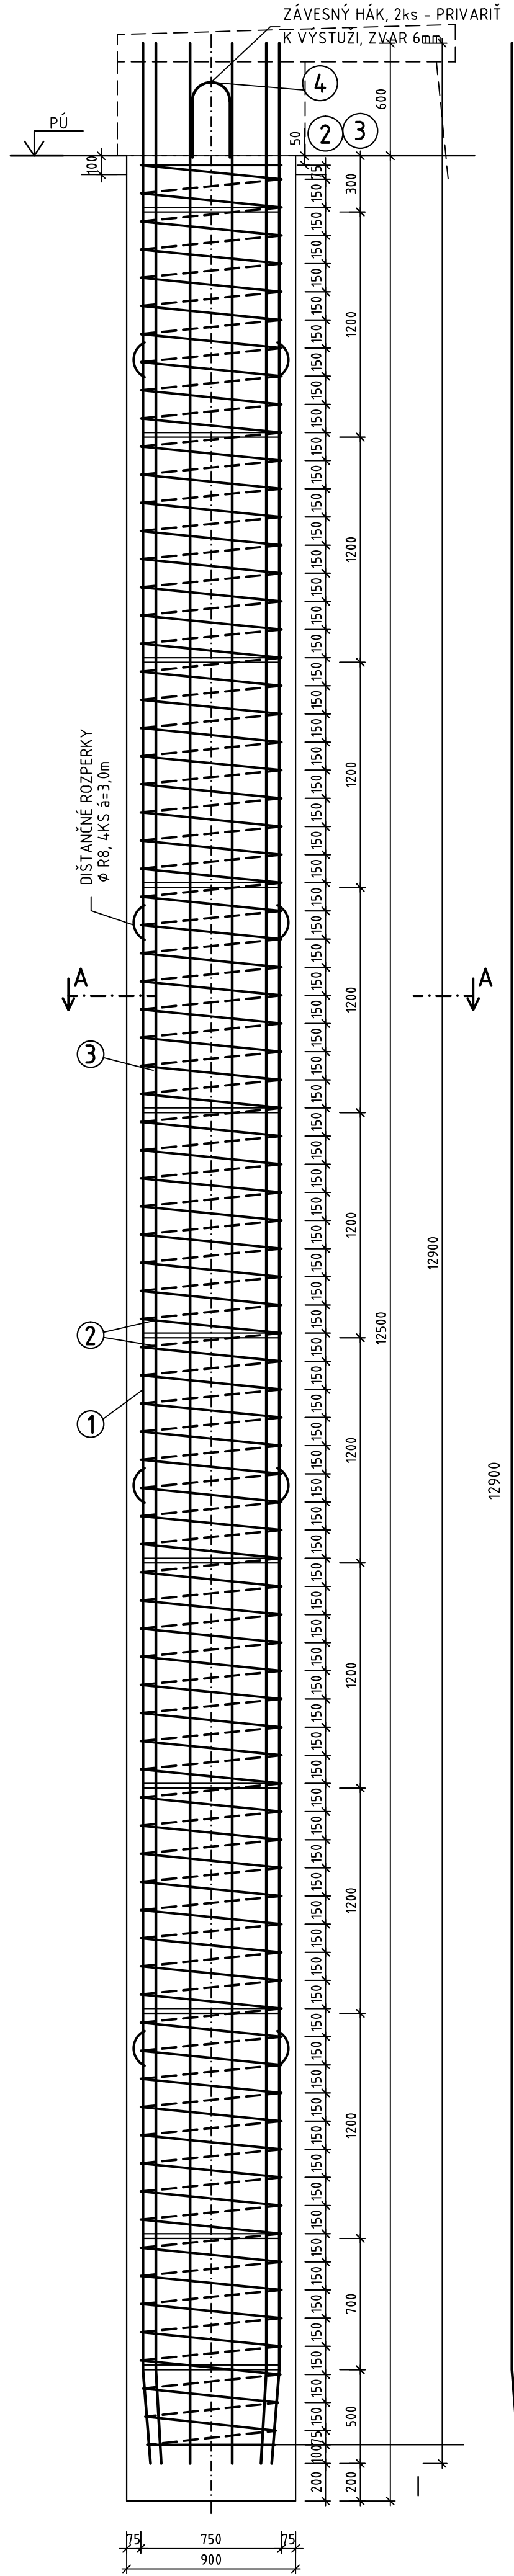

NÁRODNÁ DIAL'NIČNÁ SPOLOČNOSŤ

ZHOTOVITEĽ DOKUMENTÁCIE NA STAVEBNÉ POVOLENIE GEOCONSULT S.R.O. MILETIČOVA 21, P.O.BOX 34, 820 05 BRATISLAVA 25			
HL. INŽ. PROJ. Ing. Marek GOLÁB	VED. ÚSEKU Ing. Peter ŽIAK	ČÍS. ZÁK. 1347/1214	

DOKUMENTÁCIA NA STAVEBNÉ POVOLENIE
224-00

ZÁKAZKA DIAL'NIČNÝ PRIVÁDZAČ LIETAVSKÁ LÚČKA - ŽILINA				
ČASŤ STAVBY 224-00 ZÁRUBNÝ MÚR - VĽAVO KM 3,320-3,655			GEOstatik a.s. Kragujevská 11 010 01 Žilina	
PRÍLOHA VÝKRES VÝSTUŽE PILÓT			STUPEŇ DSP	ČÍSLO ZÁKAZKY 1 04 14
OBJEDNÁVATEĽ NÁRODNÁ DIAL'NIČNÁ SPOLOČNOSŤ, a.s.			OKRES ŽILINA	
HLAVNÝ INŽ. PROJ. Ing. Marek GOLÁB	TECH. KONTROLA Ing. Jana HOLUBČÍKOVÁ	SÚRADNICOVÝ SYSTÉM JTSK	KATASTRÁLNE ÚZEMIE: LIETAVSKÁ LÚČKA	
ZODP. PROJ. Ing. Ľubomír KOLÁR	VED. ÚSEKU Ing. Jana HOLUBČÍKOVÁ	VÝŠKOVÝ SYSTÉM Bpv	ČÍSLO PRÍLOHY 9	SÚPRAVA
VYPRACOVAL Ing. Marek ZÁCHENSKÝ	DÁTUM 05.2014	FORMÁT 4x A4		